


# Rzut stropu skala 1:100

Nadbeton klasy C25/30 (B30)

PRZED ZAMÓWIENIEM NALEŻY SPRAWDZIĆ ZGODNOŚĆ WYMIARÓW POMIESZCZEŃ W ŚWIELE POMIĘDZY ŚCIANAMI  
ODPORNOŚĆ OGNIOWA STROPU: REI60 (SUROWY STROP)

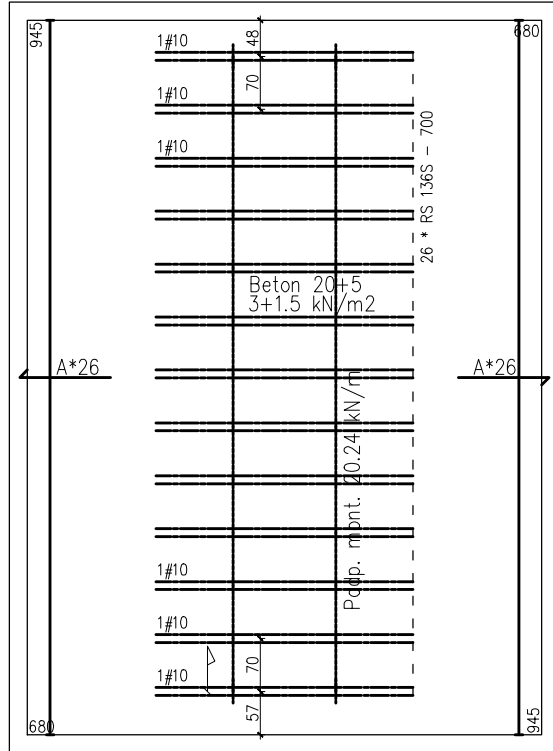

Montaż

fck = C25/30

Oznaczenie	Gr. stropu cm	Pow. m2	m3/m2
Beton (PUSTAK 20)	20+5	65,76	0,093

Belki

Typ	Dł. m	Ilość	Łącznie m
RS 136S	7,00	26	
Suma częściowa		26	182,00
Całość		26	182,00

Wypełnienie stropu

Oznaczenie	Ilość
PUSTAK 20	476

500 MPa

Ozn.	Rodzaj	śr. mm	Dł. m	Ilość
A	Pręty odgięte	8	1,20	52

Waga (t) 0,025

Zbrojenie REI

Désignation	Long. m
#10	42,00

Waga (t) 0,026

Siatka stalowa 500 MPa

Oznaczenie	Wymiar m	Pow. m2	Ilość
Siatka 5-20x20		91,80	

**'ARMAX' Sp. z o.o.**

27-200 Starachowice, ul. 1-go Maja 13

tel. 601063690

Nazwa obiektu:

„Rozbudowa oraz przebudowa budynku SPZOZ wraz z zagospodarowaniem terenu przy ul. Kieleckiej w Chmielniku”

Tytuł rysunku:

Rzut stropu

Skala:

1:100

Nr rys.

K11

Projektanci:	Imię i nazwisko:	Nr uprawnień:	Data:	Podpis:
Architektura: PROJEKTOWAŁ:	Jarosław Kawiński	SW-1/2003 Spec. architektoniczna	01.2022r.	
Architektura: SPRAWDZIŁA:	Anna Szczerba	309/SWOKK/2018 Spec. architektoniczna	01.2022r.	
Konstrukcja: PROJEKTOWAŁ:	Piotr Zdyb	SWK/0065/PWBKb/18 Spec. konstrukcyjna	01.2022r.	
Konstrukcja: SPRAWDZIŁ:	Marek Szczerba	SWK/0126/PWOK/11 Spec. konstrukcyjna	01.2022r.	
Projekt OPRACOWAŁ:	Dariusz Celuch		01.2022r.	