


1.19 POMIESZCZENIE POMOOCNICZE	ilość	1.31 POMIESZCZENIE POMOOCNICZE	ilość
1 REGAŁY MAGAZYNOWE	4	1 REGAŁ NA DOKUMENTY	2
0.26 GABINET LEKARSKI	ilość	2 FOTEL BIUROWY	2
1 SZAFKA LEKARSKA ZAMYKANA	1	3 BIURKO	2
2 LEŻANKA	1	1.32 POMIESZCZENIE PORZĄDKOWE	ilość
3 PARAWAN LATWOZMYWALNY	1	1 SZAFKA NA ŚRODKI CZYSTOŚCI	1
4 FOTEL LEKARSKI	1	2 BRODZIK PORZĄDKOWY na wys. 0,5m	1
5 KRZEŚLO	1	3 UMYWALKA	1
6 BIURKO Z ZESTAWEM KOMPUTEROWYM	1	1.33 WC PERSONEL DAMSKIE	ilość
7 UMYWALKA	1	1 MUSZLA USTĘPOWA	2
8 SZAFKI STOJĄCE Z BLATEM	2	2 UMYWALKA	1
0.27 GABINET PIELĘGNIARKI ŚRODOK	ilość	1.34 WC PERSONEL MĘSKIE	ilość
1 SZAFKA ZAMYKANA	1	1 MUSZLA USTĘPOWA	1
2 LEŻANKA	1	2 UMYWALKA	1
3 PARAWAN LATWOZMYWALNY	1	3 PISUJAR	1
4 FOTEL LEKARSKI	1	1.35 PALARNIA	ilość
5 KRZEŚLO	1	1 POPELNICZA STOJĄCA	1
6 BIURKO Z ZESTAWEM KOMPUTEROWYM	1	1.36 POMIESZCZENIE SPOCZYNKOWE	ilość
7 UMYWALKA	1	1 LODÓWKA	1
8 SZAFKI STOJĄCE Z BLATEM	2	2 SZAFKI STOJĄCE	6
0.28 GABINET LEKARSKI	ilość	3 SZAFKA WISZĄCA	3
1 SZAFKA LEKARSKA ZAMYKANA	1	4 SZAFKI STOJĄCE Z BLATEM LATWOZM	3
2 LEŻANKA	1	5 ZLEW JEDNOKOM. Z ODEKACZEM	1
3 UMYWALKA	1	6 CZAJNIK BEZPRZEWODOWY	1
4 FOTEL LEKARSKI	1	7 STOLIK	2
5 KRZEŚLO	1	8 KRZEŚLO	12
6 BIURKO Z ZESTAWEM KOMPUTEROWYM	1	1.37 MAGAZYN BIELIŻNY CZYSTY	ilość
7 SZAFKA NA DOKUMENTY	1	1 REGAŁY MAGAZYNOWE	7
1.29 MAGAZYN PODRĘCZNY MEDYCZNY	ilość		
1 REGAŁY MAGAZYNOWE	5		
1.30 POMIESZCZENIE POCCZEKALNI	ilość		
1 KRZEŚLA	9		
2 STOLIK	1		

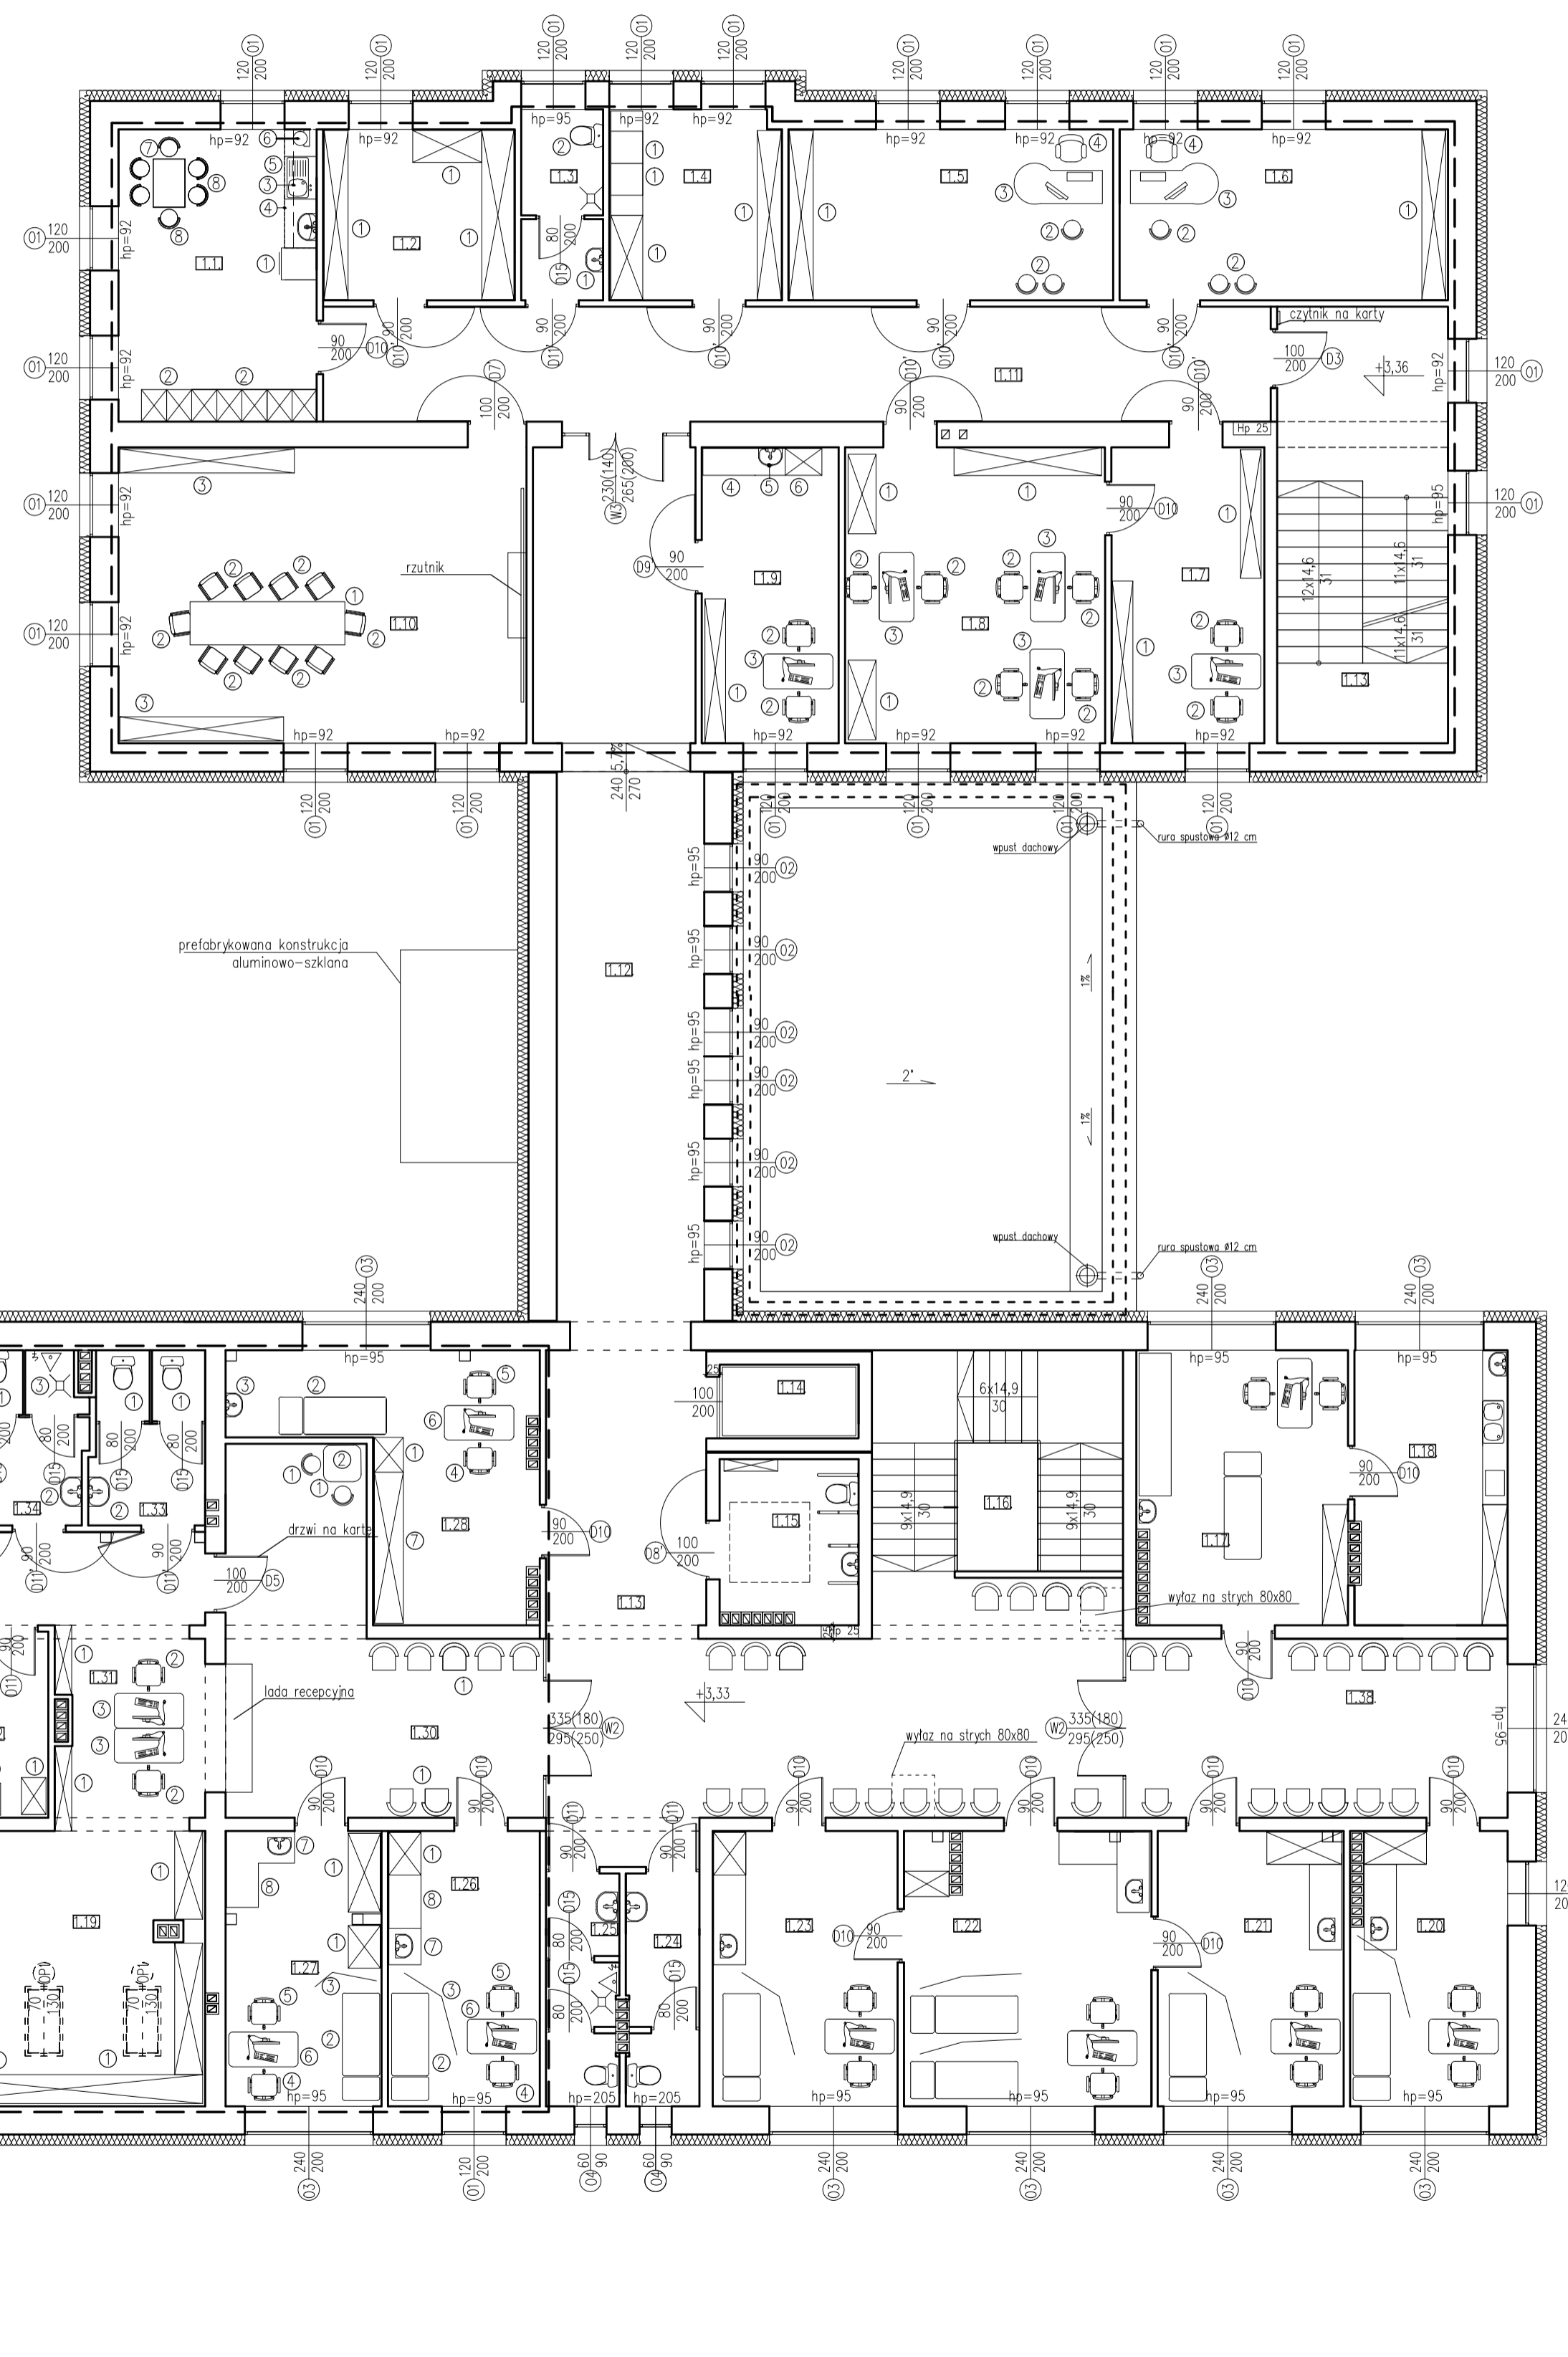

1.1 POMIESZCZENIE SPOCZYNKOWE	ilość
1 LODÓWKA	1
2 SZAFKI STOJĄCE	7
3 SZAFKA WISZĄCA	2
4 SZAFKI STOJĄCE Z BLATEM LATWOZM	3
5 ZLEW JEDNOKOM. Z ODEKACZEM	1
6 CZAJNIK BEZPRZEWODOWY	1
7 STOLIK	1
8 KRZEŚLO	1
1.2 ARCHIWUM PODRĘCZNE	ilość
1 REGAŁ MAGAZYNOWY	3
1.3 WC DLA PERSONELU	ilość
1 UMYWALKA	1
2 MUSZLA USTĘPOWA	1
1.4 MAGAZYN BIUROWY	ilość
1 KSEROKOPARKA	2
2 REGAŁ MAGAZYNOWY	2
1.5 ZASTĘPCA DYREKTORA	ilość
1 SZAFKA ZAMYKANA	1
2 KRZEŚLO	3
3 BIURKO Z ZESTAWEM KOMPUTEROWYM	1
4 FOTEL BIUROWY	1
1.6 DYREKTOR	ilość
1 SZAFKA ZAMYKANA	1
2 KRZEŚLO	3
3 BIURKO Z ZESTAWEM KOMPUTEROWYM	1
4 FOTEL BIUROWY	1

1.7 POMIESZCZENIE (KSIĘGOWOŚĆ)	ilość
1 SZAFKA ZAMYKANA	2
2 FOTEL BIUROWY	2
3 BIURKO Z ZESTAWEM KOMPUTEROWYM	1
1.8 POMIESZCZENIE (REFERENC)	ilość
1 SZAFKA ZAMYKANA	3
2 FOTEL BIUROWY	6
3 BIURKO Z ZESTAWEM KOMPUTEROWYM	3
1.9 GABINET DŹWIĘKOSZCZELNY AUDIOWIZUALNY	ilość
1 SZAFKA ZAMYKANA	1
2 FOTEL BIUROWY	2
3 BIURKO Z ZESTAWEM KOMPUTEROWYM	1
4 SZAFKI STOJĄCE Z BLATEM LATWOZM	2
5 UMYWALKA	1
6 SZAFKA WYSOKA ZAMYKANA	1
1.10 SALA KONFERENCYJNA	ilość
1 STÓL	1
2 KRZEŚLO	2
3 SZAFKA	1

ZESTAWIENIE POMIESZCZEŃ			
Nr	Nazwa pomieszczenia	Pow. [m ²]	Rodzaj posadzki
1.1.	Pom. socjalne	20.29	wykładzina PCV
1.2.	Archiwum podręczne	11.50	wykładzina PCV
1.3.	WC dla personelu	5.46	gres antypoślizgowy
1.4.	Magazyn biurowy	11.49	wykładzina PCV
1.5.	Zastępca dyrektora	19.52	wykładzina PCV
1.6.	Dyrektor	19.73	wykładzina PCV
1.7.	Pomieszczenie (księgowość)	15.10	wykładzina PCV
1.8.	Pomieszczenie (referenc)	27.09	wykładzina PCV
1.9.	Gabinet dźwiękoszczelny audiowizualny	14.18	wykładzina PCV
1.10.	Sala konferencyjna	42.33	wykładzina PCV
1.11.	Komunikacja	38.14	wykładzina PCV
1.12.	Komunikacja	63.90	wykładzina PCV
1.13.	Komunikacja	60.35	wykładzina PCV
1.14.	Winda	3.59	
1.15.	WC niepełnosprawni	7.89	gres antypoślizgowy
1.16.	Klatka schodowa	21.96	wykładzina PCV
1.17.	Gabinet stomatologiczny	19.94	wykładzina PCV
1.18.	Sterylizatoria	14.68	wykładzina PCV
1.19.	Pomieszczenie pomocnicze	27.71	wykładzina PCV
1.20.	Gabinet lekarski	14.74	wykładzina PCV
1.21.	Gabinet lekarski	17.84	wykładzina PCV
1.22.	Gabinet zabiegowy	23.48	wykładzina PCV
1.23.	Gabinet lekarski	17.91	wykładzina PCV
1.24.	WC damskie	5.89	gres antypoślizgowy
1.25.	WC męskie	5.89	gres antypoślizgowy
1.26.	Gabinet lekarski	14.62	wykładzina PCV
1.27.	Gabinet pielęgniarstwa środowiskowej	10.60	wykładzina PCV
1.28.	Gabinet lekarski	19.76	wykładzina PCV
1.29.	Magazyn podręczny medyczny	31.14	wykładzina PCV
1.30.	Pomieszczenie poczekalni	34.10	wykładzina PCV
1.31.	Pomieszczenie pomocnicze	28.79	wykładzina PCV
1.32.	Pom. parządkowe	5.04	wykładzina PCV
1.33.	WC personel damskie	6.91	gres antypoślizgowy
1.34.	WC personel męskie	6.84	gres antypoślizgowy
1.35.	Palarnia	4.92	wykładzina PCV
1.36.	Pom. socjalne	30.88	wykładzina PCV
1.37.	Magazyn bielizny czystej	20.34	wykładzina PCV
1.38.	Pomieszczenie poczekalni	23.95	wykładzina PCV
Razem		768.4900	

ARMAX Sp. z o.o.
21-200 Starobrzeg, ul. 1-go Maja 19 tel. 69163849

Nazwa obiektu:
"Rozbudowa oraz przebudowa budynku SPZOZ wraz z zagospodarowaniem terenu przy ul. Kieleckiej w Chmielniku"
Tytuł rysunku:
Rzut piętra – TECHNOLOGIA
Projektant:
Architektura: Jarosław Kawiński
Spec. architektoniczna
Projekt opracował:
Dariusz Celuch

Nr uprawnień:
SW-1/2003
Spec. architektoniczna
Data:
01.2022r.
Podpis:
01.2022r.

Skala:
1:100
Nr rys.
T3

Pomieszczenia objęte zakresem opracowania