

0.44 SALA GIMNASTYCZNA		ilość
1	UGUŁ z wyposażeniem	1
2	LEŻANKA	1
3	ROTOR (kończyny górne i dolne)	3
4	STOLIK DO ĆWICZEŃ MANUAŁNYCH	1
5	DRABINKI	2
6	MATERAC	2
7	KRZESŁO	1
8	BIURKO Z ZESTAWEM KOMPUTEROWYM	1
9	UMYWALKA	1
10	LUSTRO TERAPETYCZNE	1

0.45 LASER		ilość
1	LASER PUNKTOWY/ SCANNER	1
2	LEŻANKA	1
3	WESZAK	1

0.48 FIZYKOTERAPIA		ilość
1	LEŻANKA	5
2	URZĄDZENIE DO KRIOTERAPII	1
3	APARAT DO ULTRADŹWIĘKÓW	1
4	GALWATRONIC	1
5	ELEKTROSTYMULATOR –INTERDYNAMIC	1
6	PULSOTRONIC	1
7	WESZAK	1
8	UMYWALKA	1
9	ZLEW DWUKOMOROWY	1

0.47 WC DAMSKIE/ DLA NIEPEŁOSPRAW.		ilość
1	UMYWALKA ERGONOMICZNA	1
2	MUSZLA USTEPOWA ERGONOMICZNA	1
3	PORĘCZ PODNOSZONA	1
4	PORĘCZ STAŁA	1

0.49 POM. DLA REHABILITANTÓW		ilość
1	UMYWALKA	1
2	KRZESŁO	5
3	STOLIK	1
4	SZAFKA ZAMYKANA	1
5	FOTEL BIUROWY	1
6	BIURKO Z ZESTAWEM KOMPUTEROWYM	1

0.52 MAGNETRONIC		ilość
1	URZĄDZENIE MAGNETRONIC	2
2	LEŻANKA DO MASAŻU	1
3	WESZAK	1
4	PARAMAN ŁATWOZMYWALNY	1
5	ZLEW DWUKOMOROWY	1
6	ELEKTROSTYMULATOR – DIATRONIC	1
7	LAMPY SOLUX KOLUMNOWYCH	1
8	LAMPY DO FOTOTERAPII	1

0.55 MASAŻ KLASYCZNY		ilość
1	UMYWALKA	1
2	LEŻANKA DO MASAŻU	1
3	SZAFKA ZAMYKANA	1
4	WESZAK	1
5	ZLEW DWUKOMOROWY	1
6	ELEKTROSTYMULATOR – DIATRONIC	1
7	LAMPY SOLUX KOLUMNOWYCH	1
8	LAMPY DO FOTOTERAPII	1

0.62 WC DLA PERSONELU		ilość
1	MUSZLA USTEPOWA	1
2	BIDET	1

0.1 GABINET ZABEGOWY		ilość
1	SZAFKA ZAMYKANA	2
2	LEŻANKA	1
3	PARAMAN ŁATWOZMYWALNY	1
4	ASYSTOR JEZDNY	2
5	ŁODÓWKA	1
6	FOTEL LEKARSKI	1
7	KRZESŁO	1
8	BIURKO Z ZESTAWEM KOMPUTEROWYM	1
9	UMYWALKA	1

0.2 KĄPIK ZABAWOWY		ilość
1	STOLIK WRAZ Z KRZESŁAMI	1/4
2	REGAŁ	1

0.4 POMIESZCZENIE POŁOŻNYCH		ilość
1	SZAFKA ZAMYKANA	2
2	UMYWALKA	1
3	FOTEL LEKARSKI	1
4	BIURKO Z ZESTAWEM KOMPUTEROWYM	1
5	KRZESŁO ŁATWOZMYWALNE	1




0.5 GABINET LEKARSKI/ PUNKT POBRAB		ilość
1	SZAFKA ZAMYKANA	2
2	LEŻANKA	1
3	PARAMAN ŁATWOZMYWALNY	1
4	ASYSTOR JEZDNY	1
5	FOTEL DO POBRAB BADAŃ LAB.	1
6	FOTEL LEKARSKI	1
7	KRZESŁO	1
8	BIURKO Z ZESTAWEM KOMPUTEROWYM	1
9	UMYWALKA	1

0.6 GABINET LEKARSKI		ilość
1	SZAFKA ZAMYKANA	1
2	UMYWALKA	1
3	FOTEL LEKARSKI	1
4	BIURKO Z ZESTAWEM KOMPUTEROWYM	1
5	KRZESŁO ŁATWOZMYWALNE	1
6	PARAMAN	1
7	LEŻANKA ŁATWOZMYWALNA	1

0.8 POMIESZCZENIE PORZĄDKOWE		ilość
1	BRODZIK PORZĄDKOWY na wys. 0,5m	1
2	UMYWALKA	1
3	SZAFKA NA ŚRODKI CZYSTOŚCI	1

0.10 KĄPIK ZABAWOWY		ilość
1	KRZESŁA ŁATWOZMYWALNE	7

0.12 WC NIEPEŁOSPRAWNY/ DAMSKIE		ilość
1	MUSZLA USTEPOWA	1
2	UMYWALKA	1
3	PORĘCZ PODNOSZONA	1
4	PRZEWIĄZ. SKŁADANY	1

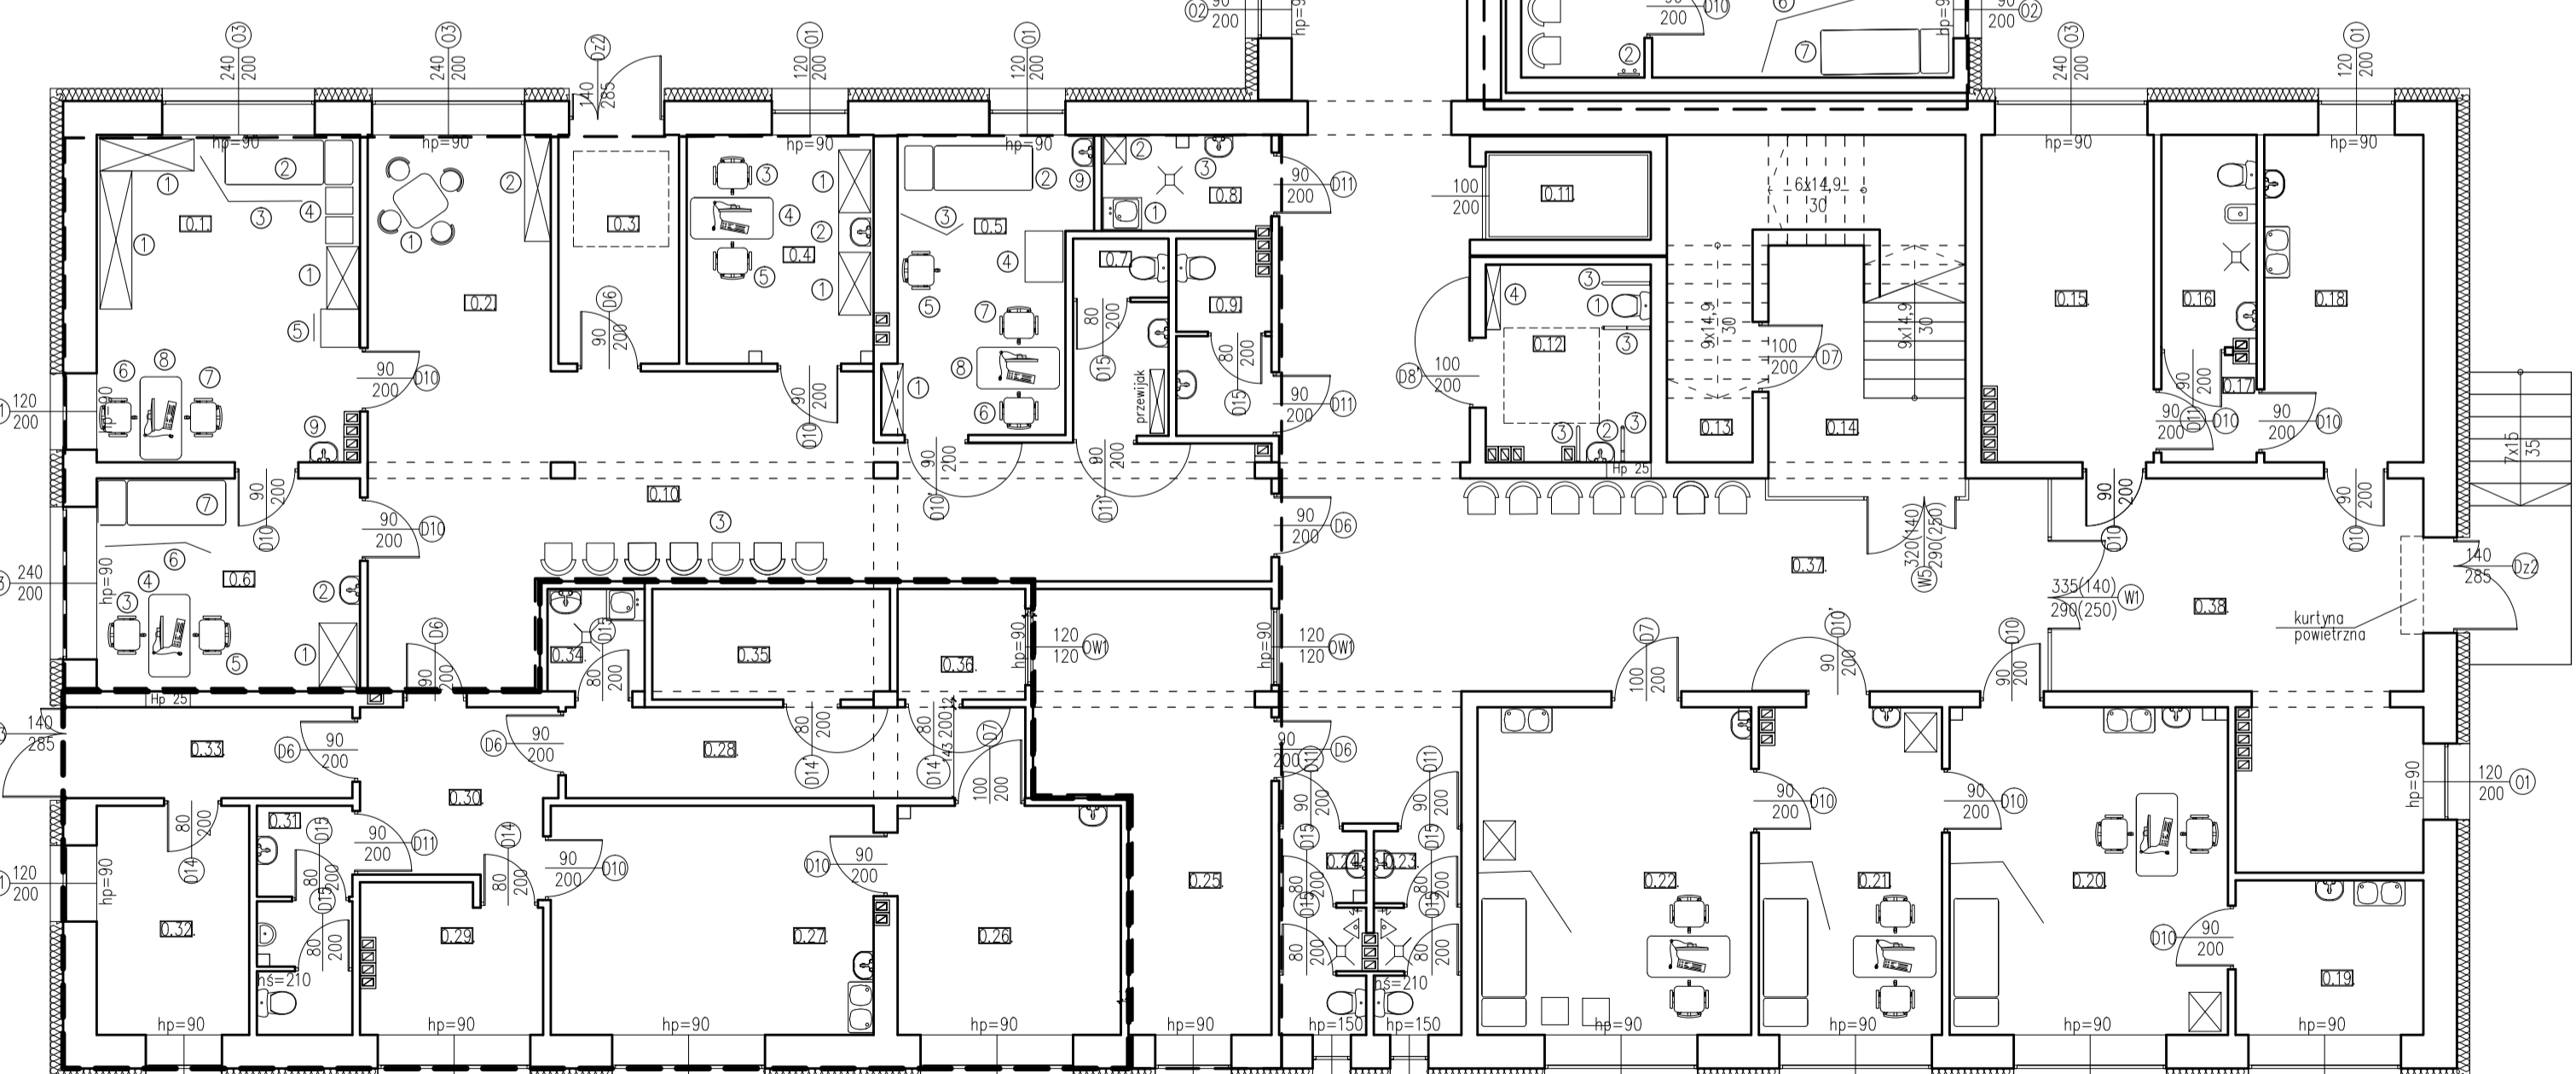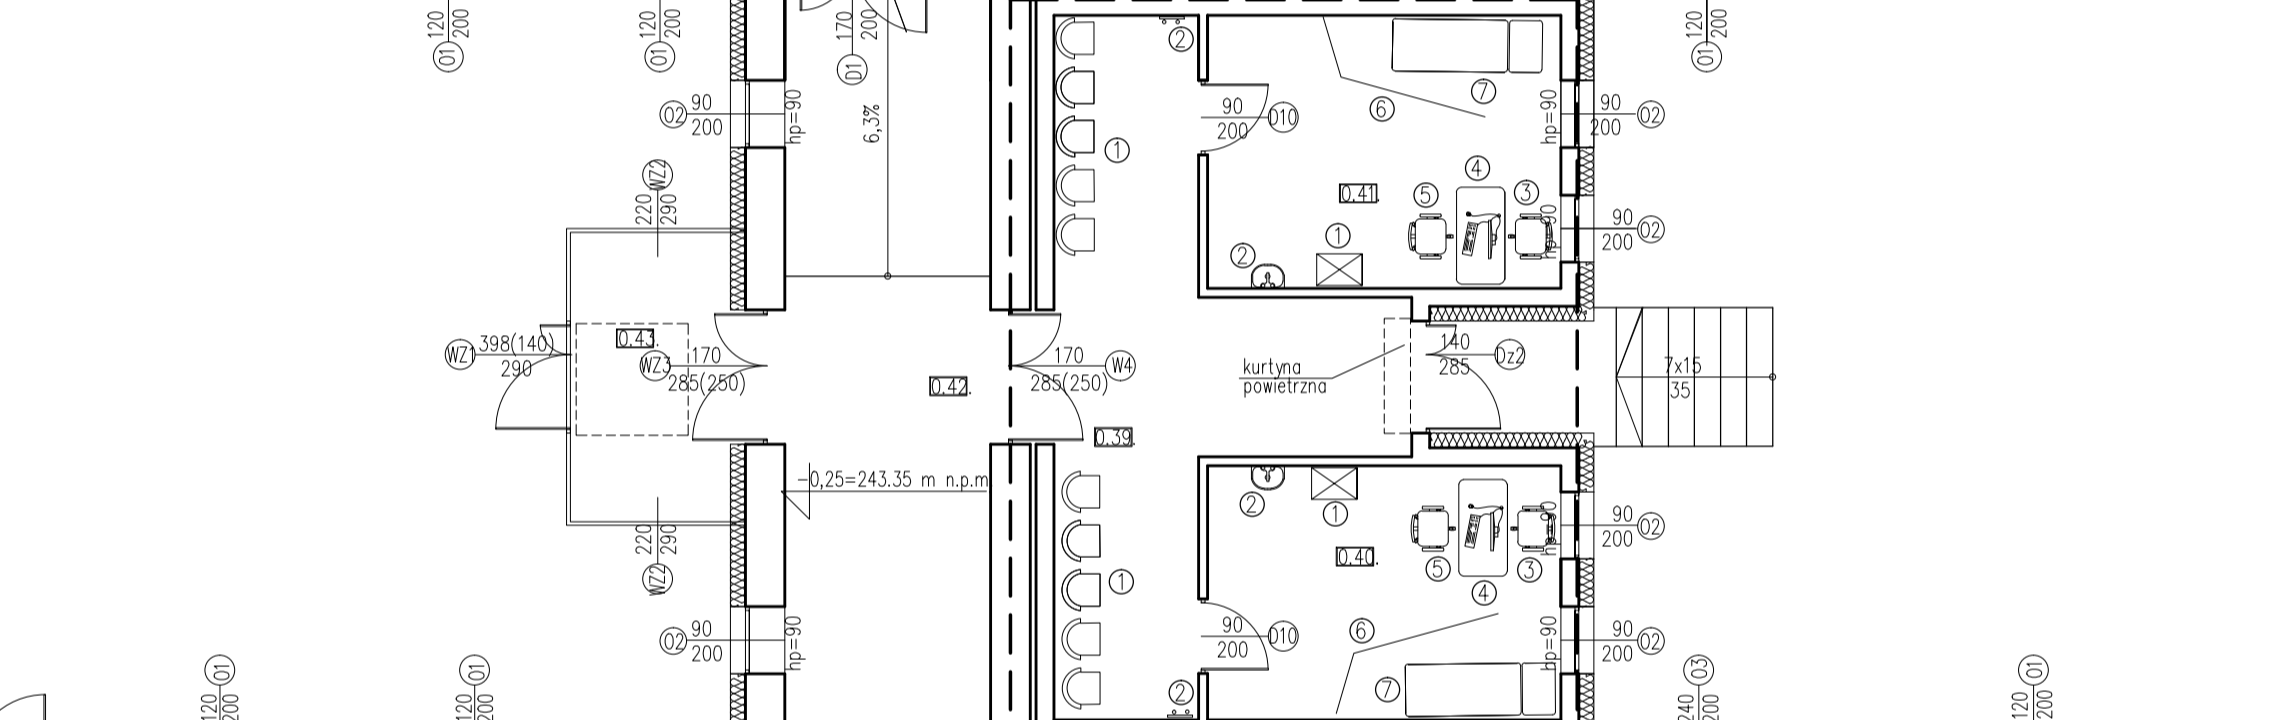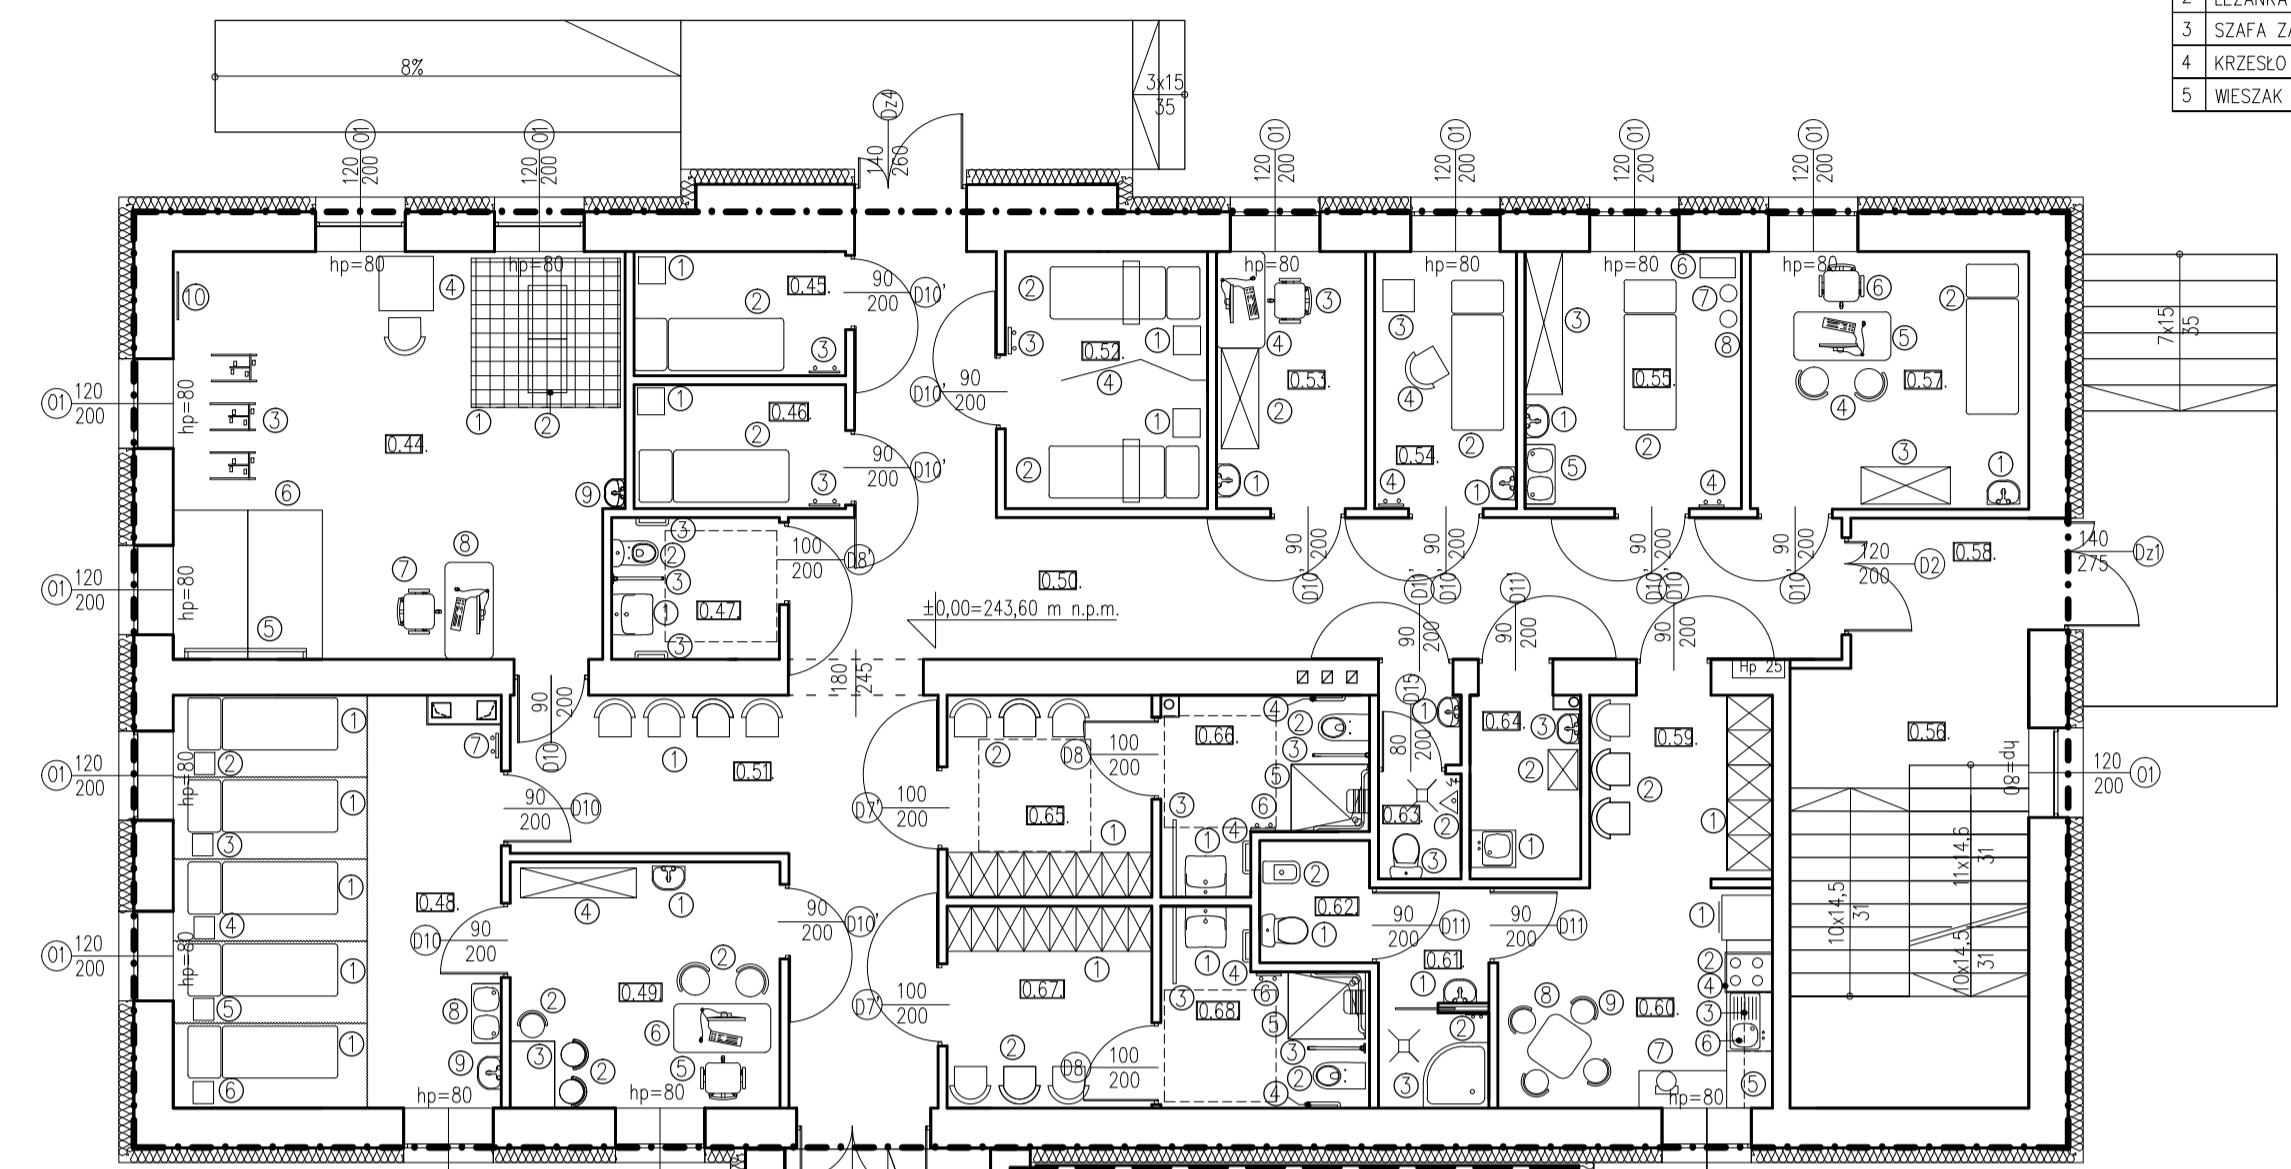

0.39 POCZEKALNIA		ilość
1	KRZESŁO	10
2	WESZAK	2

0.40 GABINET LEKARSKI		ilość
1	SZAFKA ZAMYKANA	1
2	UMYWALKA	1
3	FOTEL LEKARSKI	1
4	BIURKO Z ZESTAWEM KOMPUTEROWYM	1
5	KRZESŁO ŁATWOZMYWALNE	1
6	PARAMAN	1
7	LEŻANKA ŁATWOZMYWALNA	1

0.41 GABINET LEKARSKI		ilość
1	SZAFKA ZAMYKANA	1
2	UMYWALKA	1
3	FOTEL LEKARSKI	1
4	BIURKO Z ZESTAWEM KOMPUTEROWYM	1
5	KRZESŁO ŁATWOZMYWALNE	1
6	PARAMAN	1
7	LEŻANKA ŁATWOZMYWALNA	1

0.57 POKÓJ KIEROWNIKA		ilość
1	UMYWALKA	1
2	LEŻANKA	1
3	SZAFKA ZAMYKANA	1
4	KRZESŁO	2
5	BIURKO Z ZESTAWEM KOMPUTEROWYM	1
6	FOTEL	1

0.59 SZATNIA DLA PERSONELU		ilość
1	SZAFKA DWUDZIĘLNA PODWÓJNA	3
2	KRZESŁO	3

0.60 POMIESZCZENIE SOCJALNE		ilość
1	ŁODÓWKA	1
2	KUCHENKA	1
3	SZAFKA WISZĄCA	2
4	OKAP Z WKŁADEM WĘGLOWYM	1
5	SZAFKI STOJĄCE Z BLATEM ŁATWOZM.	5
6	ZLEW JEDNOKOM. Z ODKACZEM	1
7	CZAJNIK BEZPRZEWODOWY	1
8	STOLIK	1
9	KRZESŁO	4

0.61 ŁAZIENKA DLA PERSONELU		ilość
1	UMYWALKA	1
2	WESZAK	1
3	NATRYSK	1

0.62 WC DLA PERSONELU		ilość
1	MUSZLA USTEPOWA	1
2	BIDET	1

0.63 WC MĘSKIE		ilość
1	UMYWALKA	1
2	PISUAR	1
3	MUSZLA USTEPOWA	1

0.64 POMIESZCZENIE PORZĄDKOWE		ilość
1	BRODZIK PORZĄDKOWY na wys. 0,5m	1
2	SZAFKA NA ŚRODKI CZYSTOŚCI	1
3	UMYWALKA	1

0.65 SZATNIA DAMSKA		ilość
1	SZAFKA DWUDZIĘLNA PODWÓJNA	18
2	KRZESŁO	3

0.66 ŁAZIENKA DAMSKA		ilość
1	UMYWALKA ERGONOMICZNA	1
2	MUSZLA USTEPOWA ERGONOMICZNA	1
3	PORĘCZ PODNOSZONA	2
4	PORĘCZ STAŁA	2
5	NATRYSK Z SIĘDZISKIEM	1
6	WESZAK	2

0.67 SZATNIA MĘSKA		ilość
1	SZAFKA DWUDZIĘLNA PODWÓJNA	18
2	KRZESŁO	3

0.68 ŁAZIENKA MĘSKA		ilość
1	UMYWALKA ERGONOMICZNA	1
2	MUSZLA USTEPOWA ERGONOMICZNA	1
3	PORĘCZ PODNOSZONA	2
4	PORĘCZ STAŁA	2
5	NATRYSK Z SIĘDZISKIEM	1
6	WESZAK	2

ZESTAWIENIE POMIESZCZEŃ		
Nr	Nazwa pomieszczenia	Rodzaj posadzki
0.1.	Gabinet zabiegowy	wykładzina PCV
0.2.	Kąpiel zabawowy	wykładzina PCV
0.3.	Wiatrołap	wykładzina PCV
0.4.	Pomieszczenie położnych	wykładzina PCV
0.5.	Gabinet lekarski / punkt pobran	wykładzina PCV
0.6.	Gabinet lekarski	wykładzina PCV
0.7.	WC	gres antypoślizgowy
0.8.	Pomieszczenie porządkowe	gres antypoślizgowy
0.9.	WC personel damskie	gres antypoślizgowy
0.10.	Komunikacja	wykładzina PCV
0.11.	Winda	3.59
0.12.	WC niepełnosprawni/damskie	gres antypoślizgowy
0.13.	Pom. gospodarcze	wykładzina PCV
0.14.	Klatka schodowa	gres antypoślizgowy
0.15.	Gabinet ginekologiczny	wykładzina PCV
0.16.	Kabina higieny	gres antypoślizgowy
0.17.	Przedślonok do gabinetu	2.48
0.18.	Pokój położnej	wykładzina PCV
0.19.	Sterylnizacja narzędzi	wykładzina PCV
0.20.	Gabinet zabiegowy	22.44
0.21.	Gabinet chirurgiczny	14.68
0.22.	Sala zabiegowa	22.16
0.23.	WC męskie personel	4.35
0.24.	WC męskie	4.25
0.25.	Rejestracja	20.64
0.26.	Gabinet zabiegowy	12.56
0.27.	Gabinet zabiegowy	18.29
0.28.	Komunikacja wewnętrzna	10.34
0.29.	Pomieszczenie odpoczynku	6.27
0.30.	Hall	8.31
0.31.	WC personel	5.40
0.32.	Pomieszczenie magazynowe	8.64
0.33.	Wiatrołap	5.75
0.34.	Pomieszczenie na odpady	2.46
0.35.	Szatkia	6.46
0.36.	Magazyn	3.49
0.37.	Komunikacja	57.94
0.38.	Komunikacja	31.92
0.39.	Poczekalnia	24.28
0.40.	Gabinet lekarski	16.21
0.41.	Gabinet lekarski	17.40
0.42.	Łącznik	28.37
0.43.	Wiatrołap boczny nr 1	7.56
0.44.	Sala gimnastyczna	32.35
0.45.	Laser	4.73
0.46.	Krioterapia	4.73
0.47.	WC Damskie/ Niepełnosprawni	4.28
0.48.	Fizykoterapia	24.38
0.49.	Pom. dla rehabilitantów	11.95
0.50.	Komunikacja	38.75
0.51.	Poczekalnia	7.91
0.52.	Magnetronic	9.37
0.53.	Administracja	6.90
0.54.	Masaż wibracyjny	6.56
0.55.	Masaż klasyczny	10.01
0.56.	Klatka schodowa	19.16
0.57.	Pokój kierownika	12.90
0.58.	Wiatrołap	4.54
0.59.	Szatkia dla personelu	6.02
0.60.	Pomieszczenie socjalne	10.87
0.61.	Łazienka dla personelu	4.43
0.62.	WC dla personelu	2.41
0.63.	WC męskie	2.72
0.64.	Pom. porządkowe	3.63
0.65.	Szatkia damska	7.47
0.66.	Łazienka damska	6.18
0.67.	Szatkia męska	7.47
0.68.	Łazienka męska	6.18
Razem		635.7200

- Rehabilitacja objęta opracowaniem
- Pogotowie ratunkowe – poza zakresem opracowania
- Pomieszczenia objęte zakresem opracowania

ARMAX Sp. z o.o.
21-200 Starobówek, ul. 1-go Maja 19 tel. 61963690

Nazwa obiektu: Rozbudowa oraz przebudowa budynku SPZOZ wraz z zagospodarowaniem terenu przy ul. Kieleckiej w Chmielniku
Tytuł rysunku: Rzut parteru – TECHNOLOGIA Skala: 1:100 Nr rys.: 12

Projektant:	Imię i nazwisko:	Nr uprawnień:	Data:	Podpis:
Architektura	Jarosław Kawiński	SW-1/2003	01.2022r.	
PROJEKTOWAŁ:		Spec. architektura		
Projekt	Dariusz Celuch		01.2022r.	
OPRACOWAŁ:				