

MAPA DO CELÓW PROJEKTOWYCH

skala 1:500

Objekt: ZRECZE CHAŁUPCZAŃSKIE dz. nr 171  
Województwo: świętokrzyskie  
Powiat: kielecki  
Gmina: 260404\_5 Chmielnik – ob. wiejski  
Obszar ewidencyjny: 0025 Zrecze Chałupczańskie  
Godło mapy: 7.137.19.17.2.1  
Układ wsp. prostokątnych – PL-ETRF2000  
Układ wysokości: PL-EVRF2007-NH

Mapę do celów projektowych wykonał: GEO-MARK

Uwaga!  
Stan aktualny w terenie na dzień 21.04.2022 r.  
Granice nieruchomości przyjęto z operatu ewidencji gruntów.  
W ramach projektowanej inwestycji mapa została wykonana bez badania obciążenia służebnościami gruntowymi ujawnionymi w księgach wieczystych.  
Nie wyklucza się istnienia w terenie, a nie wykazanych na niniejszej mapie urządzeń podziemnych, które nie były zgłoszone do inwentaryzacji lub o których brak jest informacji w zasobach PODGiK.  
Ujawnione na mapie wynikowe granice działek ewidencyjnych nie spełniają standardów technicznych.

Uwaga:  
Użytek Bi w działce nr 170/1 nie ujawniony w bazie EGiB.

Data opracowania mapy: 21.04.2022 r.  
Nr kancelaryjny: GN-III-6640.1837.2022

**GEO-MARK**  
USŁUGI GEODEZYJNE-DAWID KAL  
26-020 Chmielnik, ul. Bednarska 1A  
tel. 668-012-467, 606-180-769  
NIP 657-259-81-77, Regon 363282661


**GEODETA**

inż. Dawid Kal  
tel. 668-012-467

**GEODETA UPRAWNIONY**  
**MAREK KAL**

26-020 Chmielnik, ul. Bednarska 1A  
nr upraw. 7968, tel. 606-180-769

606950.00  
00539872

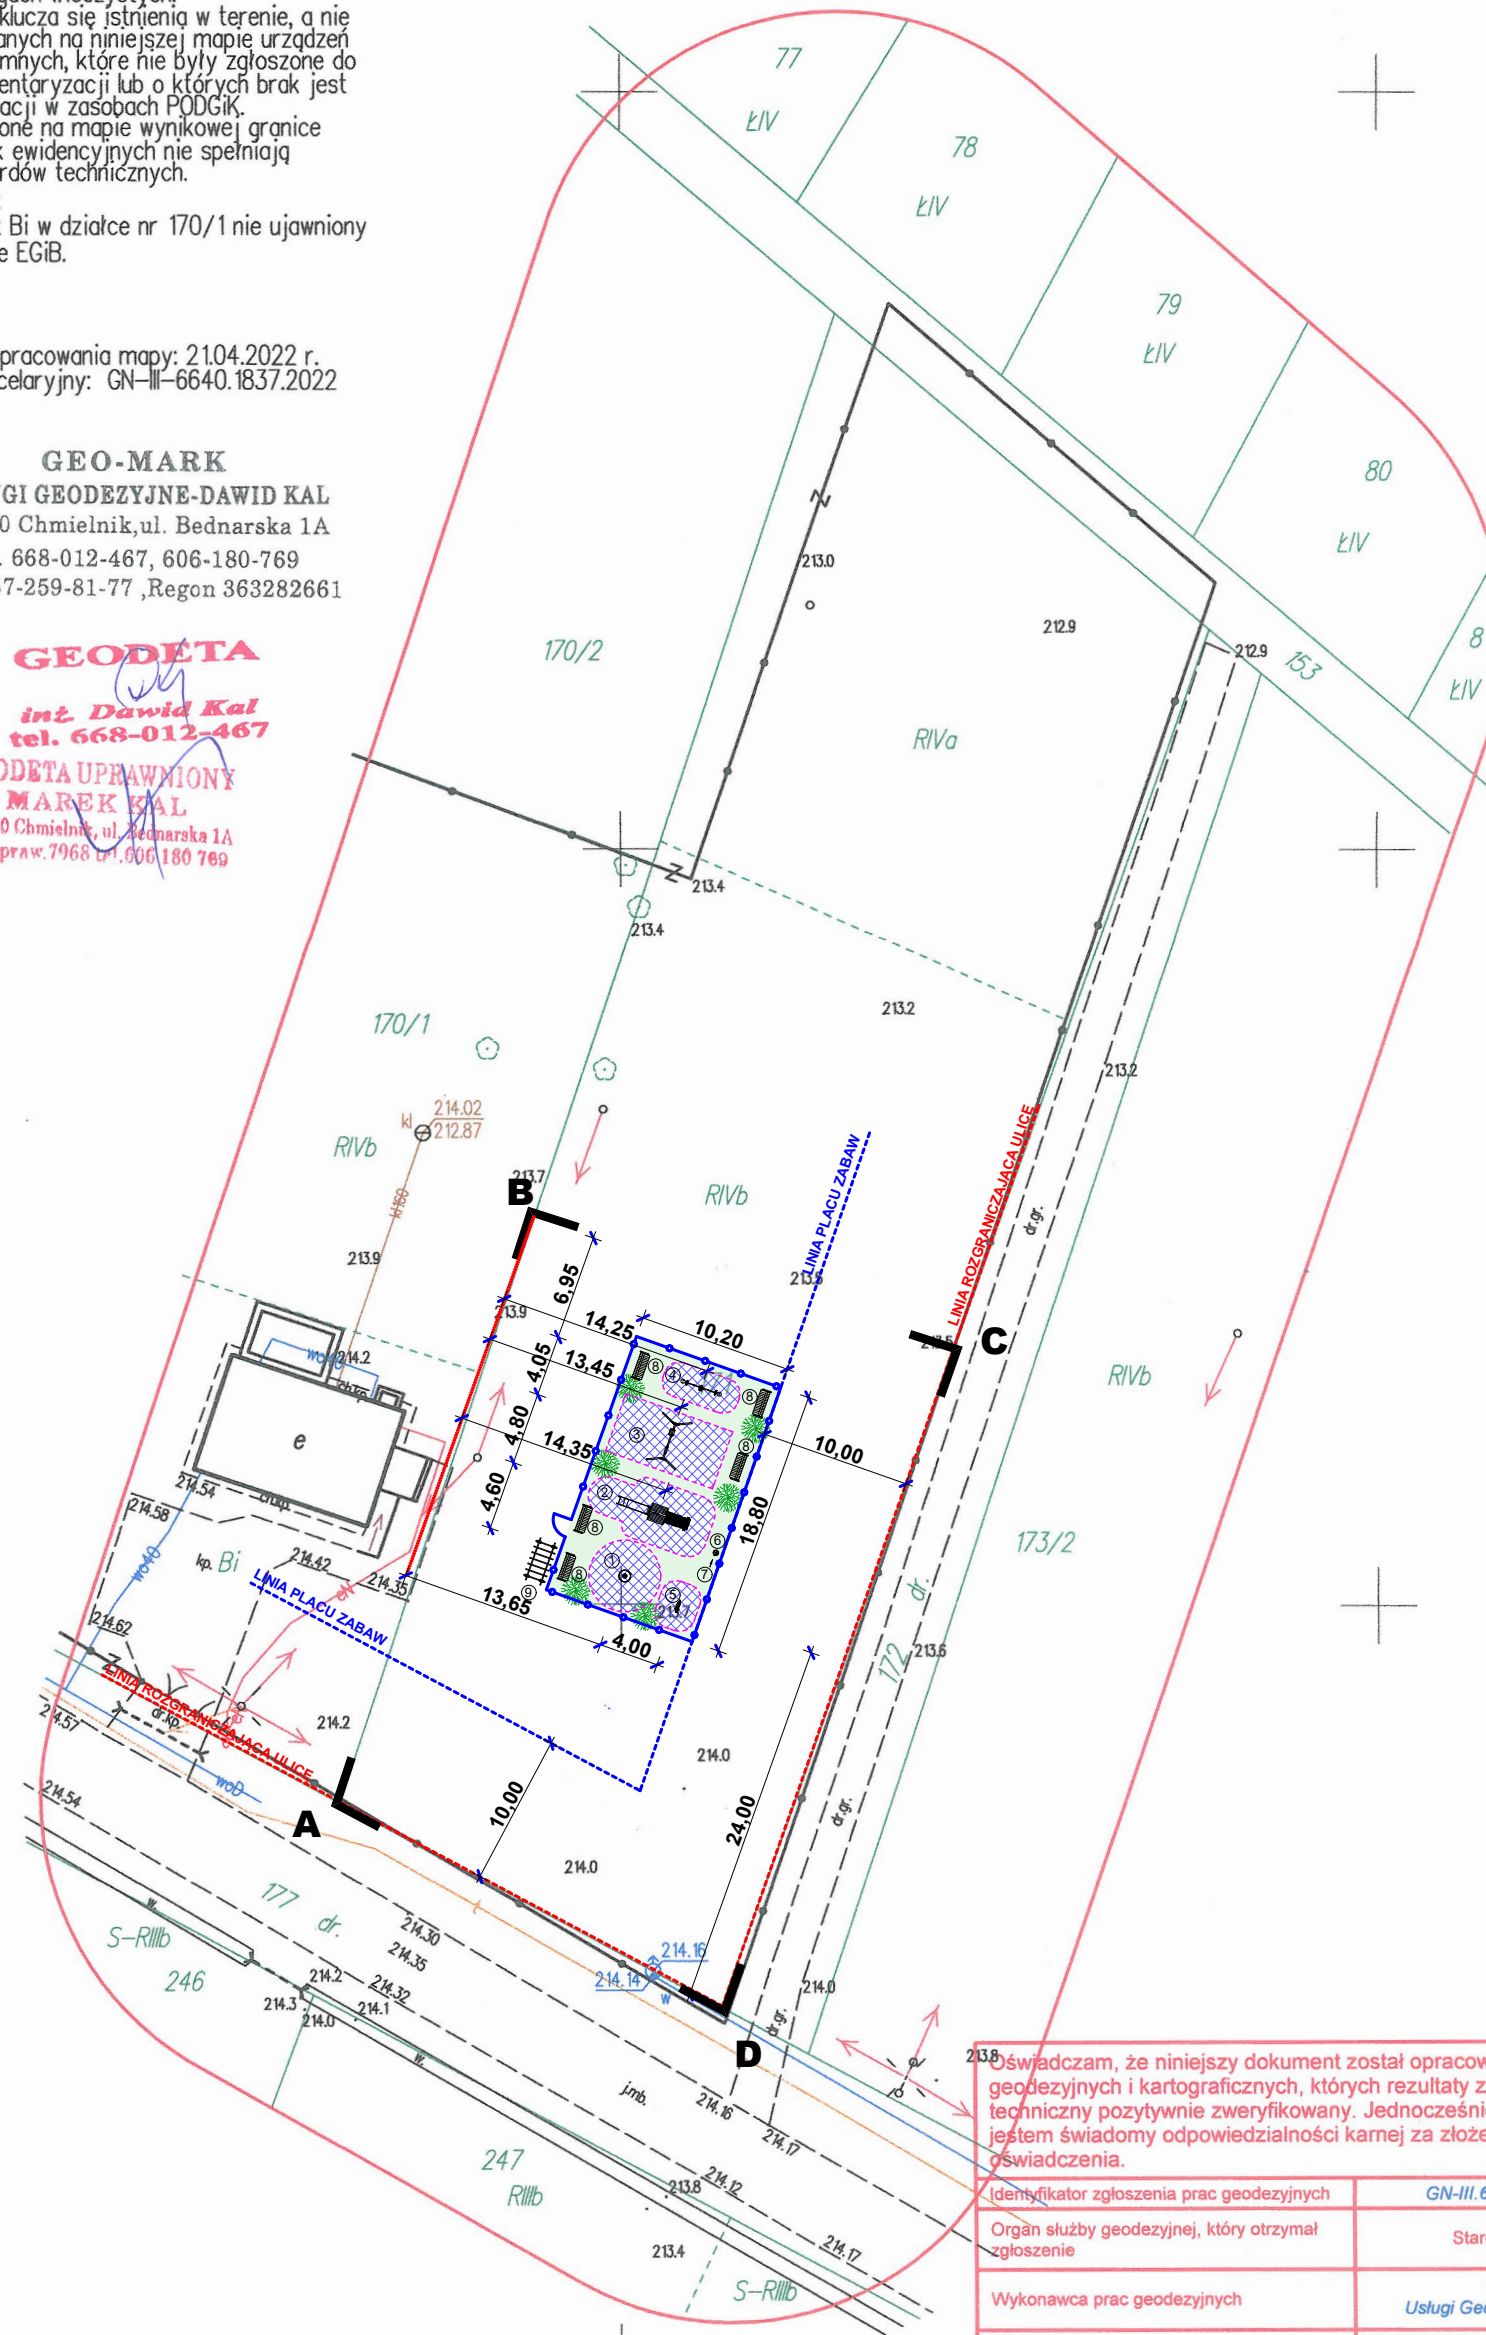

OZNACZENIA:

PLAC ZABAW

- 1 - KARUZELA
- 2 - ZJEŹDŹALNIA
- 3 - HUŚTAWKA PODWÓJNA
- 4 - PRZECIWWAGA
- 5 - BUJAK
- 6 - KOSZ NA ŚMIECI
- 7 - REGULAMIN
- 8 - ŁAWKA - szt. 5
- 9 - STOJAK NA ROWERY


- PROJEKTOWANA FURKA SZEROKOŚCI 120 cm
- PROJEKTOWANE OGRODZENIE WYSOKOŚCI 120 cm
- PROJEKTOWANA NISKA ROŚLINNOŚĆ
- NAWIERZCHNIA TRAWIASTA
- NAWIERZCHNIA BEZPIECZNA

ABCD - A - ZAKRES OPRAWIANIA

Oświadczam, że niniejszy dokument został opracowany w wyniku prac geodezyjnych i kartograficznych, których rezultaty zawiera operat techniczny pozytywnie zweryfikowany. Jednocześnie informuję, że jestem świadomy odpowiedzialności karnej za złożenie fałszywego oświadczenia.

Identyfikator zgłoszenia prac geodezyjnych	GN-III.6640.1837.2022
Organ służby geodezyjnej, który otrzymał zgłoszenie	Starosta Kielecki
Wykonawca prac geodezyjnych	"GEO-MARK" Usługi Geodezyjne - Dawid Kal
Nr oraz data sporządzenia dokumentu zawierającego wynik pozytywnej weryfikacji	Protokół Weryfikacji Nr GN-III.6640.1837.2022_1 z dn. 2022-08-21
Imię i nazwisko oraz nr uprawnień zawodowych kierownika prac	Marek Kal Nr uprawnień 7968

ORIENTACJA  
1:10000

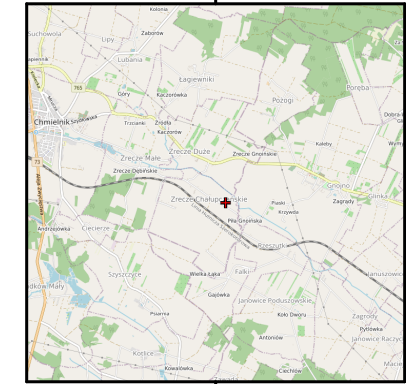

KIEROWNICTWO I NADZÓR BUDOWY ORAZ USŁUGI PROJEKTOWE.  
mgr inż Tomasz Sarna  
ul. Cicha 13, 26-020 Chmielnik  
tel: +48 668 135 177

Investor: Gmina Chmielnik Plac Kościuski 7 26-020 Chmielnik	Adres inwestycji: dz. ewid. nr 171 mśc. Zrecze Chałupczańskie gm. Chmielnik	Rysunek nr: <b>PZT</b>
--	--	---------------------------

Projektant: mgr inż. arch. Witold Pióro	Imię i Nazwisko	Nr uprawnień	Podpis
Opracował: mgr inż. Tomasz Sarna		BPP-360/80	

Faza opracowania: <b>Projekt budowlany:</b>	Branża: <b>Architektura:</b>	Format arkusza: <b>A2</b>	Skala: <b>1:500</b>
--	---------------------------------	------------------------------	------------------------

Treść rysunku: <b>PLAN ZAGOSPODAROWANIA TERENU</b>	Data: <b>VII.2022</b>
---	--------------------------

Obiekt:  
**BUDOWA PLACU ZABAW**