

Arkusze mapy zasadniczej:
 7.138.18.19.2.4 rastry C-7-8, D-7-8, E-7-8;
 7.138.18.20.1.3 rastry D-1, E-1;
 Układ sekcji:

7.138.18.19.2.4	7.138.18.20.1.3
-----------------	-----------------


UWAGI:
 - Granice ujawnione na mapie nie zostały ustalone w terenie i nie spełniają wymagań dokładnościowych określonych w standardach (nie dotyczy działek 52/3, 52/4).
 - Nie wyklucza się istnienia w terenie innych nie wykazanych na niniejszej mapie urządzeń podziemnych, które nie były zgłoszone do inwentaryzacji lub o których brak jest informacji w instytucjach branżowych.
 - Mapa zgodna z terenem na dzień 08.01.2020 r.
 - Mapę syt-wys w skali 1:500 wykreślono na podstawie rastrów mapy zasadniczej: sekcja 154.131.091, pomiaru bezpośredniego w terenie, danych numerycznych i danych z operatów pomiarowych otrzymanych z PODGiK.
 - Nie badano służebności gruntowych.

MAPA DO CELÓW PROJEKTOWYCH

skala 1:500

Mapę wykonano:
 1. w układzie współrzędnych płaskich prostokątnych "2000/7"
 2. w układzie wysokościowym Kronsztadt 1986

Województwo: świętokrzyskie
 Powiat: kielecki
 Gmina: 260404_5 Chmielnik – obszar wiejski
 Obręb: 260404_5.0019 Suchowola
 cz. działki: 52/3
 Kielce, dn. 08.01.2020 r.
 GN-III.6640.9099.2019

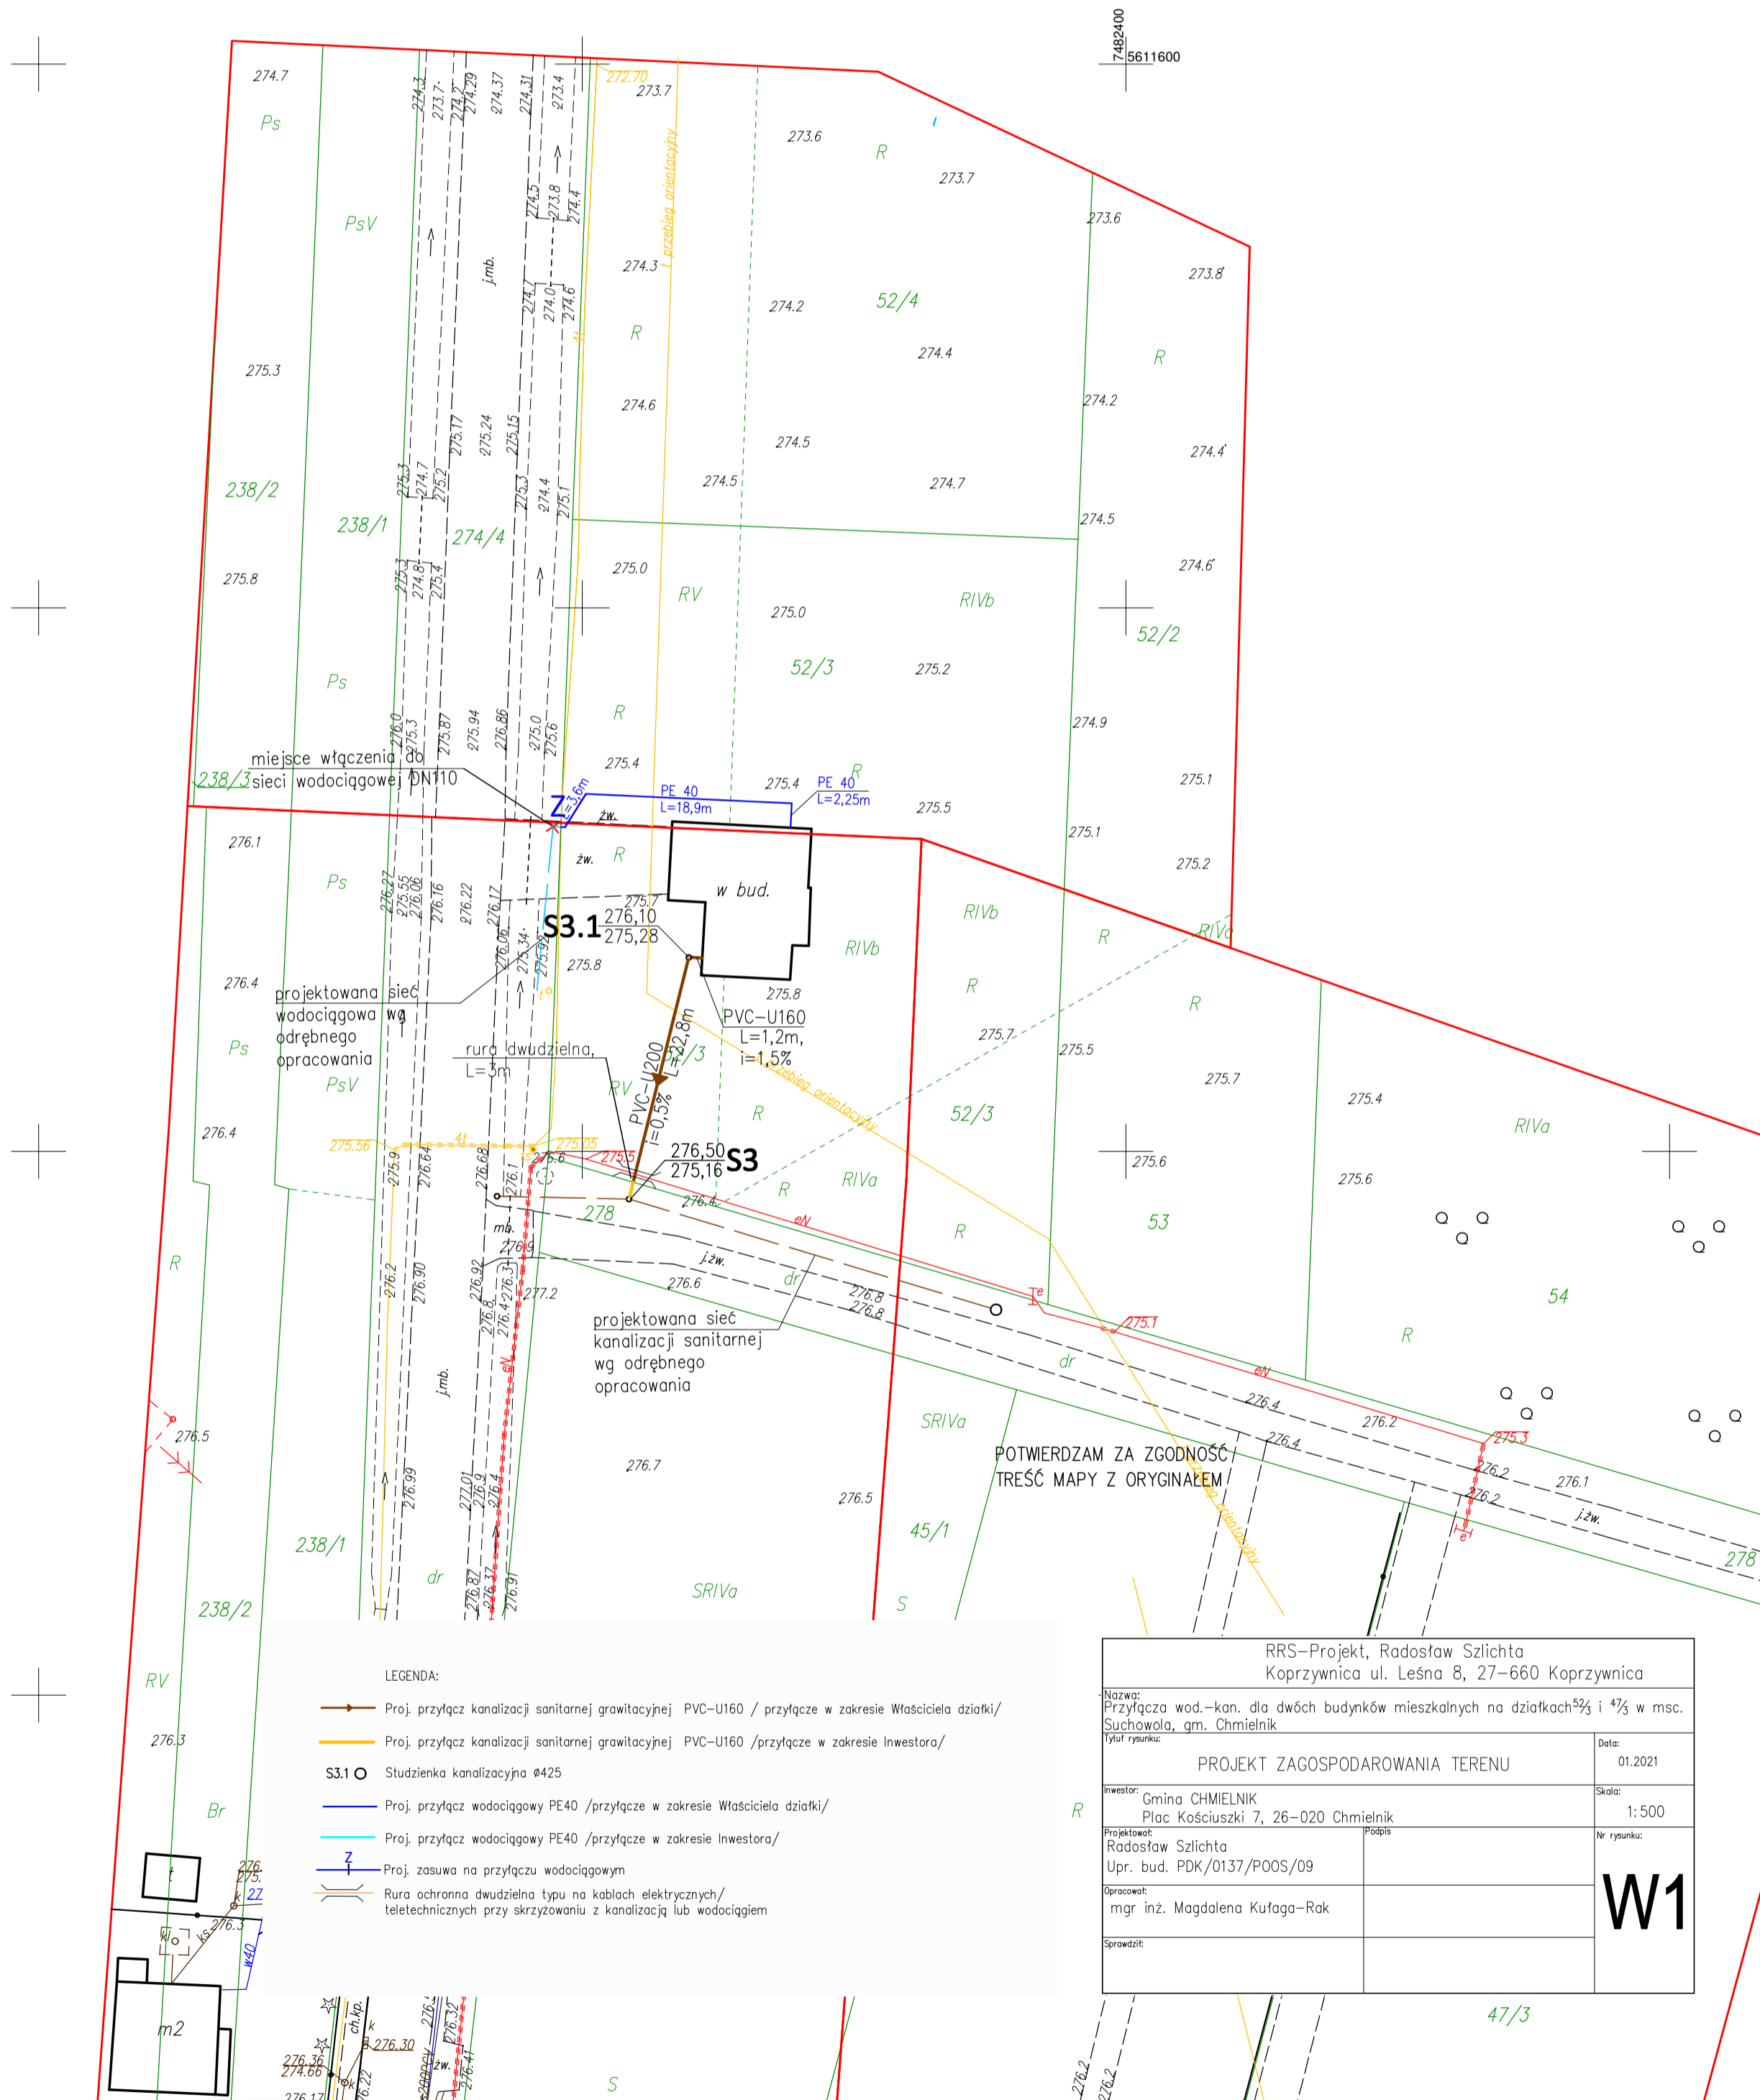

LEGENDA:

- Proj. przyłęcz kanalizacji sanitarnej grawitacyjnej PVC-U160 / przyłęcz w zakresie Właściciela działki/
- Proj. przyłęcz kanalizacji sanitarnej grawitacyjnej PVC-U160 / przyłęcz w zakresie Inwestora/
- S3.1 ○ Studzienka kanalizacyjna Ø425
- Proj. przyłęcz wodociągowy PE40 / przyłęcz w zakresie Właściciela działki/
- Proj. przyłęcz wodociągowy PE40 / przyłęcz w zakresie Inwestora/
- Proj. zasowa na przyłęczu wodociągowym
- Rura ochronna dwudzielna typu na kablach elektrycznych/ teletechnicznych przy skrzyżowaniu z kanalizacją lub wodociągiem

POTWIERDZAM ZA ZGODNOŚĆ TREŚĆ MAPY Z ORYGINAŁEM

RRS-Projekt, Radosław Szlichta Koprzywnica ul. Leśna 8, 27-660 Koprzywnica	
Nazwa: Przyłącza wod.-kan. dla dwóch budynków mieszkalnych na działkach 52/3 i 42/3 w msc. Suchowola, gm. Chmielnik	Data: 01.2021
PROJEKT ZAGOSPODAROWANIA TERENU	
Investor: Gmina CHMIELNIK Plac Kościuszki 7, 26-020 Chmielnik	Skala: 1:500
Projektant: Radosław Szlichta Upr. bud. PDK/0137/POOS/09	Nr rysunku: W1
Opracował: mgr inż. Magdalena Kutaga-Rak	
Sprawdził:	