

OBJAŚNIENIA:

1. ISTNIEJĄCE ELEMENTY

- Istniejące ściany
- Istniejące drzwi do usunięcia
- Istniejące okna do usunięcia

2. PROJEKTOWANE ELEMENTY

- Projektowane wymurowania ścian
- Projektowane rozbiórki ścian
- Elementy do usunięcia
- Projektowane drzwi
- Projektowane okna
- Projektowane zamurowania otworów drzwiowych
- Projektowane wykucia otworów
- Część budynku niepodpiwniczona

UWAGI:

PRZED PRZYSTĄPIENIEM DO ROBÓT BUDOWLANYCH ORAZ WYKOŃCZENIOWYCH WSZYSTKIE WYMIARY NALEŻY SPRAWDZIĆ NA BUDOWIE, O RÓŻBIEŻNOŚCIACH NALEŻY POINFORMOWAĆ PROJEKTANTA.

WYKONAWCA ZOBOWIĄZANY JEST DOKŁADNIE ZAPOZNAĆ SIĘ Z PROJEKTEM I WARUNKAMI ISTNIEJĄCYMI NA PLACU BUDOWY A TAKŻE SPRAWDZIĆ WYMIARY NA BUDOWIE I PRZEKAZAĆ INFORMACJE O RÓŻBIEŻNOŚCIACH JEDNOSTCE PROJEKTOWEJ.



WSZYSTKIE ROBOTY MAJĄ BYĆ WYKONANE ZGODNIE Z WYMAGANIAMI OKREŚLONYMI PRZEZ PRAWO BUDOWLANE I WSZELKIE UWARUNKOWANIA PRAWNE I TECHNICZNE DOTYCZĄCE SZTUKI BUDOWLANEJ.

RYUNKI NALEŻY ROZPATRYWAĆ ŁĄCZNIE Z CZĘŚCIĄ OPISOWĄ DOKUMENTACJI ARCHITEKTONICZNEJ ORAZ Z OPRACOWANAMI BRANŻOWYMI (RYSUNKAMI, OBLICZENIAMI, OPISAMI).

WSZELKIE ZASTOSOWANE ROZWIĄZANIA I MATERIAŁY WINNY MIEĆ WYMAGANE CERTYFIKATY I APROBATY DOPUSZCZAJĄCE DO STOSOWANIA W BUDOWNICTWIE, W TYM ITB I STRAŻY POŻARNEJ.

WYBÓR KOLORYSTYKI ORAZ DOBÓR MATERIAŁÓW ZOSTANIE POTWIERDZONY LUB DOKONANY PO KONSULTACJI Z PROJEKNTANTEM I INWESTOREM NA ETAPIE REALIZACJI.

ZASTOSOWANE MATERIAŁY, URZĄDZENIA ORAZ TECHNOLOGIE DOBRANE SĄ TAK BY SPEŁNIAĆ ZAŁOŻENIA PROJEKTOWE. ISTNIEJE MOŻLIWOŚĆ ZASTOSOWANIA ROZWIĄZAŃ ALTERNATYWNYCH, KTÓRE POSIADAJĄ RÓWNOWAŻNE BĄDŹ WYŻSZE PARAMETRY OD PODANYCH W OPISIE.

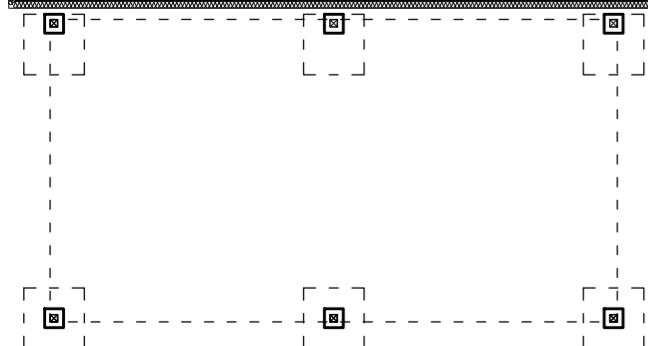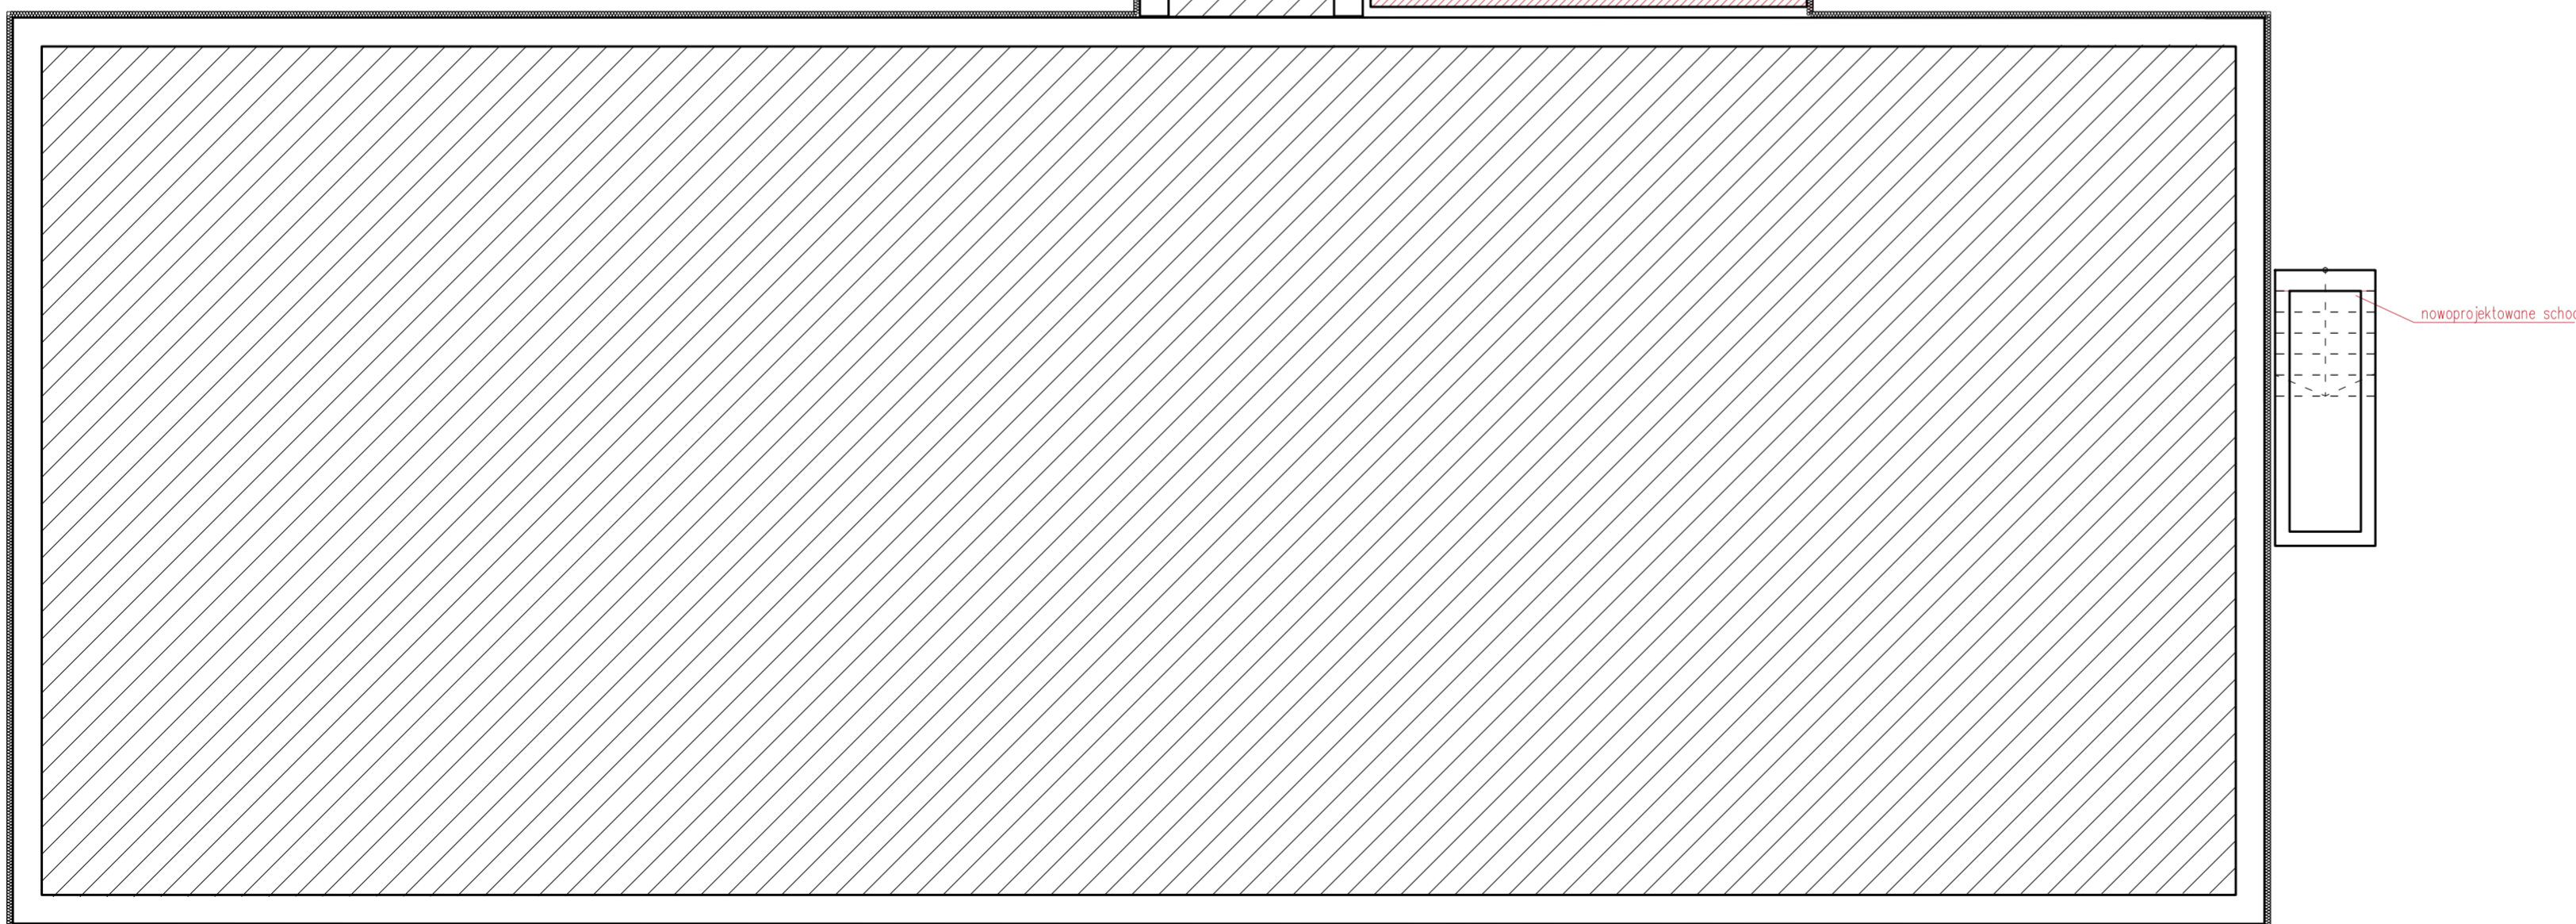

ARMAX' Sp. z o.o.				
27-200 Starachowice, ul. 1-go Maja 13		tel. 607063690		
Nazwa obiektu: "Rozbudowa oraz przebudowa budynku SPZOZ wraz z zagospodarowaniem terenu przy ul. Kieleckiej w Chmielniku"				
Tytuł rysunku: Rzut piwnicy – prace budowlane		Skala: 1:100	Nr rys. K2A	
Projektant:	Imię i nazwisko:	Nr uprawnień:	Data:	Podpis:
Architektura:	Jarosław Kawiński	SW-1/2003	01.2022r.	
PROJEKTOWA:		Spec. architektoniczna		
Architektura:	Anna Szczerba	309/SWOKK/2018	01.2022r.	
SPRAWDZAJ:		Spec. architektoniczna		
Konstrukcja:		SMK/0065/PWBKb/18	01.2022r.	
PROJEKTOWA:	Piotr Zdyb	Spec. konstrukcyjna		
Konstrukcja:		SMK/0126/PWOK/11	01.2022r.	
SPRAWDZAJ:	Marek Szczerba	Spec. konstrukcyjna		
Projekt				
OPRACOWAŁ:	Dariusz Celuch		01.2022r.	