


PROJEKT ZAGOSPODAROWANIA TERENU-nasadzenia roślinne i nawierzchnie skala 1:2

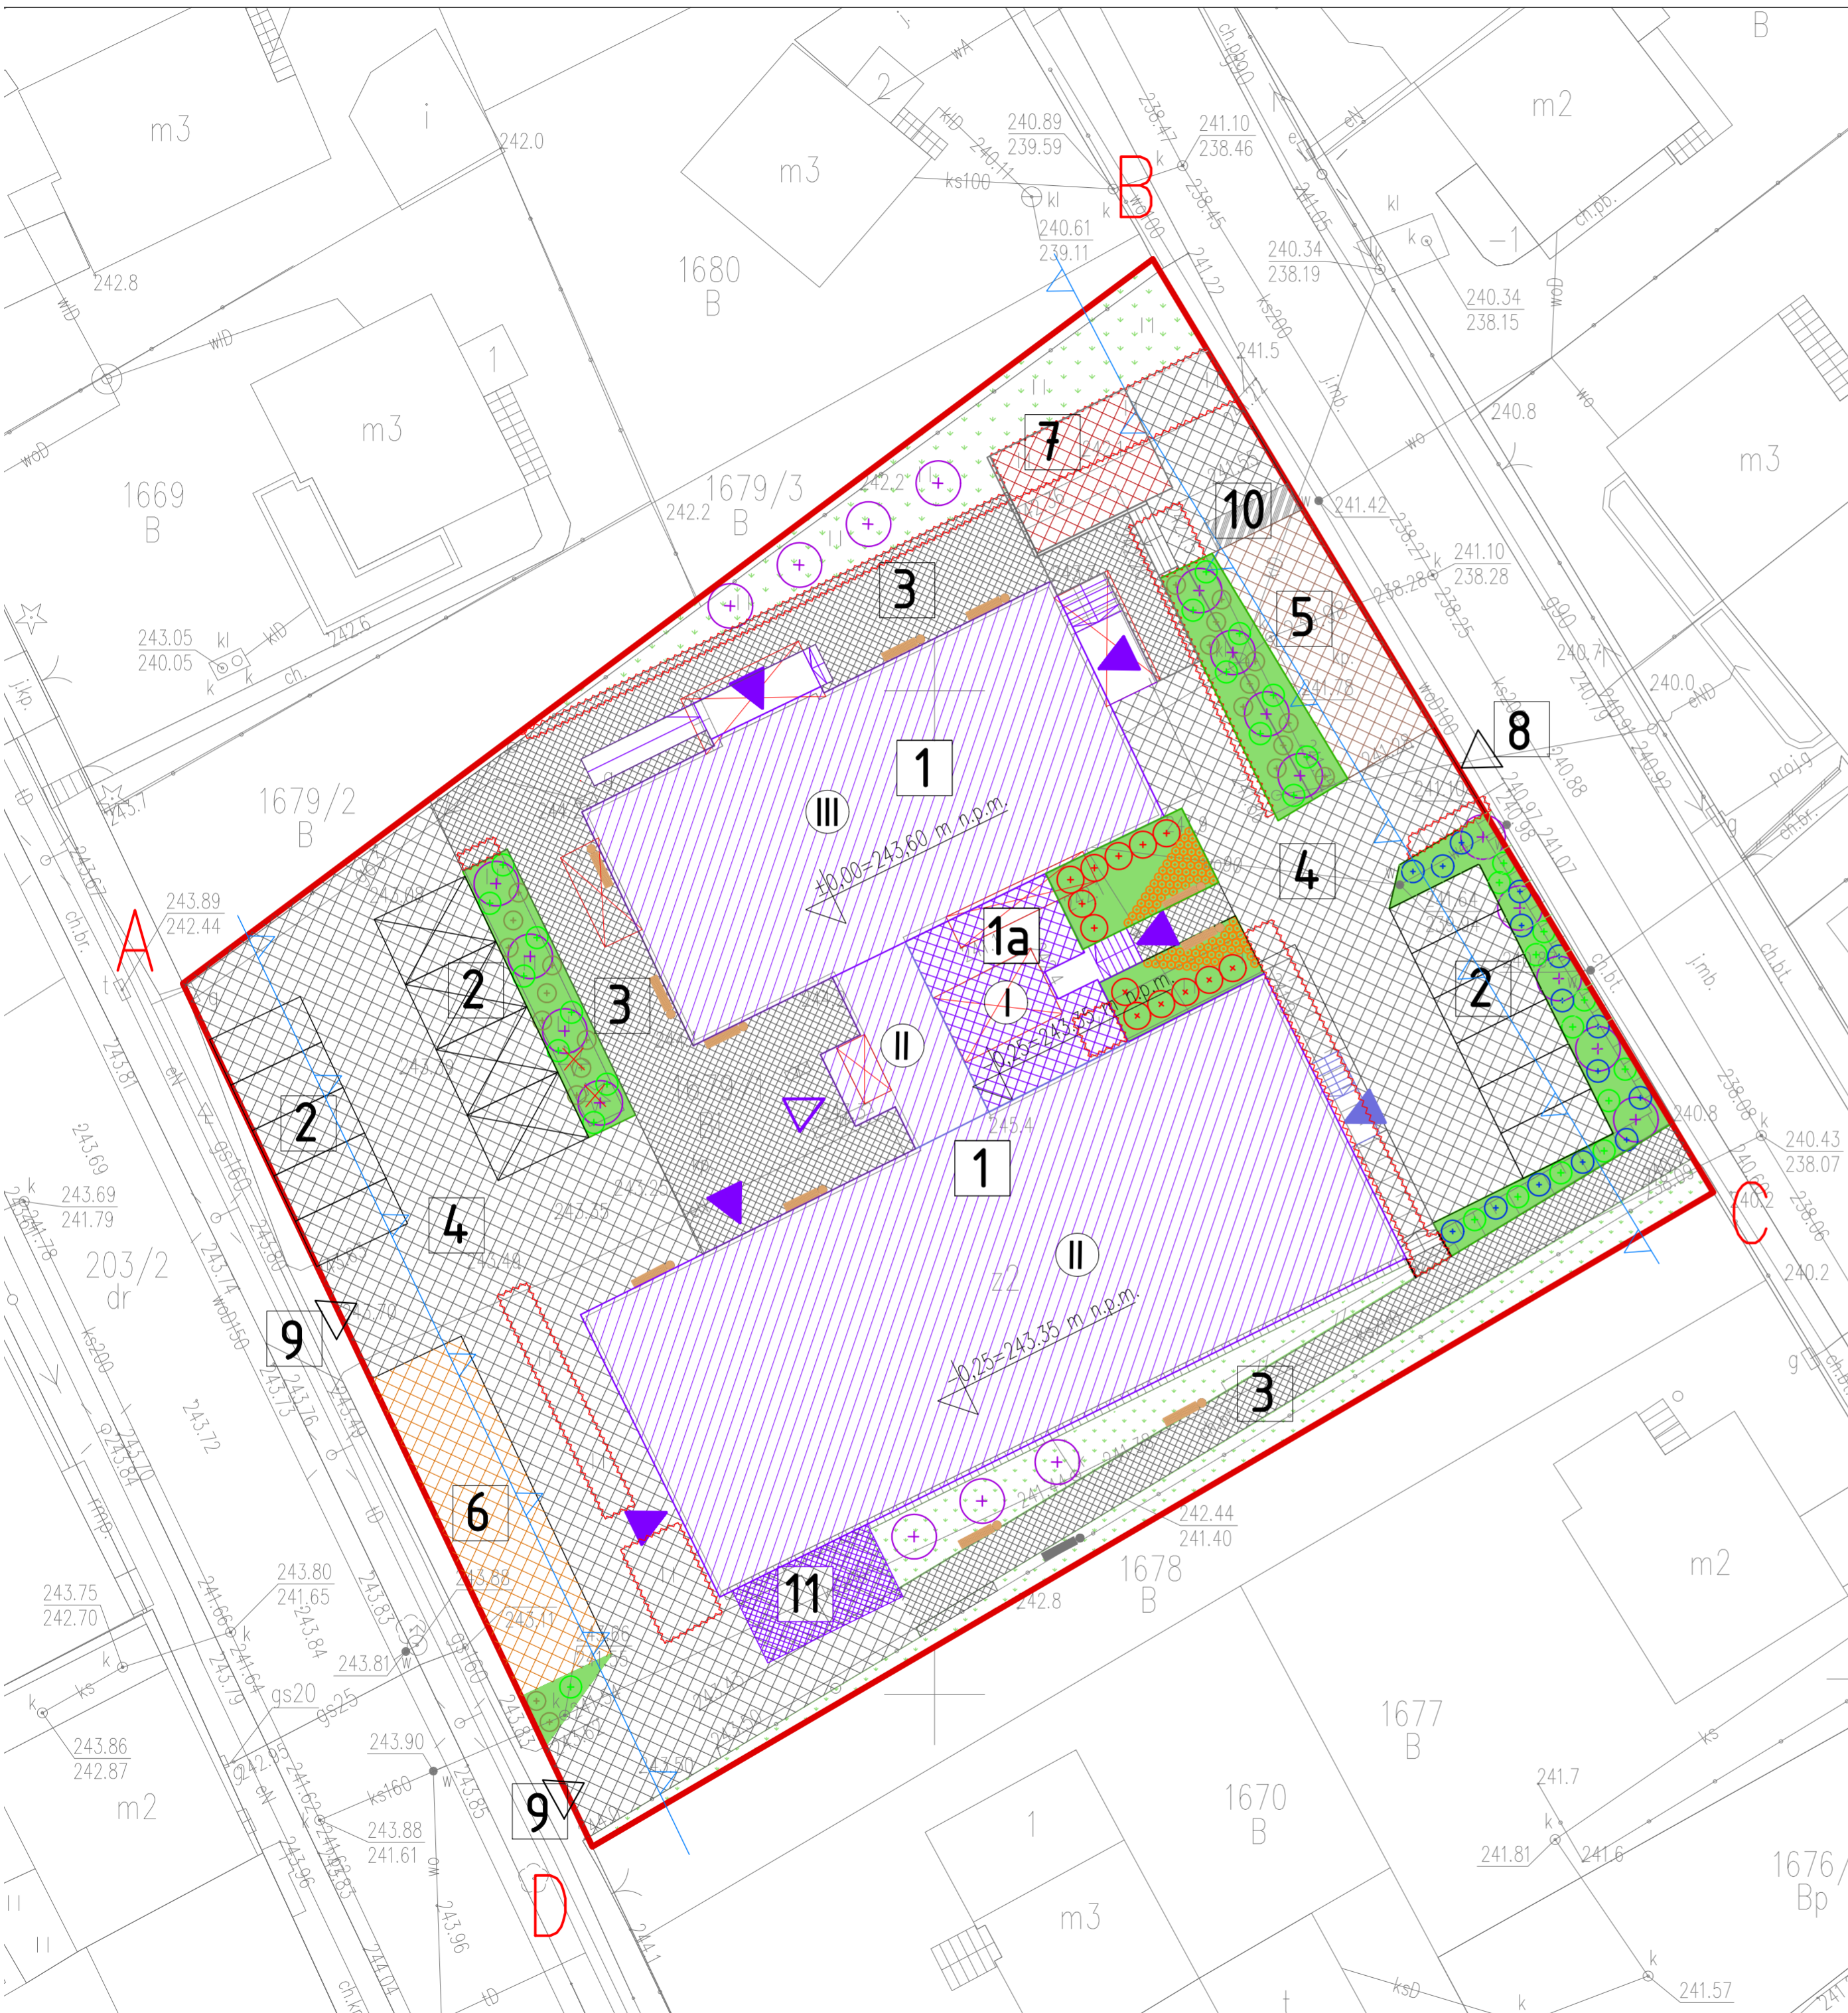

BILANS TERENU INWESTYCJI DLA DZ. EWID. NR. 1679/1				
LP.	NAZWA	POWIERZCHNIA [m ²]	WYMAGANIA PRAWNE	BILANS %
1	Pow. terenu inwestycji	3171	-	100% terenu inwestycji
2	Powierzchnia zabudowy całkowita	1061.00	-	33.46
2a	Powierzchnia zabudowy przed rozbudową	948.9700	-	29.93
2b	Powierzchnia zabudowy projektowanej do budowy	112.03	-	3.53
3	Powierzchnia utwardzona całkowita (projektowana i istniejąca)	1515.94	-	47.81
3a	Powierzchnia utwardzona istniejąca	1607.65	-	50.70
3b	Powierzchnia utwardzona do rozbudówki	1607.65	-	50.70
3c	Schody zewnętrzne istniejące - do rozbudówki	80.93	-	2.55
3d	Schody zewnętrzne i pochylnia projektowane	55.76	-	1.76
3e	Teren utwardzony projektowany	128.37	-	4.05
3f	Komunikacja piesza projektowana	389.93	-	12.30
3g	Komunikacja pieszo-jazdna projektowana	668.39	-	21.08
3h	Wymiana nawierzchni	64.44	-	2.03
3i	Parking/ miejsca postojowe projektowane	209.05	od 10-30 miejsc	6.59
3d+3e+3f+3g+3h+3i	Powierzchnia utwardzona projektowana	1515.94	-	47.81
4	Powierzchnia biologicznie czynna	594.0600	min 10%	18.73

OBJAŚNIENIA:

Obiekty kubaturowe:

- 1 Przebudowywany i rozbudowywany budynek SPZOZ w Chmielniku - wym. 38,06m x 38,83m
 - 1a Dobudowywana część budynku SPZOZ w Chmielniku
- Nawierzchnie komunikacyjne:
- 2 Projektowany parking - 15szt. miejsc postojowych w tym 4szt. dla osób niepełnosprawnych - miejsca dla osób niepełnosprawnych wym. 5,00m x 3,6m, nawierzchnia wykonana z kostki betonowej bez fazy gr.8cm; - miejsca postojowe dla samochodów osobowych wym. 5,00m x 2,5m, nawierzchnia wykonana z ekokraty
 - 3 Ciąg komunikacji pieszej - nawierzchnia wykonana z kostki betonowej bez fazy gr.6cm
 - 4 Ciąg komunikacji pieszo-jazdnej - nawierzchnia wykonana z kostki betonowej bez fazy gr.8cm
 - 5 Wymiana nawierzchni - Ciąg komunikacji pieszo-jazdnej - nawierzchnia wykonana z kostki betonowej bez fazy gr.8cm
 - 6 Nawierzchnia utwardzona - nawierzchnia wykonana z kostki betonowej bez fazy gr.8cm wymiary: 17,50m x 5,00m;
 - 7 Nawierzchnia utwardzona - nawierzchnia asfaltowa wymiary: 7,50m x 5,50m;
 - 8 Istniejący zjazd publiczny z drogi gminnej ul. Cichej
 - 9 Istniejące zjazdy publiczne z drogi powiatowej ul. Kieleckiej
- Pozostałe elementy zagospodarowania terenu:
- 10 Miejsce do gromadzenia odpadów stałych - Obudowy na 3szt. pojemników 1100l wym. 1,52m x 4,56m
 - 11 Wiaty, konstrukcja: drewno i stal wym. 4,00m x 7,5m

LEGENDA:

- A-D** Zakres/ granica opracowania
- Zakres aktualizacji mapy
- △** Nieprzekraczalna linia zabudowy
- ▨** Projektowana rozbudowa SPZOZ
- ▩** Przebudowywany i rozbudowywany budynek SPZOZ
- ▭** Istniejące budynki
- ▮** Projektowana wiaty
- ▶** Wejście główne do projektowanego budynku
- ▶** Pozostałe wejścia do budynku
- ⊙** Liczba kondygnacji naziemnych
- ▷** Istniejące wjazdy na posesję
- ▨** Tereny zielone - nawierzchnie trawiaste
- Miejsce gromadzenia odpadów - altana śmietnikowa
- ▨** Utwardzenie terenu - projektowane - nawierzchnia asfaltowa
- ▨** Komunikacja pieszo-jazdna - projektowana - nawierzchnia wykonana z kostki brukowej bez fazy
- ▨** Utwardzenie terenu - projektowane - nawierzchnia wykonana z kostki brukowej bez fazy
- ▨** Komunikacja piesza - projektowana - nawierzchnia wykonana z kostki brukowej bez fazy
- ▨** Komunikacja pieszo-jazdna - wymiana nawierzchni - nawierzchnia wykonana z kostki brukowej bez fazy
- ▨** Miejsca postojowe - projektowane - nawierzchnia wykonana z kostki brukowej bez fazy
- ▨** Miejsca postojowe dla osób niepełnosprawnych - projektowane - nawierzchnia wykonana z kostki brukowej bez fazy
- Ławka parkowa z koszem
- ⊙** Drzewa iglaste do wycinki (2szt.)
- ⊗** Elementy do rozbudówki
- ⊗** Zieleń do likwidacji

PROJEKTOWANE NASADZENIA ROŚLINNE				
LP.	Nazwa łacińska	Nazwa polska	Ilość [szt.]	Uwagi
+	Robinia pseudoacacia 'Umbraculifera'	Robinia akacja 'Umbraculifera'	18	Odmiana kulista, szczepiona na pn. wys. min. 2,20
o	Hydrangea paniculata 'Little Lime'	Hortensja bukietowa	13	---
o	Pennisetum alopecuroides 'Hameln'	Rozplenica japońska 'Hameln'	29	---
o	Juniperus horizontalis 'Golden Carpet'	Jalowiec płozący 'Golden Carpet'	15	---
o	Pinus mugo subsp. Mugo	Sosna kosodrzewina 'Mugo'	22	---
o	Carex morrowii 'Irish Green'	Turzyca Morrowa 'Irish Green'	42	---

*Przyjmuje się rozbudówkę istniejącej nawierzchni

'ARMAX' Sp. z o.o.
27-200 Starachowice, ul. 1-go Maja 13 tel. 601063690

Nazwa obiektu:
"Rozbudowa oraz przebudowa budynku SPZOZ wraz zagospodarowaniem terenu przy ul. Kieleckiej w Chr

Tytuł rysunku: Projekt zagospodarowania terenu - nasadzenia roślinne i nawierzchnie Skala: 1:250

Projektant:	Imię i nazwisko:	Nr uprawnień:	Data:	Podpis:
Architektura:	Jarosław Kawiński	SW-1/2003	01.2022r.	
PROJEKTOWAŁ:		Spec. architektoniczna		
Architektura:	Anna Szczerba	309/SWOKK/2018	01.2022r.	
SPRAWDZIŁA:		Spec. architektoniczna		
Konstrukcja:	Piotr Zdyb	SWK/0065/PWBkb/18	01.2022r.	
PROJEKTOWAŁ:		Spec. konstrukcyjna		
Konstrukcja:	Marek Szczerba	SWK/0126/PWOK/11	01.2022r.	
SPRAWDZIŁ:		Spec. konstrukcyjna		
Projekt OPRACOWAŁA:	Agnieszka Erbel		01.2022r.	
Projekt OPRACOWAŁ:	Dariusz Celuch		01.2022r.	