

**Uchwała Nr XXXIX/364/2014
Rady Miejskiej w Chmielniku
z dnia 26 maja 2014 roku**

w sprawie zamiany gruntów pomiędzy Gminą Chmielnik, a Panem Dariuszem Rysiakiem

Na podstawie art. 18 ust. 2 pkt. 9 lit. „a” ustawy z dnia 8 marca 1990 roku o samorządzie gminnym (tekst jednolity Dz. U. z 2013 roku poz. 594 z późn. zm.) oraz art. 15 ust. 1 ustawy z dnia 21 sierpnia 1997 roku o gospodarce nieruchomościami (tekst jednolity Dz. U. Nr 102 poz. 651 z 2010 r. z późn. zm.), Rada Miejska w Chmielniku uchwala co następuje:

§ 1.

Wyraża się zgodę na zamianę gruntów pomiędzy Gminą Chmielnik, a Panem Dariuszem Rysiakiem w ten sposób, że:

Pan Dariusz Rysiak otrzymuje na własność działkę komunalną oznaczoną nr 2076 o pow. 0,0693 ha położoną w Chmielniku, a Gmina Chmielnik otrzymuje na własność działkę nr 95 o pow. 0,5000 ha położoną w Suskrajowicach z przeznaczeniem na urządzenie boiska sportowego.

Z tytułu różnicy w wartości zamienianych gruntów Pan Dariusz Rysiak dopłaci na rzecz Gminy Chmielnik kwotę 25.294 złote.

§ 2.

Wykonanie uchwały powierza się Burmistrzowi Miasta i Gminy Chmielnik.

§ 3.

Traci moc uchwała nr XX/156/2012 Rady Miejskiej w Chmielniku z dnia 29 czerwca 2012 roku.

§ 4.

Uchwała wchodzi w życie z dniem powzięcia.

PREZESDANTKA
Rady Miejskiej w Chmielniku
Marianna Wira
Marianna Wira

Uzasadnienie

Rada Sołecka wsi Suskrajowice wystąpiła do Burmistrza Miasta i Gminy Chmielnik z pismem o podjęcie działań zmierzających do budowy boiska sportowego we wsi Suskrajowice, które miałyby pełnić także funkcję ogólnodostępnego placu wiejskiego z przeznaczeniem na festyny i zabawy wiejskie.

Równocześnie wskazała teren po lokalizację tej inwestycji – działkę nr 95 o pow. 0,50 ha, stanowiącą własność Pana Damiana Rysiaka, który wyraził zgodę na zbycie jej na rzecz Gminy Chmielnik w zamian za działkę komunalną nr 2076 położoną w Chmielniku na Osiedlu Dygasińskiego.


Z tytułu różnicy w wartości zamienianych gruntów Pan Damian Rysiak zobowiązał się dopłacić na rzecz Gminy Chmielnik kwotę 25 294 złote ustaloną przez rzeczoznawcę majątkowego.

W styczniu br. aktem notarialnym Pan Damian Rysiak przekazał przeznaczoną do zamiany działkę nr 95 swojemu bratu Dariuszowi Rysiak.

W związku z powyższym zaszła potrzeba zmiany wcześniej podjętej uchwały Rady Miejskiej w Chmielniku Nr XX/156/2012 z dnia 29 czerwca 2012 roku.

PRZEWODNICZĄCA
Rady Miejskiej w Chmielniku
Marianna Wira
Marianna Wira

"EKSPERT" Sp.p.
 AGENCJA OBSŁUGI NIERUCHOMOŚCI
 Rzeczoznawcy Majątkowi
 tel./fax 41 34 30 181, kom. 603 78 16 44
 25-520 Kielce, ul. Targowa 18/124
 REGON 291015214, NIP 959-15-08-320
 358/1

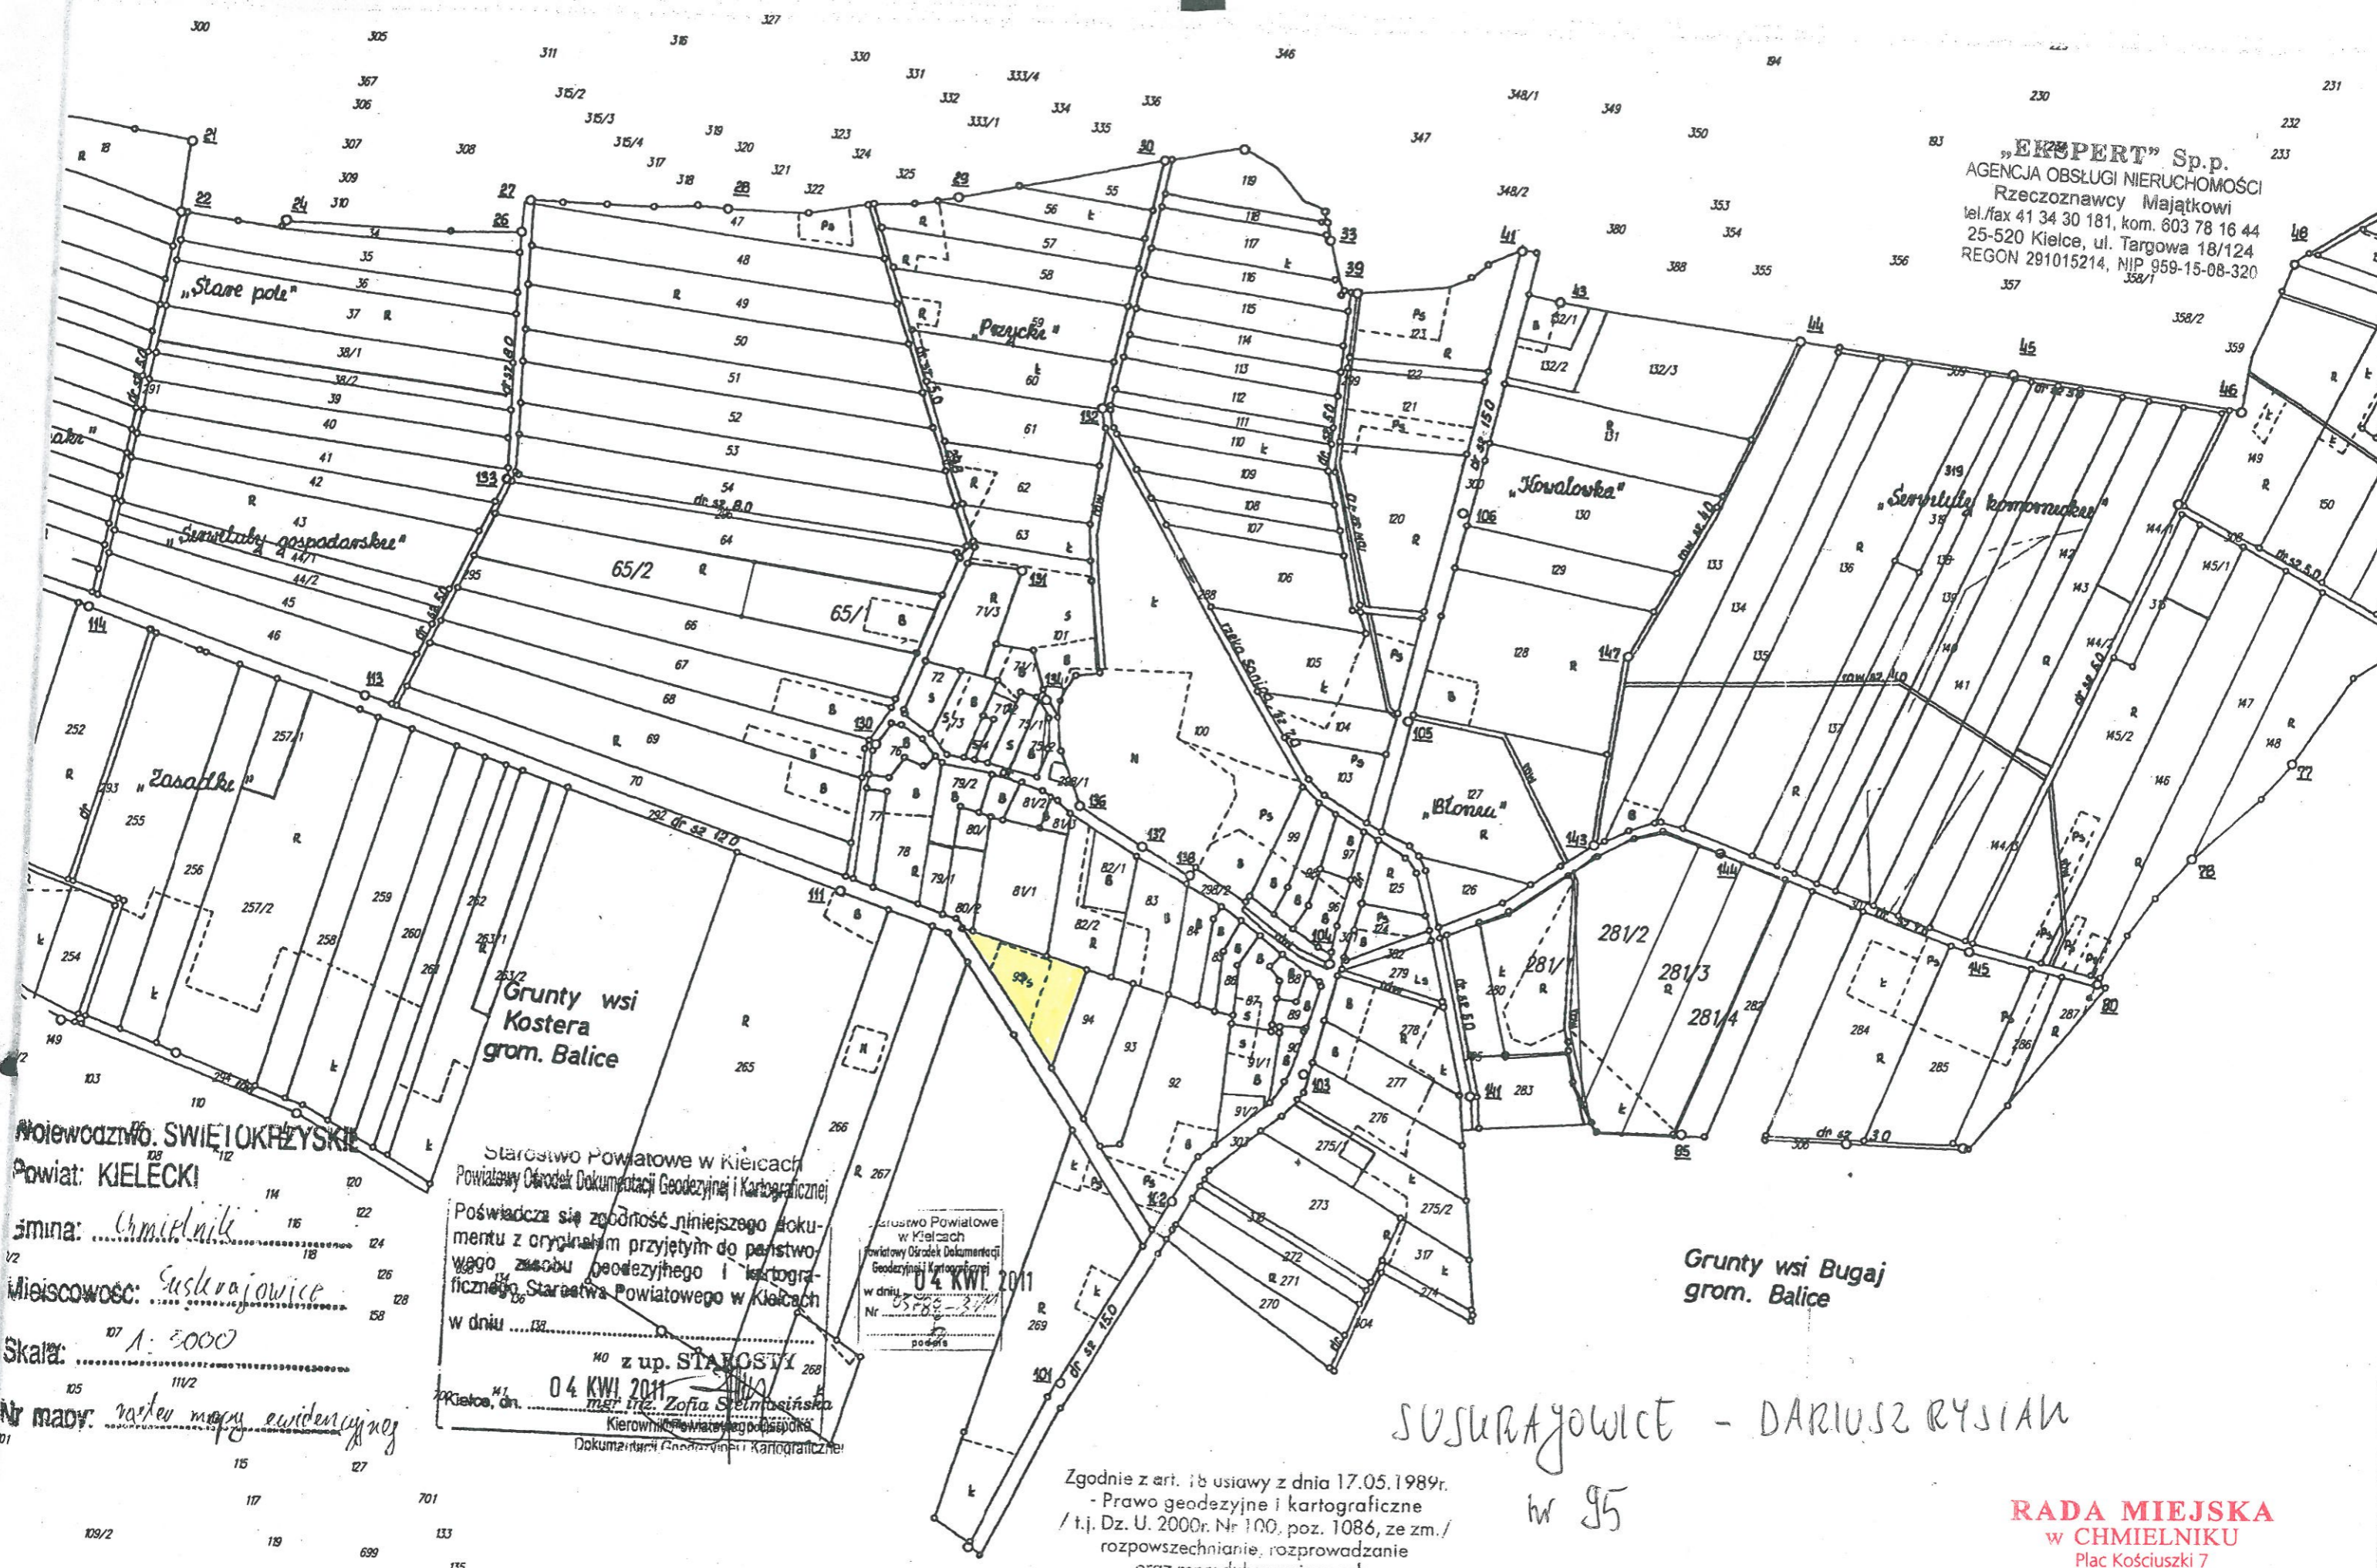

województwo: **SWIĘTOKRZYSKI**
 Powiat: **KIELECKI**
 gmina: *Chmielnik*
 Miejscowość: *Susurajowice*
 Skala: *1:5000*
 Nr mapy: *mapa ewidencyjnej*

Grunty wsi Kostera grom. Balice

Starostwo Powiatowe w Kielcach
 Powiatowy Ośrodek Dokumentacji Geodezyjnej i Kartograficznej
 Poświadczam zgodność niniejszego dokumentu z oryginałem przyjętym do państwowego zasobu geodezyjnego i kartograficznego Starostwa Powiatowego w Kielcach
 w dniu *04 KWI 2011*

140 z up. STAROSTY
04 KWI 2011
mgr inż. Zofia Steimbińska
 Kierownik Powiatowego podzespołu Dokumentacji Geodezyjnej i Kartograficznej

Starostwo Powiatowe w Kielcach
 Powiatowy Ośrodek Dokumentacji Geodezyjnej i Kartograficznej
 w dniu *05.08.2011*
 Nr *5588-2/11*
 podpis

Grunty wsi Bugaj grom. Balice


SUSURAJOWICE - DARIUSZ RYSIAK
w 95

Zgodnie z art. 18 ustawy z dnia 17.05.1989r.
 - Prawo geodezyjne i kartograficzne / t.j. Dz. U. 2000r. Nr 100, poz. 1086, ze zm./
 rozpowszechnianie, rozprowadzanie oraz reprodukcowanie w celu rozpowszechniania i rozprowadzania niniejszej mapy wymaga zezwolenia Starosty

RADA MIEJSKA
 w **CHMIELNIKU**
 Plac Kościuszki 7
 26-020 Chmielnik

Chmielnik
1:1000
ark. 24

arkusz 35

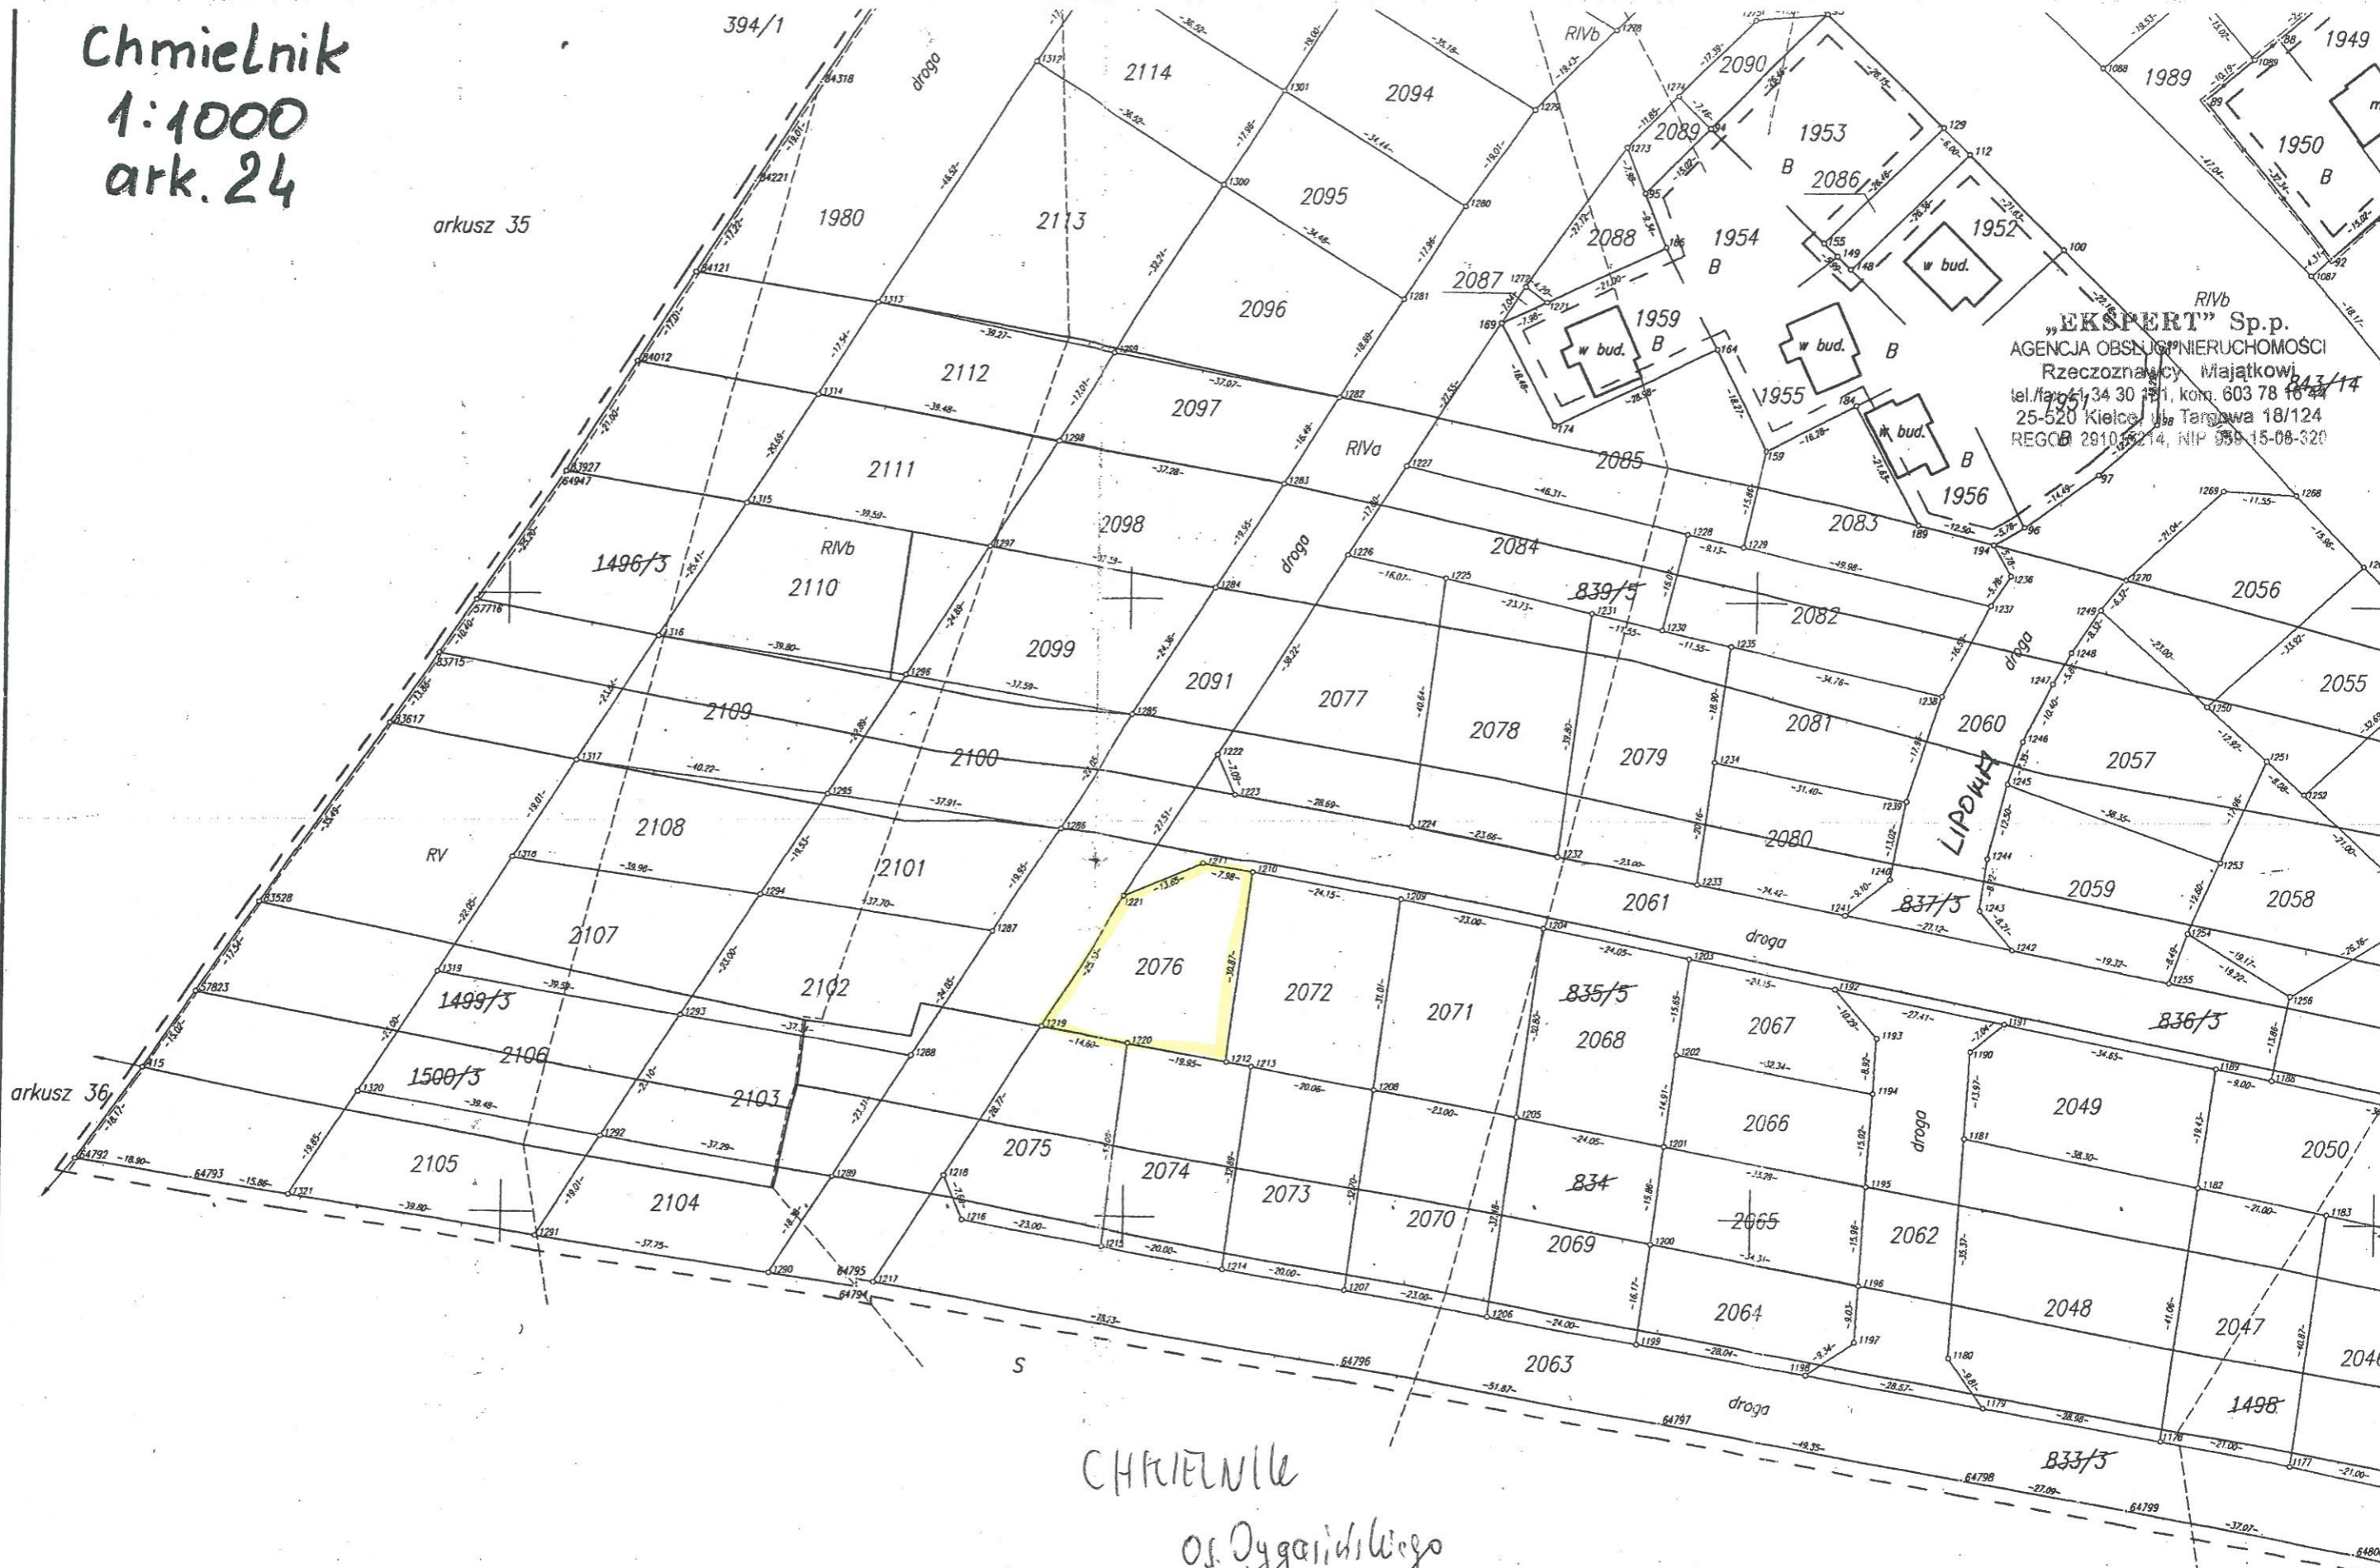

„EKSPERT” Sp.p.
AGENCJA OBSŁUGI NIERUCHOMOŚCI
Rzeczoznawcy Majątkowi
tel. 661 34 30 11, kom. 603 78 16 44
25-520 Kielce ul. Targowa 18/124
REGON 29105214, NIP 955 15-08-320

arkusz 36

CHMIELNIK
os. Dygalskiego
dz.w 2076

arkusz 25

(GRONA CHMIELNIK)

Legenda

831/3
RADA MIEJSKA
w CHMIELNIKU
Plac Kościuszki 7
26-020 Chmielnik