


ZMIANA NR 3 ZMIANY MIEJSCOWEGO PLANU SZCZEGÓŁOWEGO ZAGOSPODAROWANIA PRZESTRZENNEGO OSIEDLA "DYGASIŃSKIEGO" W CHMIELNIKU

ZĄŁĄCZNIK NR 1 DO UCHWAŁY NR ROKU
RADY MIEJSKIEJ W CHMIELNIKU Z DZIA 11



ZMIANA MIEJSCOWEGO PLANU SZCZEGÓŁOWEGO ZAGOSPODAROWANIA PRZESTRZENNEGO TERENU OSIEDLA "DYGASIŃSKIEGO" NA OBSZARZE MIASTA CHMIELNIK UCHWAŁA NR XII/147/2003 Z DZIA 30 GRUDNIA 2003 ROKU

Wzrost na Studium uwarunkowań i kierunków zagospodarowania przestrzennego Miasta i Gminy Chmielnik skala 1:10000

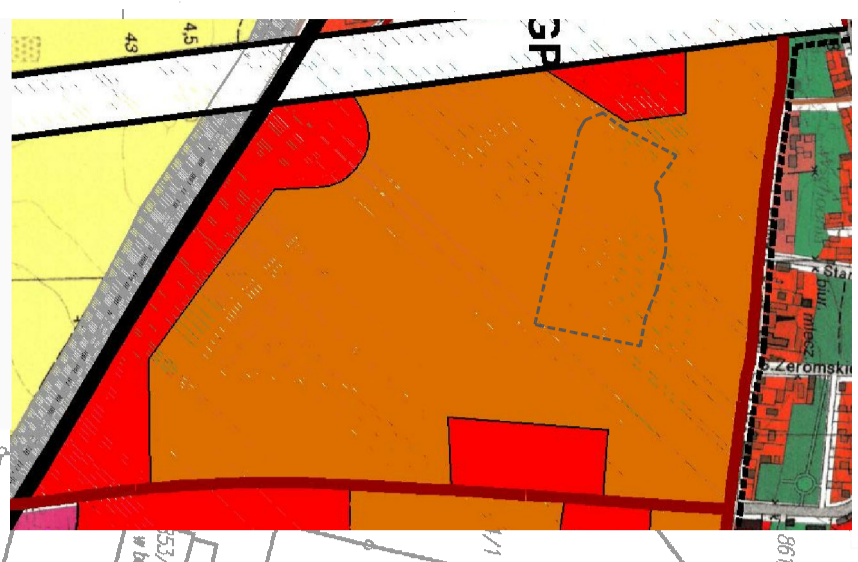


LEGENDA

OZNACZENIE POSZCZEGÓLNYCH TERENÓW:

- 1-2MNI** tereny istniejącej zabudowy mieszkaniowej jednorodzinnej do zachowania, z doposażeniem terenów rekreacyjnych, terenów sportu i rekreacji, terenów zabudowy mieszaniowej jednorodzinnej i niskiej intensywności i wielorodzinnej, do 4 lokali mieszkalnych z dop. usług nieuczęszczających
- 1MNI** tereny zabudowy mieszkaniowej wielorodzinnej oraz zamieszkania zbiorowego z doposażeniem usług nieuczęszczających
- 1ZP, 3ZP** tereny zieleni urządzonej wraz z urządzeniami rekreacyjnymi
- 2ZP** tereny zieleni nieurządzonej
- 1E** tereny istniejącej stacji transformatorowej
- 1CP** teren publicznego cmentarza
- 1KDL** tereny publicznej drogi gminnej klasy I
- 1+3KDD** tereny publicznych dróg gminnych klasy D
- 1KDW** teren drogi wewnętrznej

OZNACZENIA NA RYSUNKU:

- granice terenu oddzielnego planu
- obszar wolny od zabudowy, przeznaczony pod nasadzenie zieleni wysokiej oraz urządzenia sportowo-rekreacyjne w obszarze 1MW
- linie rozgraniczające tereny o różnym przeznaczeniu i rodzajach zasadach zagospodarowania
- granice własności - numery ewidencyjne działek
- istniejąca zabudowa mieszkaniowa przeznaczona do zachowania, zabudowy, rzadziej, nadbudowy, dobudowy na warunkach określonych w uzgodnieniu planu
- proponowane granice podziałów
- prawo budowy w granicy lub w odległości nie mniejszej niż 1,5m od granicy
- kierunki obsługi komunikacyjnej obywateli
- nieprzekraczalna linia zabudowy

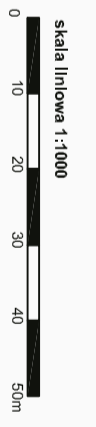

<p>PROJEKT PLANU: mgr inż. arch. Regina Kozakiewicz Opalka upr. urb. nr 1426/94, K1-126</p> <p>OPRACOWANIE: mgr inż. arch. Grzegorz Zarzycki</p>		<p>Chmielnik 2015</p>
<p>ZMIANA NR 3 ZMIANY MIEJSCOWEGO PLANU SZCZEGÓŁOWEGO ZAGOSPODAROWANIA PRZESTRZENNEGO OSIEDLA "DYGASIŃSKIEGO" W CHMIELNIKU</p>		
<p>SKALA 1:1000</p>		
<p>ZiK studio architektury i urbanistyki ul. Koszycowa, ul. Sienkiewicza 7/11, 21-200 Olsztyn, woj. Warmińsko-Mazurski Załącznik Nr 1 do uchwały z dnia</p>		