

**UCHWAŁA Nr XXIII/206/2016**  
**RADY MIEJSKIEJ W CHMIELNIKU**  
**z dnia 5 września 2016 r.**

**w sprawie pozbawienia części drogi kategorii drogi gminnej poprzez wyłączenie z użytkowania jako drogi publicznej.**

Na podstawie art. 18 ust. 2 pkt 15 oraz art. 40 ust. 1 i art. 41 ust. 1 ustawy z dnia 8 marca 1990 r. o samorządzie gminnym (Dz. U. z 2016 poz. 446), art. 7 ust. 1 i 2 oraz art. 10 ust. 1 i 2 ustawy z dnia 21 marca 1985 roku o drogach publicznych (Dz. U. z 2015 r. poz. 460 za zm.) po zasięgnięciu opinii Zarządu Powiatu Kieleckiego, Rada Miejska w Chmielniku uchwała, co następuje:

**§ 1.**

Pozbawia się dotychczasowej kategorii drogi gminnej część drogi stanowiącej ul. Jaworową poprzez wyłączenie z użytkowania jako drogi publicznej działki oznaczonej w ewidencji gruntów nr 849/52 o pow. 0,0163 ha położonej w obrębie Chmielnik.

**§ 2.**

Szczegółowe położenie części drogi wymienionej w §1 uchwały przedstawia załącznik do niniejszej uchwały.

**§ 3.**

Wykonanie uchwały powierza się Burmistrzowi Miasta i Gminy Chmielnik

**§ 4.**

Uchwała wchodzi w życie po upływie 14 dni od dnia ogłoszenia w Dzienniku Urzędowym Województwa Świętokrzyskiego.

**PRZEWODNICZĄCY**  
Rady Miejskiej w Chmielniku  
*Sławomir Wójcik*

**UZASADNIENIE**

W myśl obowiązujących przepisów Rada Miejska jest uprawniona do nadawania i pozbawienia kategorii dróg gminnych. Zgodnie z art. 10 ust. 1 ustawy o drogach publicznych organ właściwy do pozbawienia drogi dotychczasowej kategorii jest organ właściwy do zaliczania jej do odpowiedniej kategorii. Zgodnie z art. 10 ust. 2 w/w ustawy pozbawienie drogi jej kategorii dokonuje się w trybie właściwym do zaliczania drogi do odpowiedniej kategorii.

Potrzeba pozbawienia dotychczasowej kategorii drogi gminnej poprzez wyłączenie jej z użytkowania wynika z faktu, że nieruchomość oznaczona nr 849/52 nie stanowi w rzeczywistości pasa drogowego, a ponadto zgodnie z Uchwałą N XIV/120/2015 z dnia 23 listopada 2015 roku Rady Miejskiej w Chmielniku w sprawie zmiany nr 3 miejscowego planu szczegółowego zagospodarowania przestrzennego osiedla „Dygasińskiego” w Chmielniku stanowi ona teren zabudowy mieszkaniowej jednorodzinnej niskiej intensywności i wielorodzinnej z dopuszczeniem usług nieucieżliwych.

Na podstawie niniejszej uchwały pozbawia się kategorii drogi gminnej część ulicy Jaworowej poprzez wyłączenie jej z użytkowania jako drogi publicznej.

Zarząd Powiatu w Kielcach Uchwałą Nr 116/248/2016 z dnia 10 sierpnia 2016 roku pozytywnie zaopiniował pozbawienie kategorii drogi publicznej drogi, o której mowa w § 1 niniejszej uchwały.


Wobec faktycznego wyłączenia w/w drogi z użytkowania jako drogi o charakterze publicznym, pozbawienie kategorii drogi gminnej jest w pełni uzasadnione.

**PRZEWODNICZĄCY**  
Rady Miejskiej w Chmielniku


*Sławomir Wójcik*

**Uwagi:**

- 1) Podział nieruchomości wykonano zgodnie z postanowieniem Burmistrza Miasta i Gminy i
- 2) Projektowane działki nr 849/52, 846/17, 1495/8 i działka ewidencyjna nr 846/14 c
- 3) Projektowane działki nr 1495/9, 1607/5, 843/40, 834/43 i działka ewidencyjna nr
- 4) Projektowane działki nr 843/41, 843/42, 843/44 i nr 843/45 o łącznej powierzchni
- 5) Projektowane działki ewidencyjne nr 2009/1, 2009/2 i nr 2008/1 o łącznej powierzchni
- 6) Granice, numery i powierzchnie projektowanych działek wykreślono kolorem czerwonym

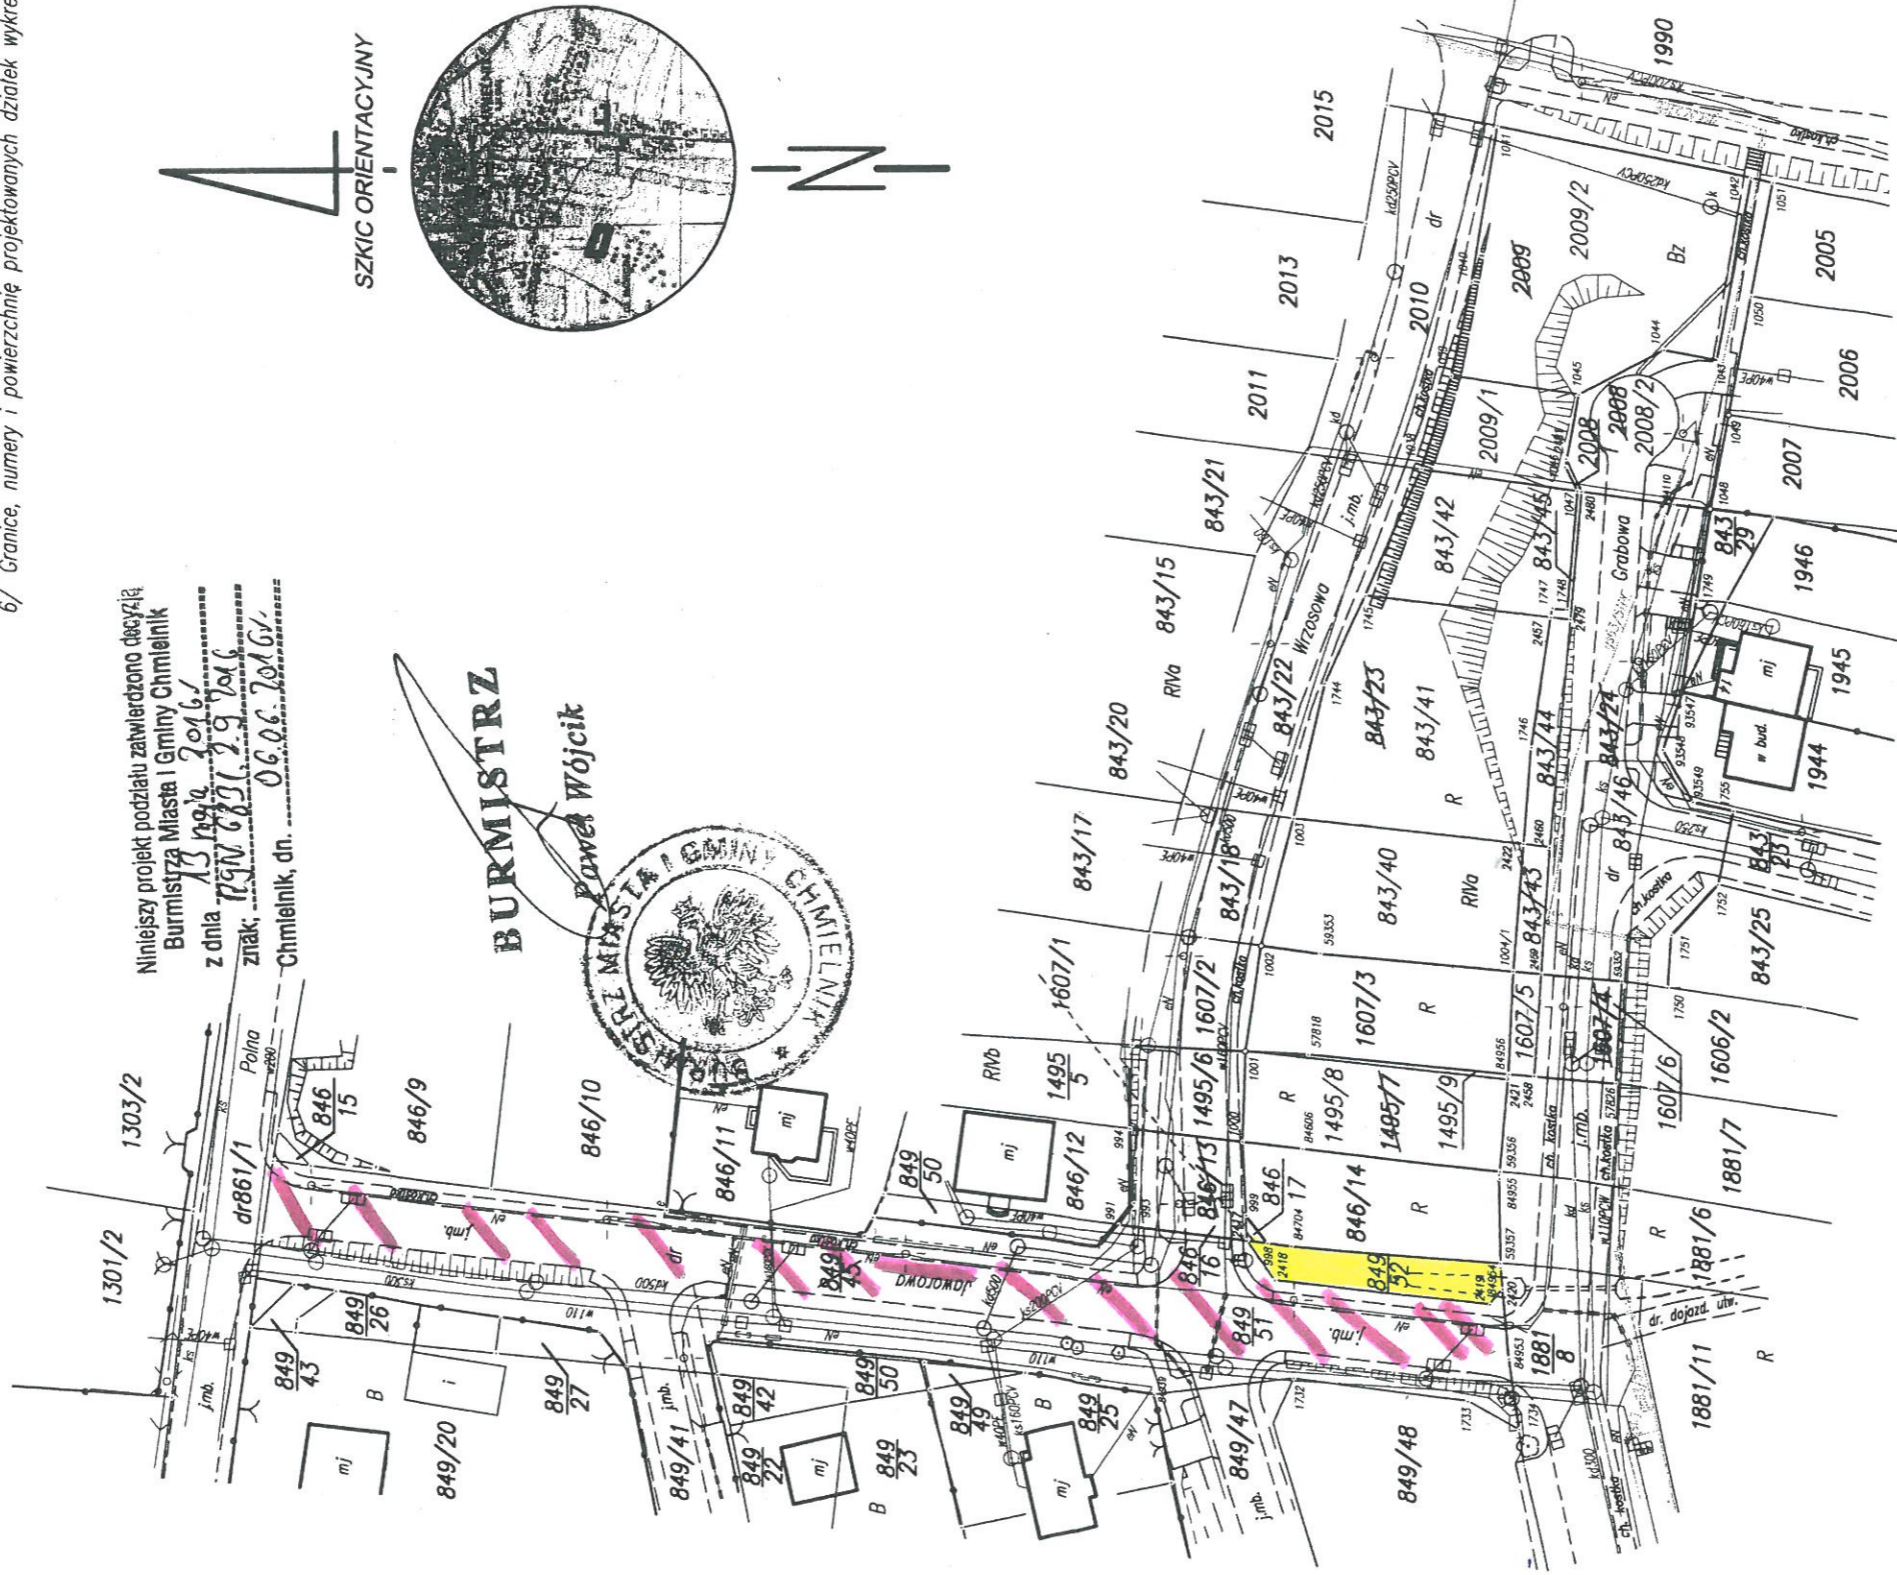

Niniejszy projekt podziału zatwierdzono decyzją  
Burmistrza Miasta i Gminy Chmielnik  
z dnia 13.09.2016 r.  
znak: PGN.849.29.046  
Chmielnik, dn. 06.06.2016 r.

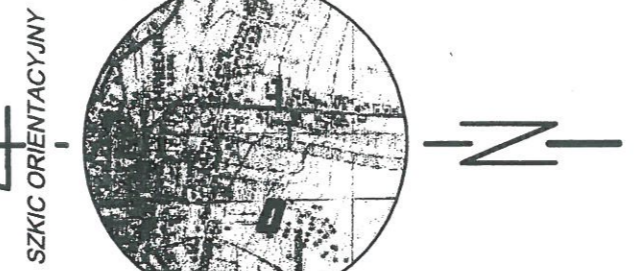

**PRZEWODNICZĄCY**  
Rady Miejskiej w Chmielniku  
**Sławomir Wójcik**

CHMIELNIK OJ Zygańskiego dz.nr 849/52  
skala 1: 1000

jednostka ewidencyjna: 260404\_4  
gmina Chmielnik – miasto  
obręb ewidencyjny: 260404\_4.0001  
ID działki: 260404\_4.0001.846/13, 260404\_4.0001.849/45,  
260404\_4.0001.1495/7, 260404\_4.0001.1607/4,  
260404\_4.0001.843/23, 260404\_4.0001.843/24,  
260404\_4.0001.2008, 260404\_4.0001.2009

Mapa z projektem podziału  
wykonana w oparciu o operat i mapę ewidencyjną  
(gmina Chmielnik – miasto), badania hipoteczne  
w układzie współrzędnych płaskich i