


Załącznik nr 1 do uchwały w sprawie
wyznaczenia obszaru zdegradowanego
i obszaru rewitalizacji Gminy Chmielnik
Obszar zdegradowany i równoważny
obszar rewitalizacji Miasta Gminy
Chmielnik w granicach określonych

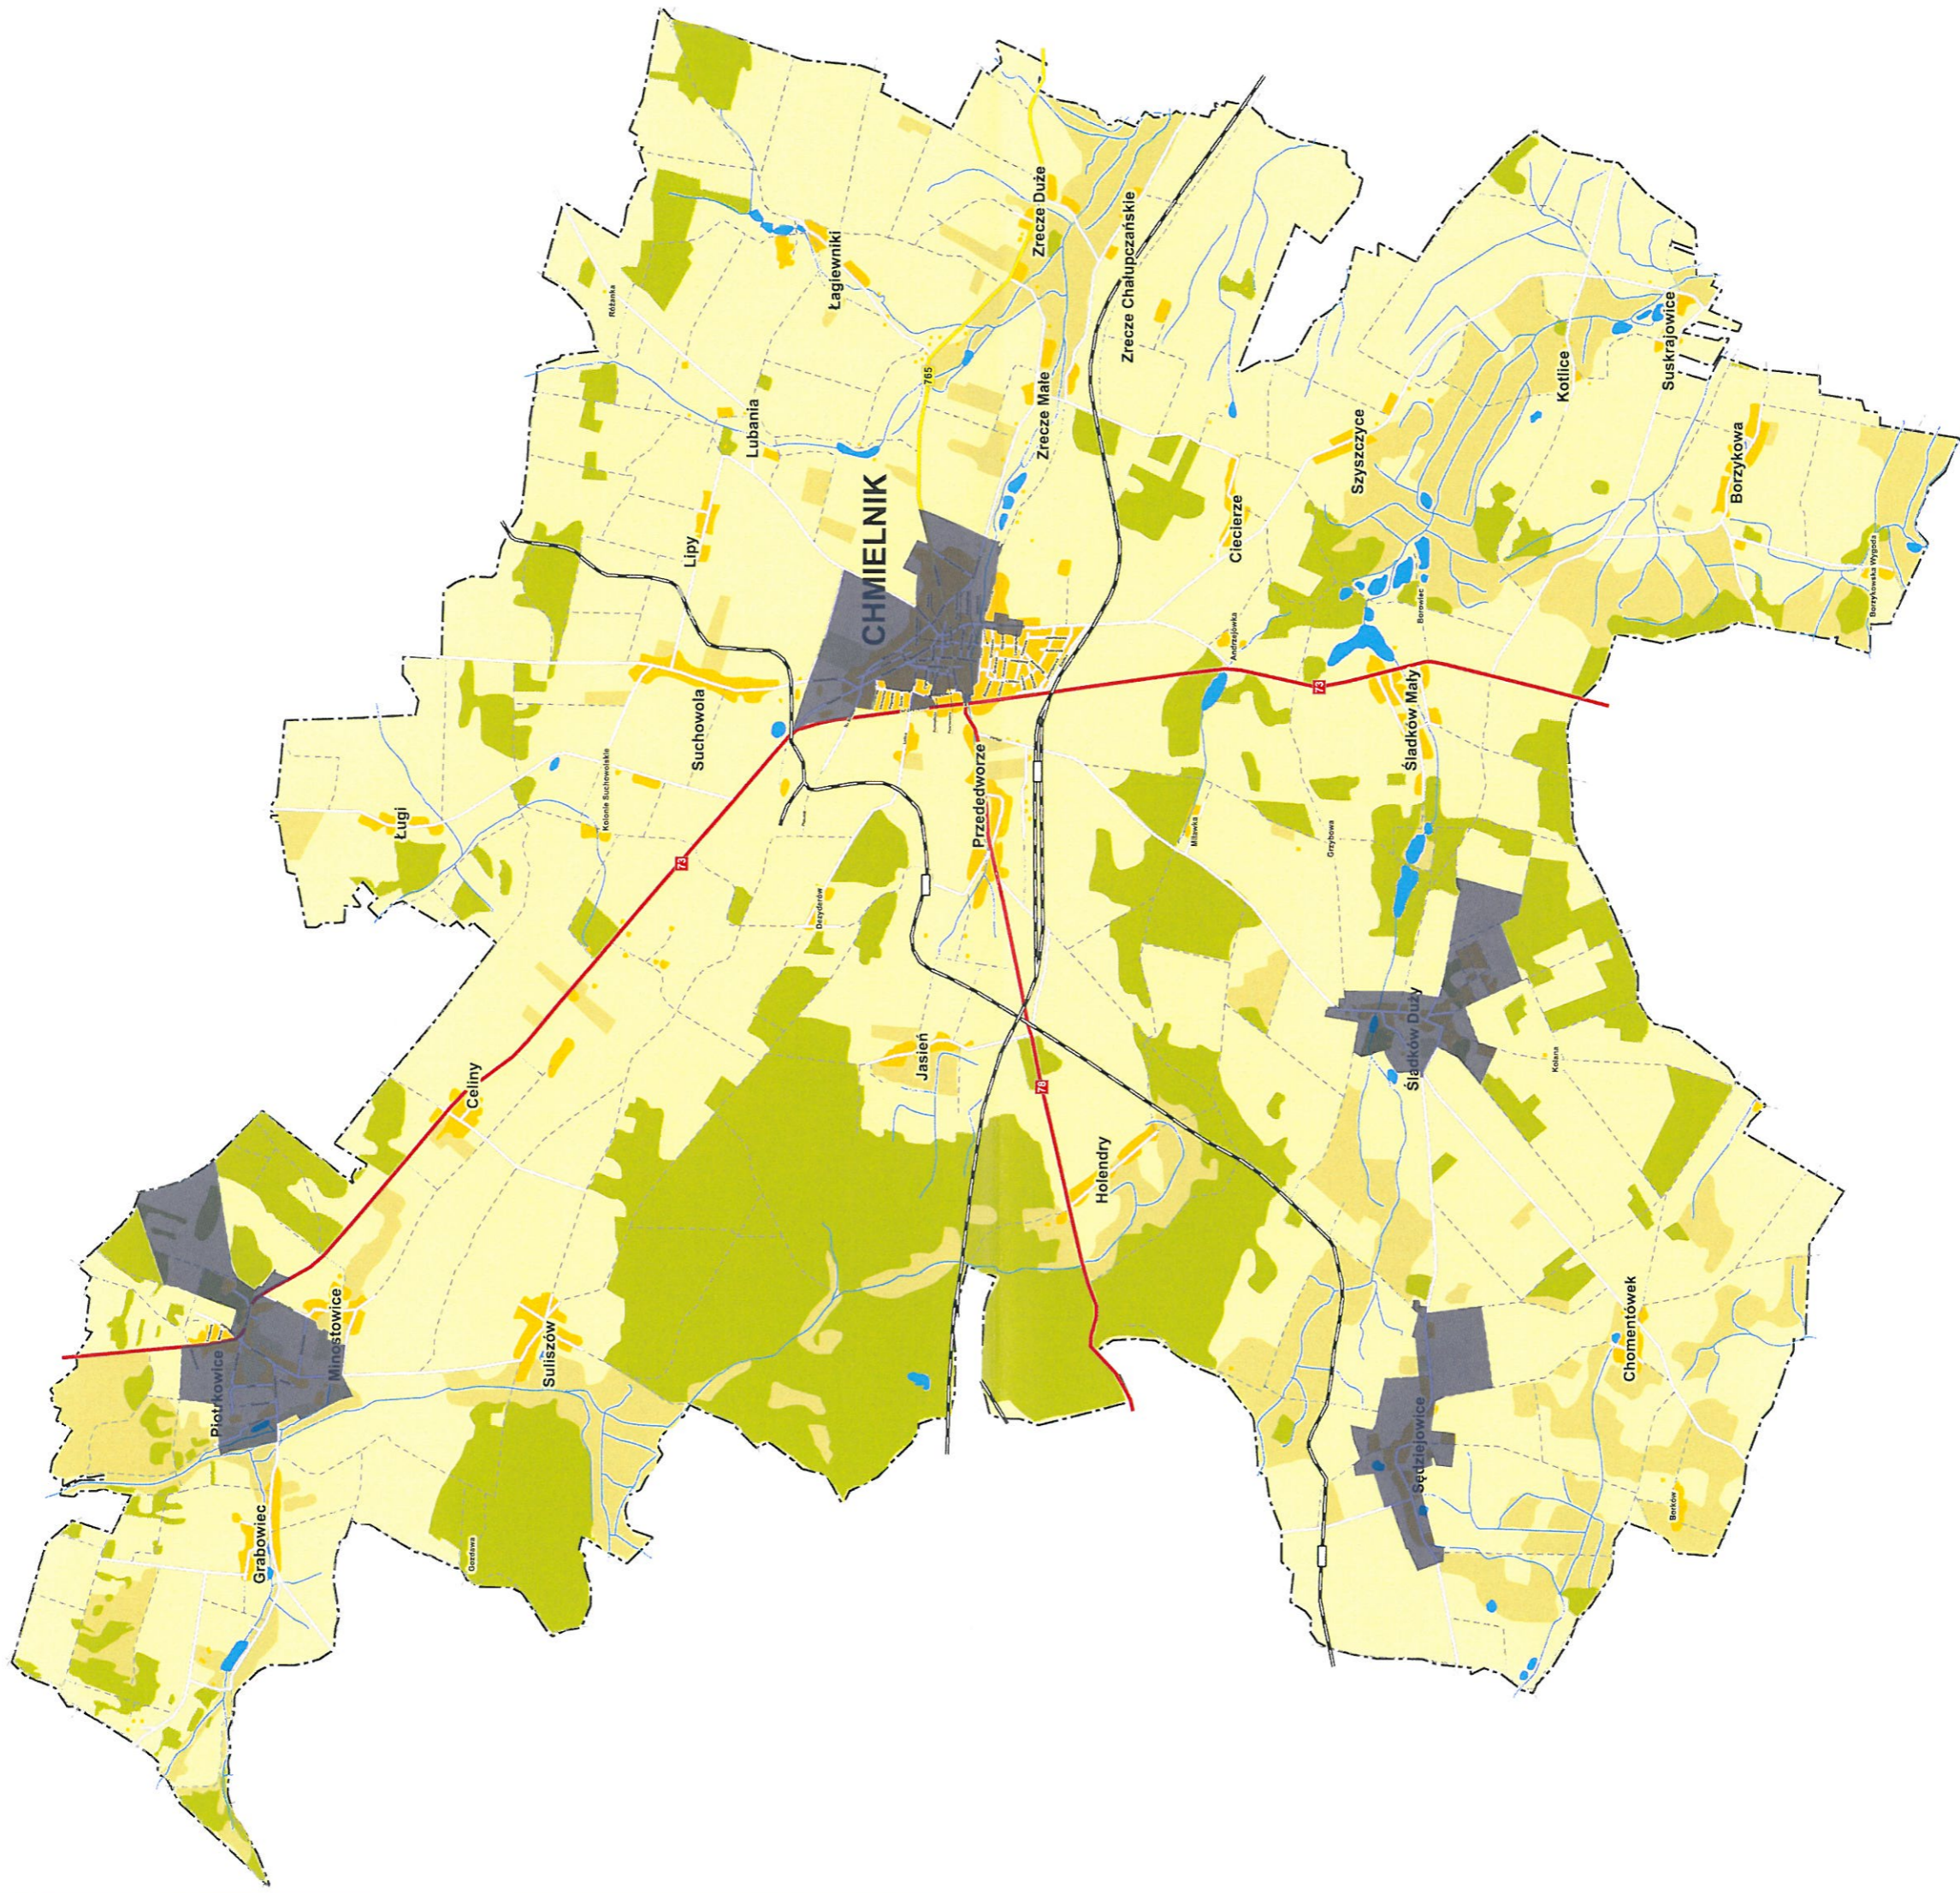

PRZEWODNICZĄCY
Rady Miejskiej w Chmielniku

Sławomir Wójcik