


OBRĘB: CHMIELNIK
dz. nr 1529/4

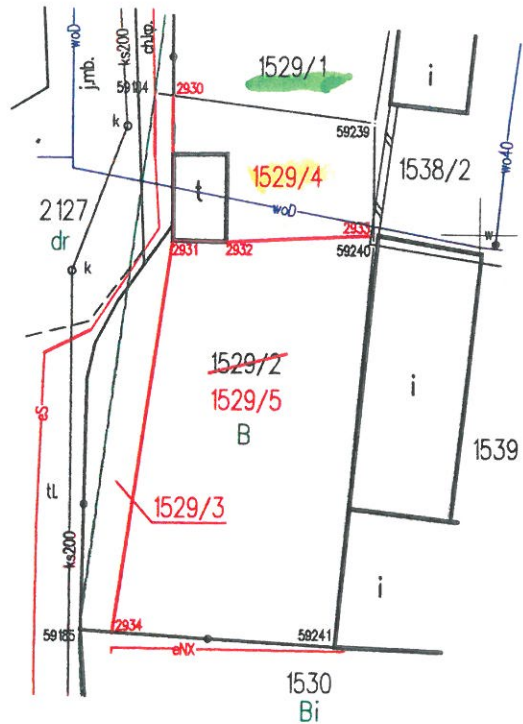

5608600
57482250



Woj. świętokrzyskie
Powiat: 2604 kielecki
Jednostka ewidencyjna:
260404_4 Chmielnik - miasto
Obręb: 0001 Chmielnik -
miasto
Działka nr 1529/2

**MAPA Z PROJEKTEM
PODZIAŁU
NIERUCHOMOŚCI**

skala 1 : 500

Geodezyjny układ odniesienia:
PL-ETRF2000

Układ współrzędnych płaskich prostokątnych:
PL-2000, południk osłowy 21°E,
strefa odwzorowawcza nr 7

Sposób przyjęcia granic:

Do wykonania projektu podziału grani nieruchomości przyjęto w trybie § 6 rozporządzenia Rady Ministrów z dnia 7 grudnia 2004 r. w sprawie sposobu i trybu dokonywania podziałów nieruchomości (Dz.U. 2004 nr 268 poz. 2663).

PRZEWODNICZĄCA
Rady Miejskiej w Chmielniku

Anita Jabłońska