


OBRĘB: CHMIELNIK

dz. nr 2127/1

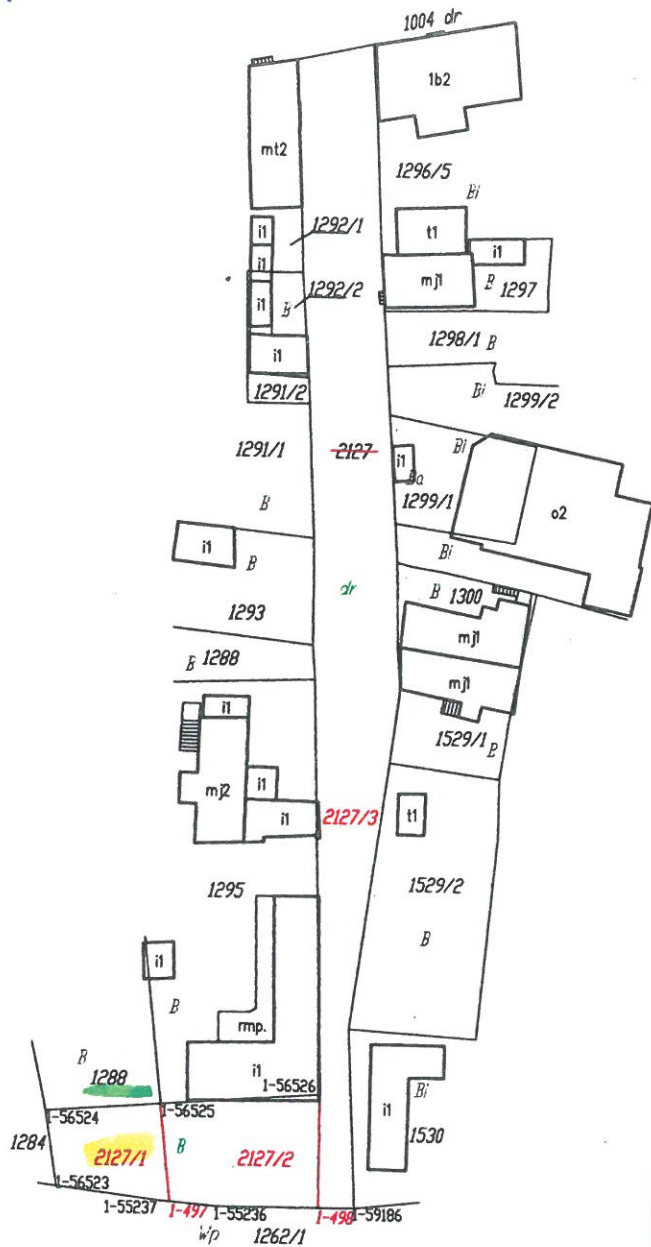

Świadcza się, że niniejszy dok
 ument zawiera operat
 w państwowego zasobu geodezyjn
 i kartograficzny
 Identyfikator ewidencyjny
 materiału zasobu
 przyjęcia operatu
 technicznego do zasobu
 Imię, nazwisko i podpis osoby
 reprezentującej organ

7.137.18.09.2.2, 7.137.18.09.2.4
 woj. świętokrzyskie
 powiat: kielecki
 gmina: 260404_4 Chmielnik – miasto
 obręb: 260404_4.0001
 arkusz: 21
 Id. działki: 260404_4.0001.2127

Mapa z projektem podziału nieruchomości
 skala 1:1000
 Mapę wykonano na podstawie materiałów ewidencyjnych
 miejscowości Chmielnik, operatu jednostkowego P.26L
 modernizacja ewidencji gruntów i budynków oraz baz

PRZEWODNICZĄCA
 Rady Miejskiej w Chmielniku
 Aniła Jabłońska