


OBRĘB: CHMIELNIK
dz. nr 2127/2

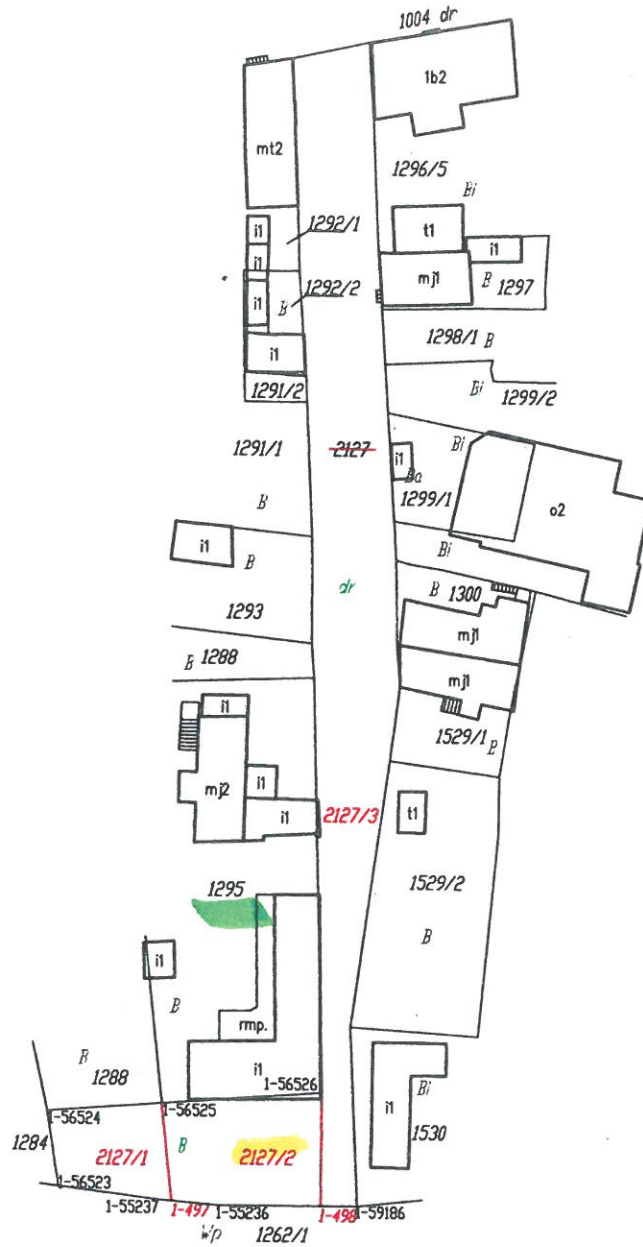

Przewodnicząca stwierdza, że niniejszy dokument zawiera operat geodezyjny i kartograficzny.

Identyfikator ewidencyjny materiału zasobu

Identyfikator przyjęcia operatu technicznego do zasobu

Imię, nazwisko i podpis osoby reprezentującej organ

7.137.18.09.2.2, 7.137.18.09.2.4

woj. świętokrzyskie
powiat: kielecki
gmina: 260404_4 Chmielnik – miasto
obręb: 260404_4.0001
arkusz: 21

Id. działki: 260404_4.0001.2127

Mapa z projektem podziału nieruchomości
skala 1:1000

Mapę wykonano na podstawie materiałów ewidencyjnych miejscowości Chmielnik, operatu jednostkowego P.260, modernizacja ewidencji gruntów i budynków oraz bazy danych

PRZEWODNICZĄCA
Rady Miejskiej w Chmielniku

Anita Jabłońska