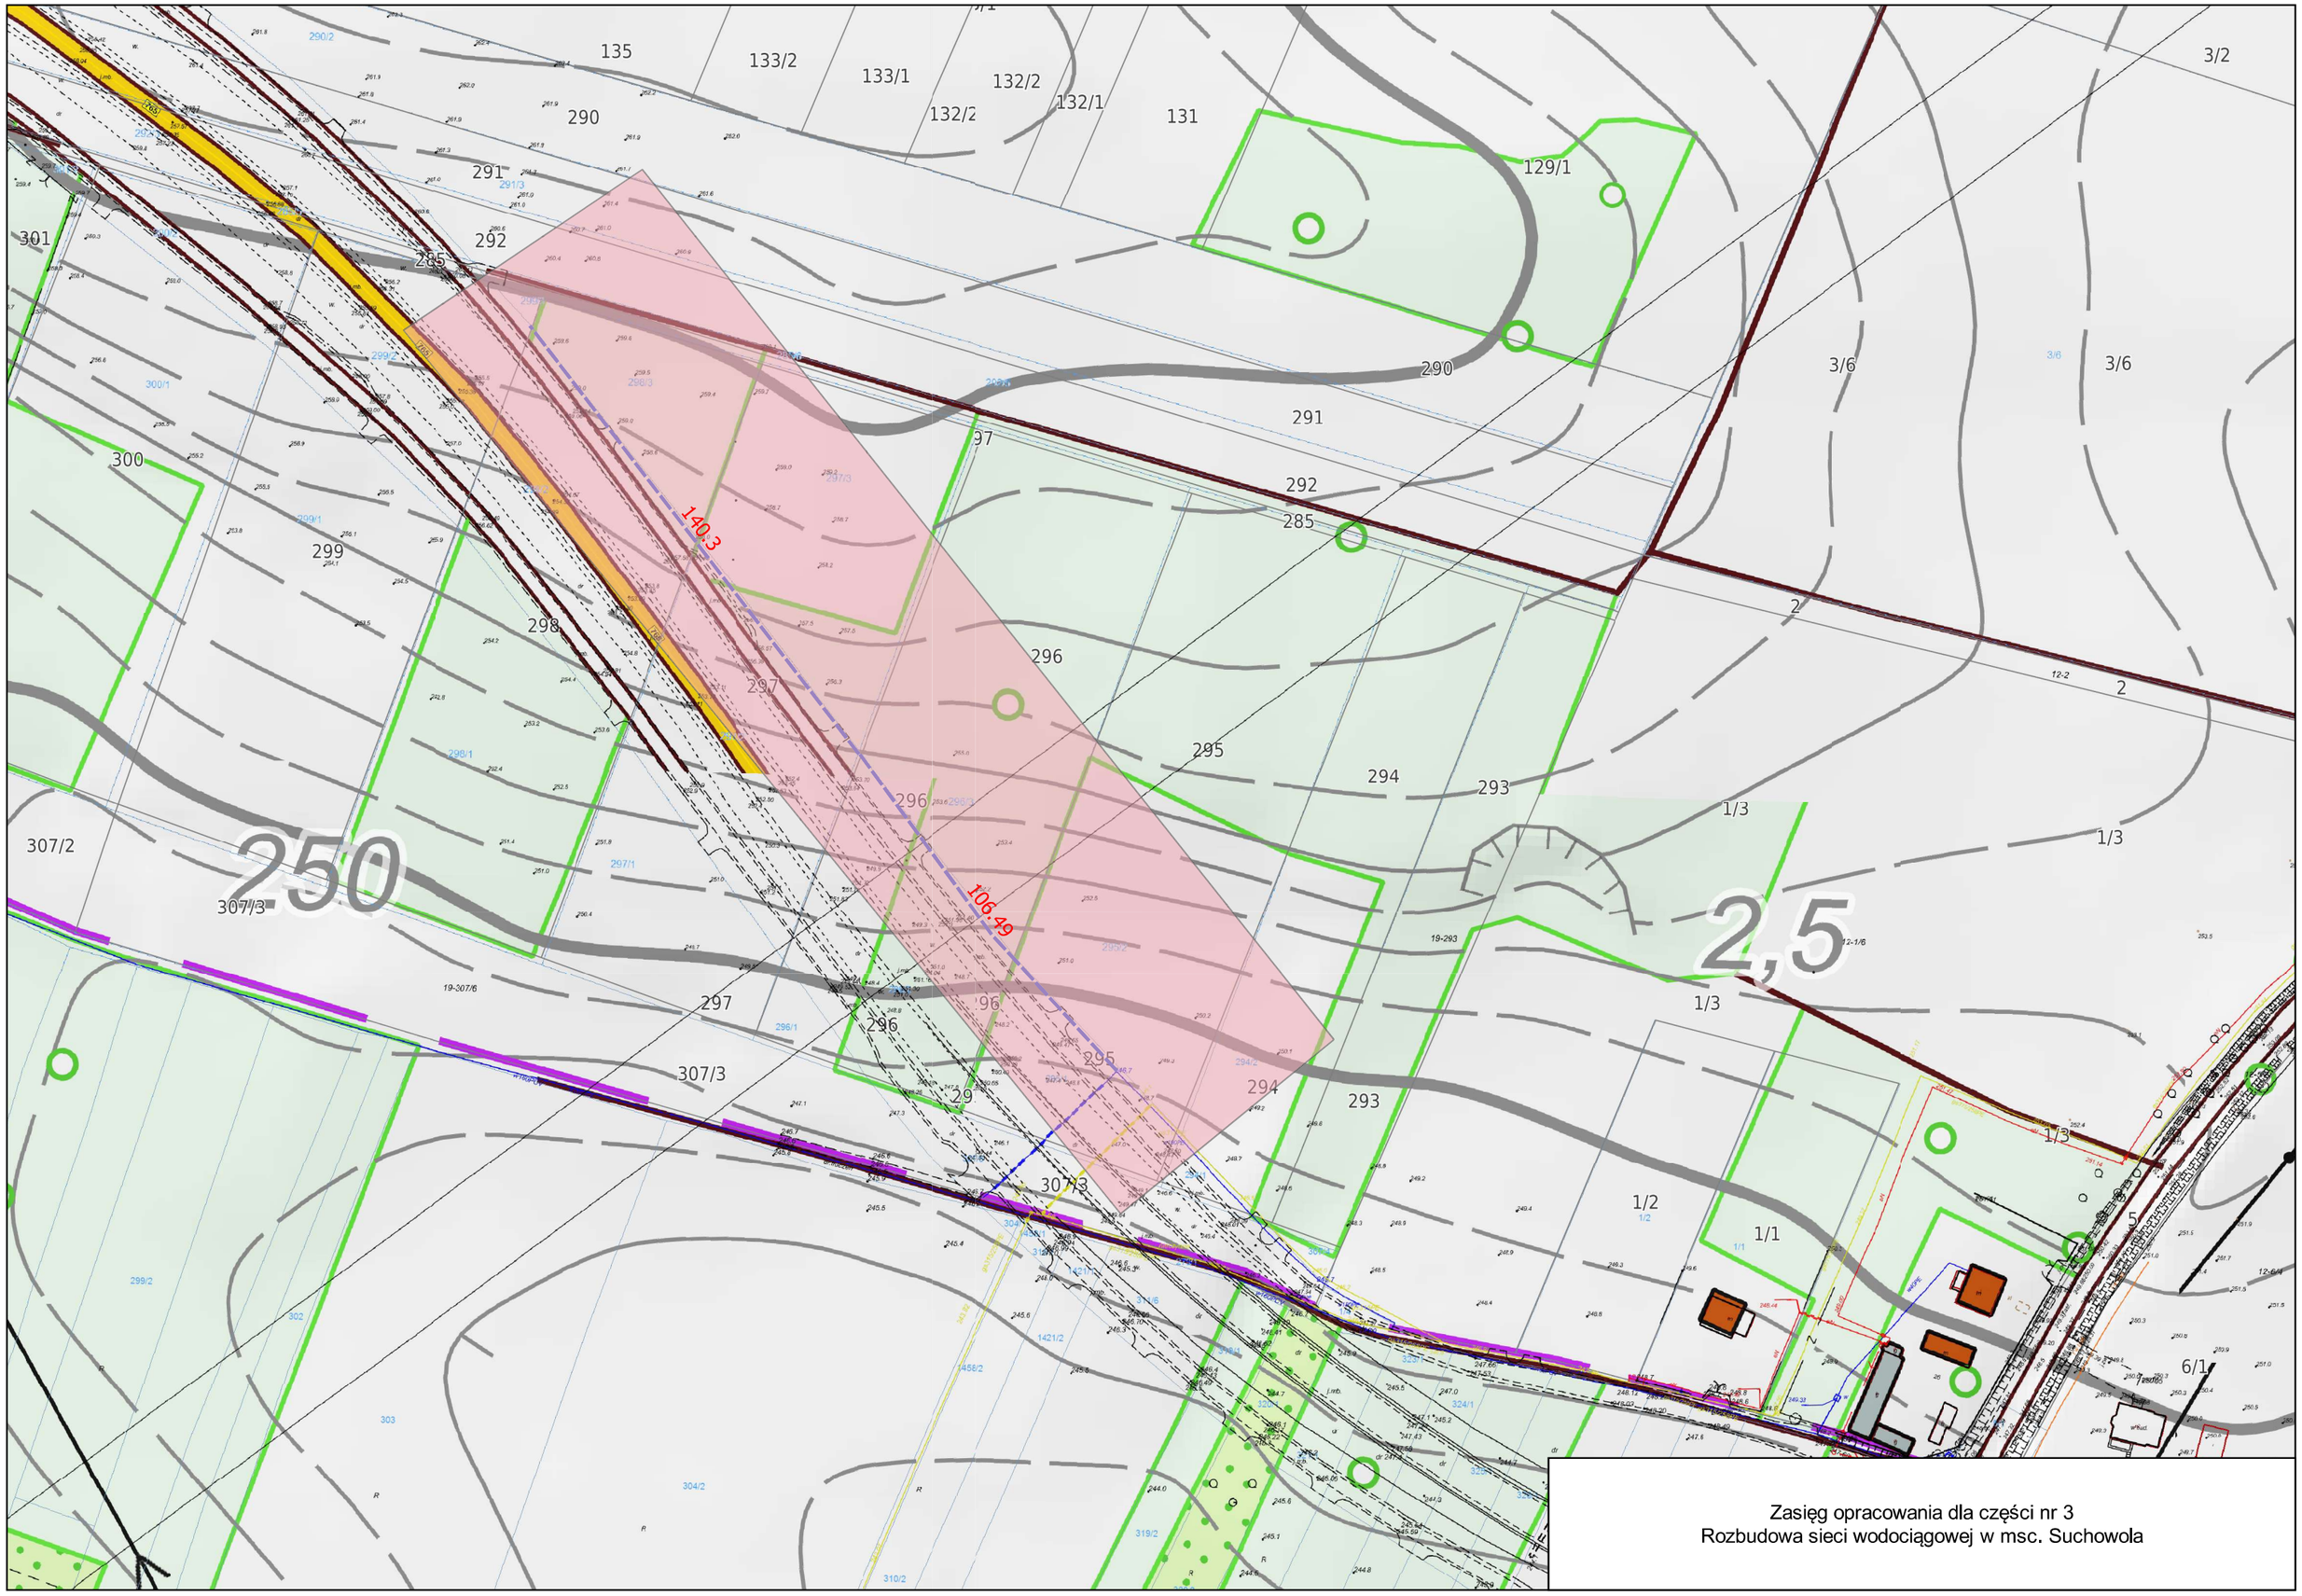
135
133/2
133/1
132/2
132/1
131
290
291
292
295
301
300
299
298
297
296
307/2
307/3
250
129/1
3/2
3/6
2
1/3
2,5
1/2
1/1
140.3
106.49
Zasięg opracowania dla części nr 3
Rozbudowa sieci wodociągowej w msc. Suchowola