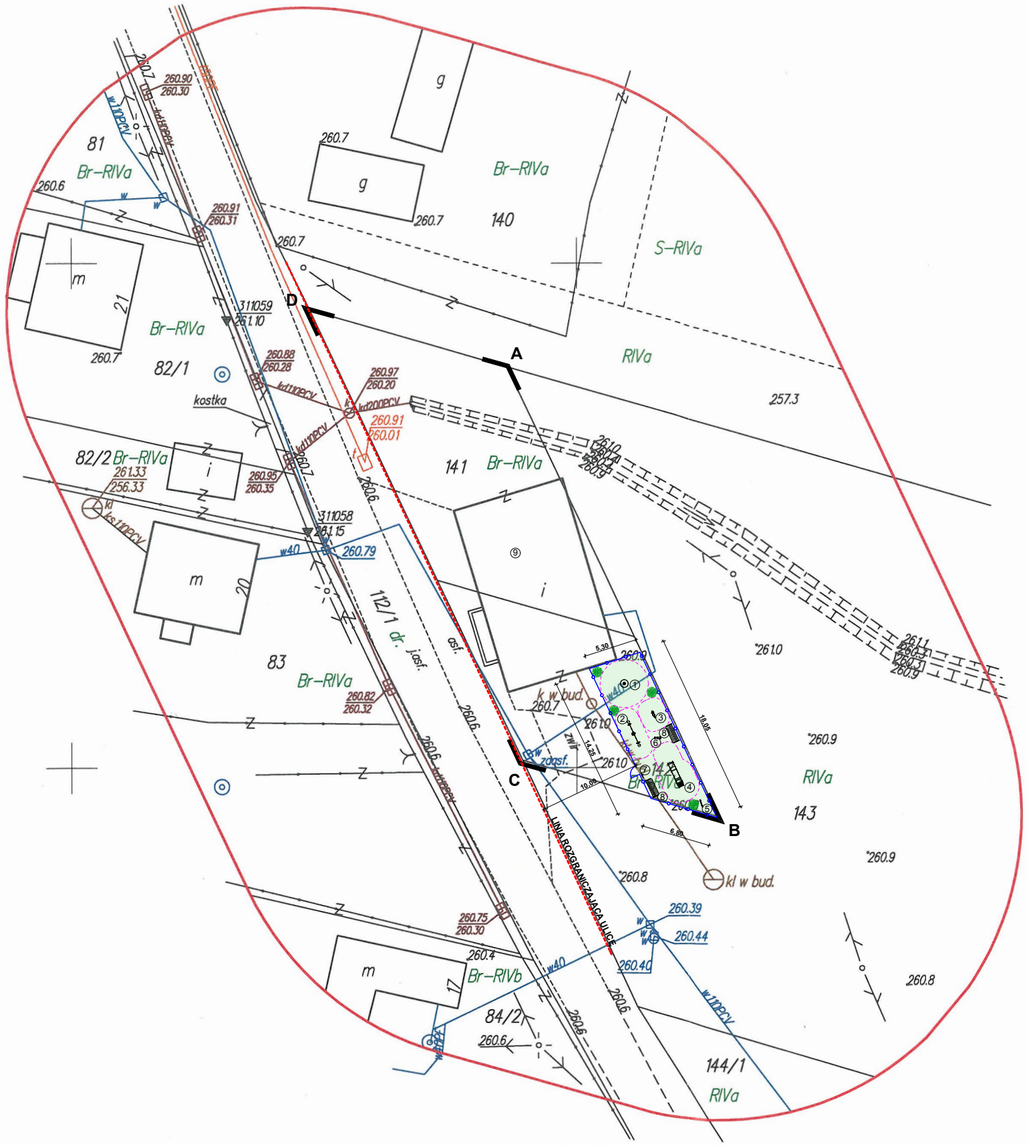

MAPA DO CELÓW PROJEKTOWYCH

skala 1:500

Obiekt: JASIEŃ dz. nr 141, 142
Województwo: świętokrzyskie
Powiat: kielecki
Gmina: 260404_5 Chmielnik –obszar wiejski
Obręb ewidencyjny: 0008 JASIEŃ
Godło mapy: 7.137.18.02.4.4
Układ wsp. prostokątnych – "2000"
Układ wysokości: Kronsztadt 86

Mapę do celów projektowych wykonał: GEOMARK
Uwaga!
Stan aktualny w terenie na dzień 18.03.2020 r.
Granice nieruchomości przyjęto z operatu ewidencji gruntów.
W ramach projektowanej inwestycji mapa została wykonana bez badania obciążenia służebnościami gruntowymi ujawnionymi w księgach wieczystych.
Nie wyklucza się istnienia w terenie, a nie wykazanych na niniejszej mapie urządzeń podziemnych, które nie były zgłoszone do do inwentaryzacji lub o których brak jest informacji w zasobach PODGiK.
Ujawnione na mapie wymikowej granice działek ewidencyjnych nie spełniają standardów dokładnościowych opisanych w RMSWiA z 09.11.2011 r. w sprawie standardów technicznych.

Data opracowania mapy: 18.03.2020 r.
Nr kancelaryjny: GN–III–6640.1734.2020

USŁUGI GEODEZYJNE
„GEOMARK"
26-020 Chmielnik, ul. Bednarska 1 A
tel. 606 180 769
NIP 655-135-50-38, REGON 292695895

GEODETA
inż. Dawid Kal
tel. 668-012-467

GEODETA UPRAWNIONY
MARCIN KAL
26-020 Chmielnik, ul. Bednarska 1A
nr upraw. 7966 tel. 606 180 769

Niniejszy dokument został opracowany w wyniku prac geodezyjno-prawnych, których rezultaty zostały ujęte w operacie technicznym wpisanym do ewidencji materiałów państwowego zasobu geodezyjnego i kartograficznego

Oznaczenie operatu ewidencyjnego nadane przez ośrodek dokumentacji geodezyjnej i kartograficznej

Identyfikator ewidencyjny nadany w państwowym zasobie geodezyjnym i kartograficznym - Operat techniczny

Data wpisania operatu technicznego do ewidencji materiałów państwowego zasobu geodezyjnego i kartograficznego

Imię, nazwisko i podpis osoby reprezentującej organ

STAROSTA KIELECKI
* 2404. PDD. 4838
16 LIP. 2020
Z upoważnienia STAROSTY
INSPEKTOR
Agata Sobczyk

ORIENTACJA
1:10000

OZNACZENIA:

1 - KARUZELA
2 - HUŚTAWKA
3 - BUJAK
4 - ZJEŻDŻALNIA
5 - TABLICA - KÓŁKO I KRZYŻYK
6 - KALEJDOSKOP
7 - REGULAMIN
8 - ŁAWKA - szt. 2

PROJEKTOWANA FURTKA SZEROKOŚCI 90 cm
PROJEKTOWANE OGRODZENIE WYSOKOŚCI 120 cm
PROJEKTOWANA NISKA ROŚLINNOŚĆ
TERENY ZIELONE

ABCD-A GRANICE OPRACOWANIA

9 - BUDYNEK ŚWIETLICY WIEJSKIEJ

KIEROWNICTWO I NADZÓR BUDOWY ORAZ USŁUGI PROJEKTOWE.
mgr inż Tomasz Sarna
ul. Cicha 13, 26-020 Chmielnik
tel: +48 668 135 177

Inwestor:	Adres inwestycji:	Rysunek nr:
Gmina Chmielnik Plac Kościuszki 7 26-020 Chmielnik	dz. ewid. nr 141, 142 msc. Jasień gm. Chmielnik	**PZT**

	Imię i Nazwisko	Nr uprawnień	Podpis
Projektant:	mgr inż. Jacek Szostak	KL-54/86	
Opracował:	mgr inż. Tomasz Sarna	----	

Faza opracowania:	Branża:	Format arkusza:	Skala:
Projekt budowlany:	**Architektura:**	A3+	**1:500**

Treść rysunku:	Data:
PLAN ZAGOSPODAROWANIA TERENU	**VII.2020**

Obiekt:
BUDOWA PLACU ZABAW