Przededworze

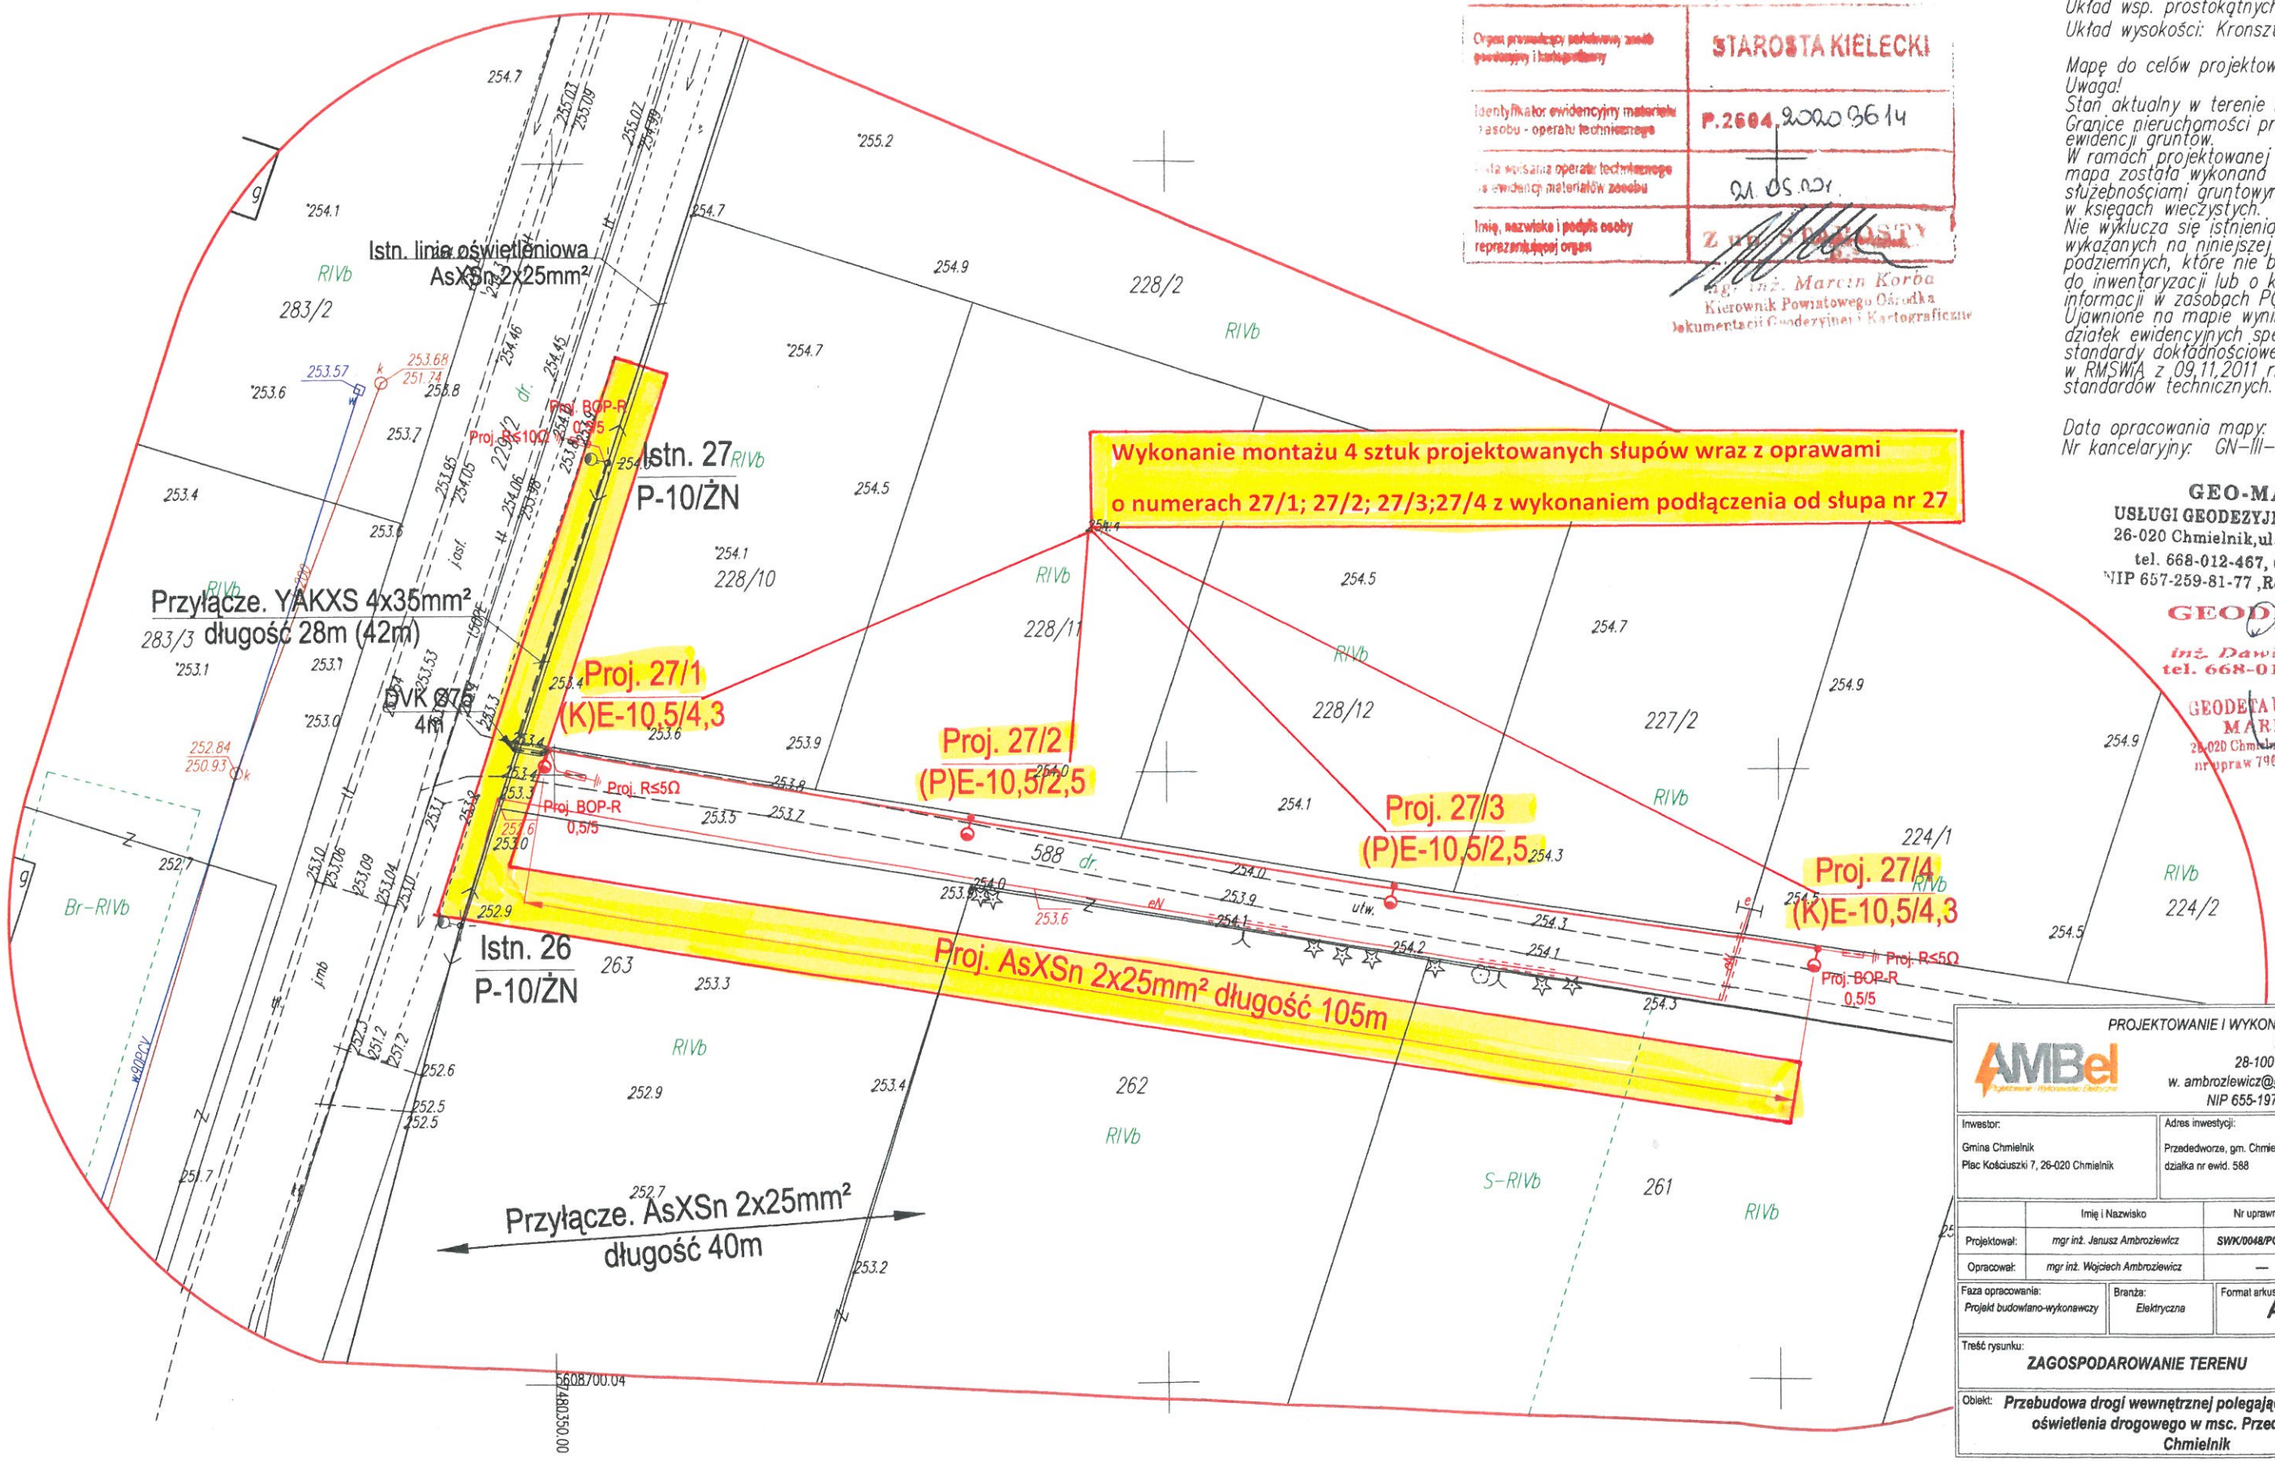

Potwierdza się, że niniejszy dokument został opracowany w wyniku przetwarzania materiałów ewidencyjnych, których rezultaty zawiera operat techniczny wpisany do zasobu materiałów państwowego zasobu geodezyjnego i kartograficznego.

Organ prowadzący państwowy zasób geodezyjny i kartograficzny	STAROSTA KIELECKI
Identyfikator ewidencyjny materiału zasobu - operatu technicznego	P.2604.2020.3614
Data wpisania operatu technicznego do ewidencji materiałów zasobu	21.05.2021
Imię, nazwisko i podpis osoby reprezentującej organ	Z upoważnienia: mgr inż. Marcin Korba Kierownik Powiatowego Ośrodka Dokumentacji Geodezyjnej i Kartograficznej

MAPA DO CELÓW PROJEKTOWYCH
słupów oświetleniowych
skala 1:500

Obiekt: PRZEDEDWORZE dz. nr 588 dr. cz.
Województwo: świętokrzyskie
Powiat: kielecki
Gmina: 260404_5 Chmielnik-obszar wiejski
Obręb ewidencyjny: 0017 PRZEDEDWORZE
Godło mapy: 7.137.18.08.2.1; 2.2; 2.3; 2.4
Układ wsp. prostokątnych – "2000"
Układ wysokości: Kronsztadt 86

Mapę do celów projektowych wykonał: GEO-M
Uwaga!
Stan aktualny w terenie na dzień 08.04.2020
Granice nieruchomości przyjęto z operatu ewidencji gruntów.
W ramach projektowanej inwestycji mapa została wykonana bez badania obciążeń służebnościami gruntowymi ujawnionymi w księgach wieczystych.
Nie wyklucza się istnienia w terenie, a nie wykazanych na niniejszej mapie urządzeń podziemnych, które nie były zgłoszone do do inwentaryzacji lub o których brak jest informacji w zasobach PODGiK.
Ujawnione na mapie wynikowej granice działek ewidencyjnych spełniają standardy dokładnościowe opisane w RMSWiA z 09.11.2011 r. w sprawie standardów technicznych.

Data opracowania mapy: 08.04.2020 r.
Nr kancelaryjny: GN-III-6640.2000.2020

GEO-MARK
USŁUGI GEODEZYJNE-DAWID KAL
26-020 Chmielnik, ul. Bednarska 1A
tel. 668-012-467, 606-180-769
NIP 657-259-81-77, Regon 363282661

GEODETA
inż. Dawid Kal
tel. 668-012-467
GEODETA UPRAWNIONY
MAREK KAL
26-020 Chmielnik ul. Bednarska 1A
nr uprawn 7968 tel. 606 180 769

PROJEKTOWANIE I WYKONAWSTWO ELEKTRYCZNE
inż. Ambroziewicz Wojciech
28-100 Busko-Zdrój, ul Kwiatowa 5
w. ambrozlewicz@gmail.com, tel. 535-919-760
NIP 655-197-43-62 REGON 366358956

Inwestor: Gmina Chmielnik, Plac Kościuszki 7, 26-020 Chmielnik	Adres inwestycji: Przededworze, gm. Chmielnik, działka nr ewid. 588		Nr rys: 02
	Imię i Nazwisko	Nr uprawnień	Podpis
Projektował:	mgr inż. Janusz Ambroziewicz	SWK/0048/POOE/06	
Opracował:	mgr inż. Wojciech Ambroziewicz	—	
Faza opracowania: Projekt budowlano-wykonawczy	Branża: Elektryczna	Format arkusza: A3	Skala: 1:500
Treść rysunku: ZAGOSPODAROWANIE TERENU			Data: 05.2020
Obiekt: Przebudowa drogi wewnętrznej polegająca na rozbudowie oświetlenia drogowego w msc. Przededworze gm. Chmielnik			