Piotrkowice

LEGENDA

- Projektowana oprawa oświetleniowa
- Istniejąca oprawa oświetleniowa
- Proj. przewód AsXSn 2x25mm²
- Proj. kabel YAKXS 4x35mm²
- Istniejąca linia napowietrzna oświetleniowa AsXSn 2x25mm²
- Proj. słup lini oświetleniowej z żerdzi wirowanej E-10,5
- Proj. ogranicznik przepięć

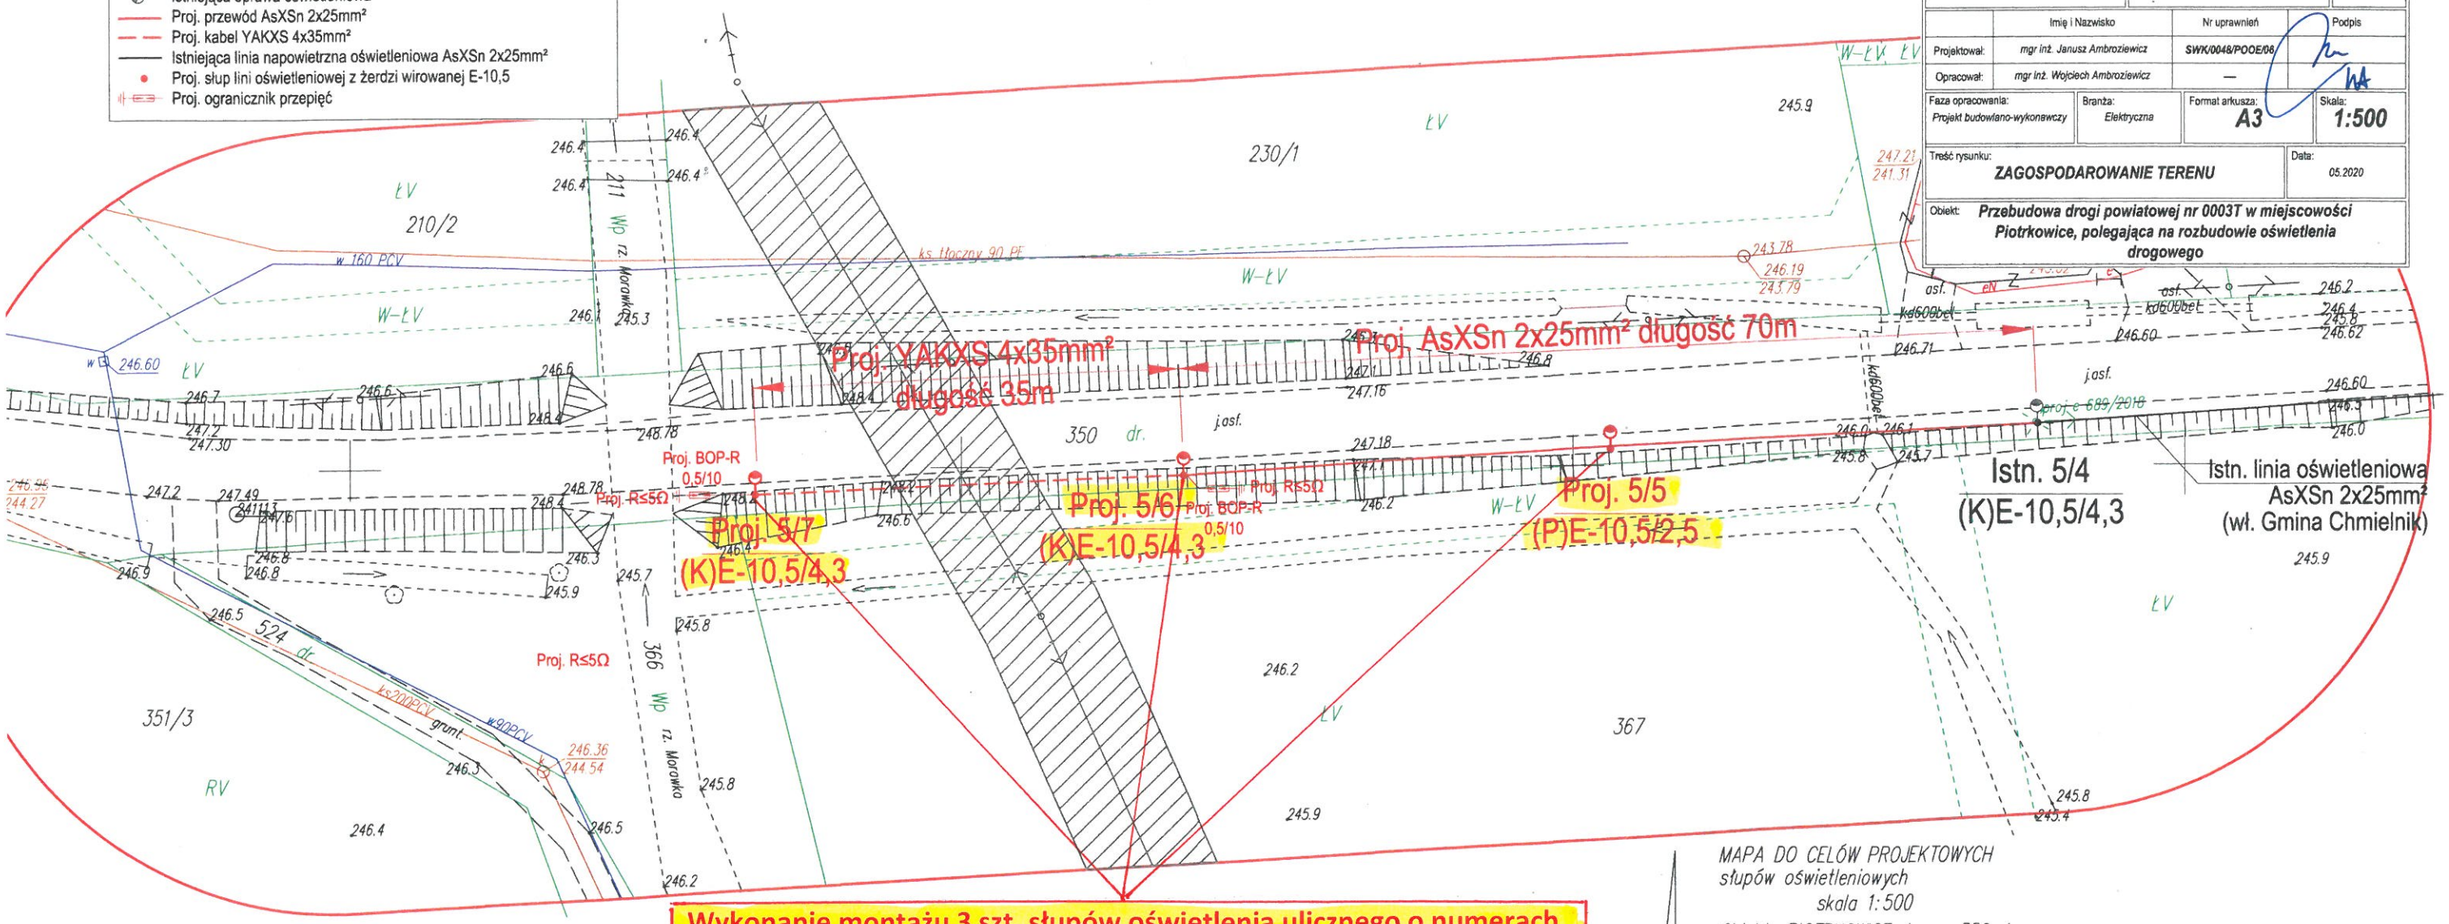

PROJEKTOWANIE I WYKONAWSTWO ELEKTRYCZNE	
inż. Ambroziewicz Wojciech	
28-100 Busko-Zdrój, ul Kwiatowa 5	
w. ambroziewicz@gmail.com, tel. 535-919-760	
NIP 655-197-43-62 REGON 366358956	
Inwestor: Gmina Chmielnik, Plac Kościuszki 7, 26-020 Chmielnik	Adres inwestycji: Piotrkowice, gm. Chmielnik, działka nr ewid. 350
Nr rys: 02	

	Imię i Nazwisko	Nr uprawnień	Podpis
Projektował:	mgr inż. Janusz Ambroziewicz	SWK/0048/POOE/06	
Opracował:	mgr inż. Wojciech Ambroziewicz	—	

Faza opracowania:	Branża:	Format arkusza:	Skala:
Projekt budowlano-wykonawczy	Elektryczna	A3	1:500

Treść rysunku: **ZAGOSPODAROWANIE TERENU** — Data: 05.2020

Obiekt: **Przebudowa drogi powiatowej nr 0003T w miejscowości Piotrkowice, polegająca na rozbudowie oświetlenia drogowego**

STAROSTA KIELECKI
P.2604.2020.4331
22 06 2020
Z up. Starosty
Małgorzata Głowczyńska
mgr inż. Małgorzata Głowczyńska
p.o. Kierownika
Powiatowego Ośrodka Dokumentacji
Geodezyjnej i Kartograficznej

MAPA DO CELÓW PROJEKTOWYCH
słupów oświetleniowych
skala 1:500

Obiekt: PIOTRKOWICE dz. nr 350 dr. cz.
Województwo: świętokrzyskie
Powiat: kielecki
Gmina: 260404_5 Chmielnik–obszar wiejski
Obręb ewidencyjny: 0016 Piotrkowice
Godło mapy: 7.138.17.05.2.4
Układ wsp. prostokątnych – "2000"
Układ wysokości: Kronsztadt 86
Mapę do celów projektowych wykonał: GEO–MARK
Uwaga!
Stan aktualny w terenie na dzień 26.03.2020 r.
Granice nieruchomości przyjęto z operatu ewidencji gruntów.
W ramach projektowanej inwestycji mapa została wykonana bez badania obciążenia służebnościami gruntowymi ujawnionymi w księgach wieczystych.
Nie wyklucza się istnienia w terenie, a nie wykazanych na niniejszej mapie urządzeń podziemnych, które nie były zgłoszone do do inwentaryzacji lub o których brak jest informacji w zasobach PODGiK.
Ujawnione na mapie wynikowej granice działek ewidencyjnych nie spełniają standardów dokładnościowych opisanych w RMSWiA z 09.11.2011 r. w sprawie standardów technicznych.

Data opracowania mapy: 01.04.2020 r.
Nr kancelaryjny: GN–III–6640.1998.2020

GEO-MARK
USŁUGI GEODEZYJNE-DAWID KAL
26-020 Chmielnik, ul. Bednarska 1A
tel. 668-012-467, 606-180-769
NIP 657-259-81-77, Regon 36328266
GEODETA
inż. Dawid Kal
tel. 668-012-467
GEODETA UPRAWNIONY
MAREK KAL
26-020 Chmielnik, ul. Bednarska 1A
nr uprawn 7968 tel. 606 180 769