

MAPA DO CELÓW PROJEKTOWYCH
słupów oświetleniowych

skala 1:500

Borzykowa

Województwo: świętokrzyskie
Powiat: kielecki
Gmina: 260404_5 Chmielnik -obszar wiejski
Obręb ewidencyjny: 0001 BORZYKOWA
Godło mapy: 7.136.18.20.2.2: 2.4
Układ wsp. prostokątnych - "2000"
Układ wysokości: Kronstadt 86

Mapę do celów projektowych wykonał: GEO-MARK
Umowa:
Stan aktualny w terenie na dzień 09.09.2019 r.
Granice nieruchomości przyjęto z operatu
evidencji gruntów
W ramach projektowanej inwestycji
mapa została wykonana bez podania obciążenia
szkieleciami gruntowymi uprawnionymi
w księgach wieczystych.
Nie wyklucza się istnienia w terenie, a nie
wykazywanych na niniejszej mapie urządzeń
podziemnych, które nie były zgłoszone do
do inwentaryzacji lub o których brak jest
informacji w zasobach PUDGiK.
Ujawnione na mapie wynikowej granice
działek ewidencyjnych spełniają
standardy doktrynowe opisane
w RKSMIA z 09.11.2011 r. w sprawie
standardów technicznych.

Data opracowania mapy: 09.09.2019 r.
Nr kancelaryjny: GN-III-6640.5251.2019

GEO-MARK


JUSUCCI GEODEZYJNE-DAWID KAJ,
50-020 Chmielnik ul. Bohaterska 1A
tel. 608-012-487, 608-180-739
5-7-250-51-77 Regon: 382392661

GEOPIWA

Int. Dawid Kaj
tel. 668-012-467

GEODEZA UPRAWNIIONY

MAREK DZIWIŁ
96-020 Chmielnik, ul. Bohaterska 1A
7968 tel. 606 180 769

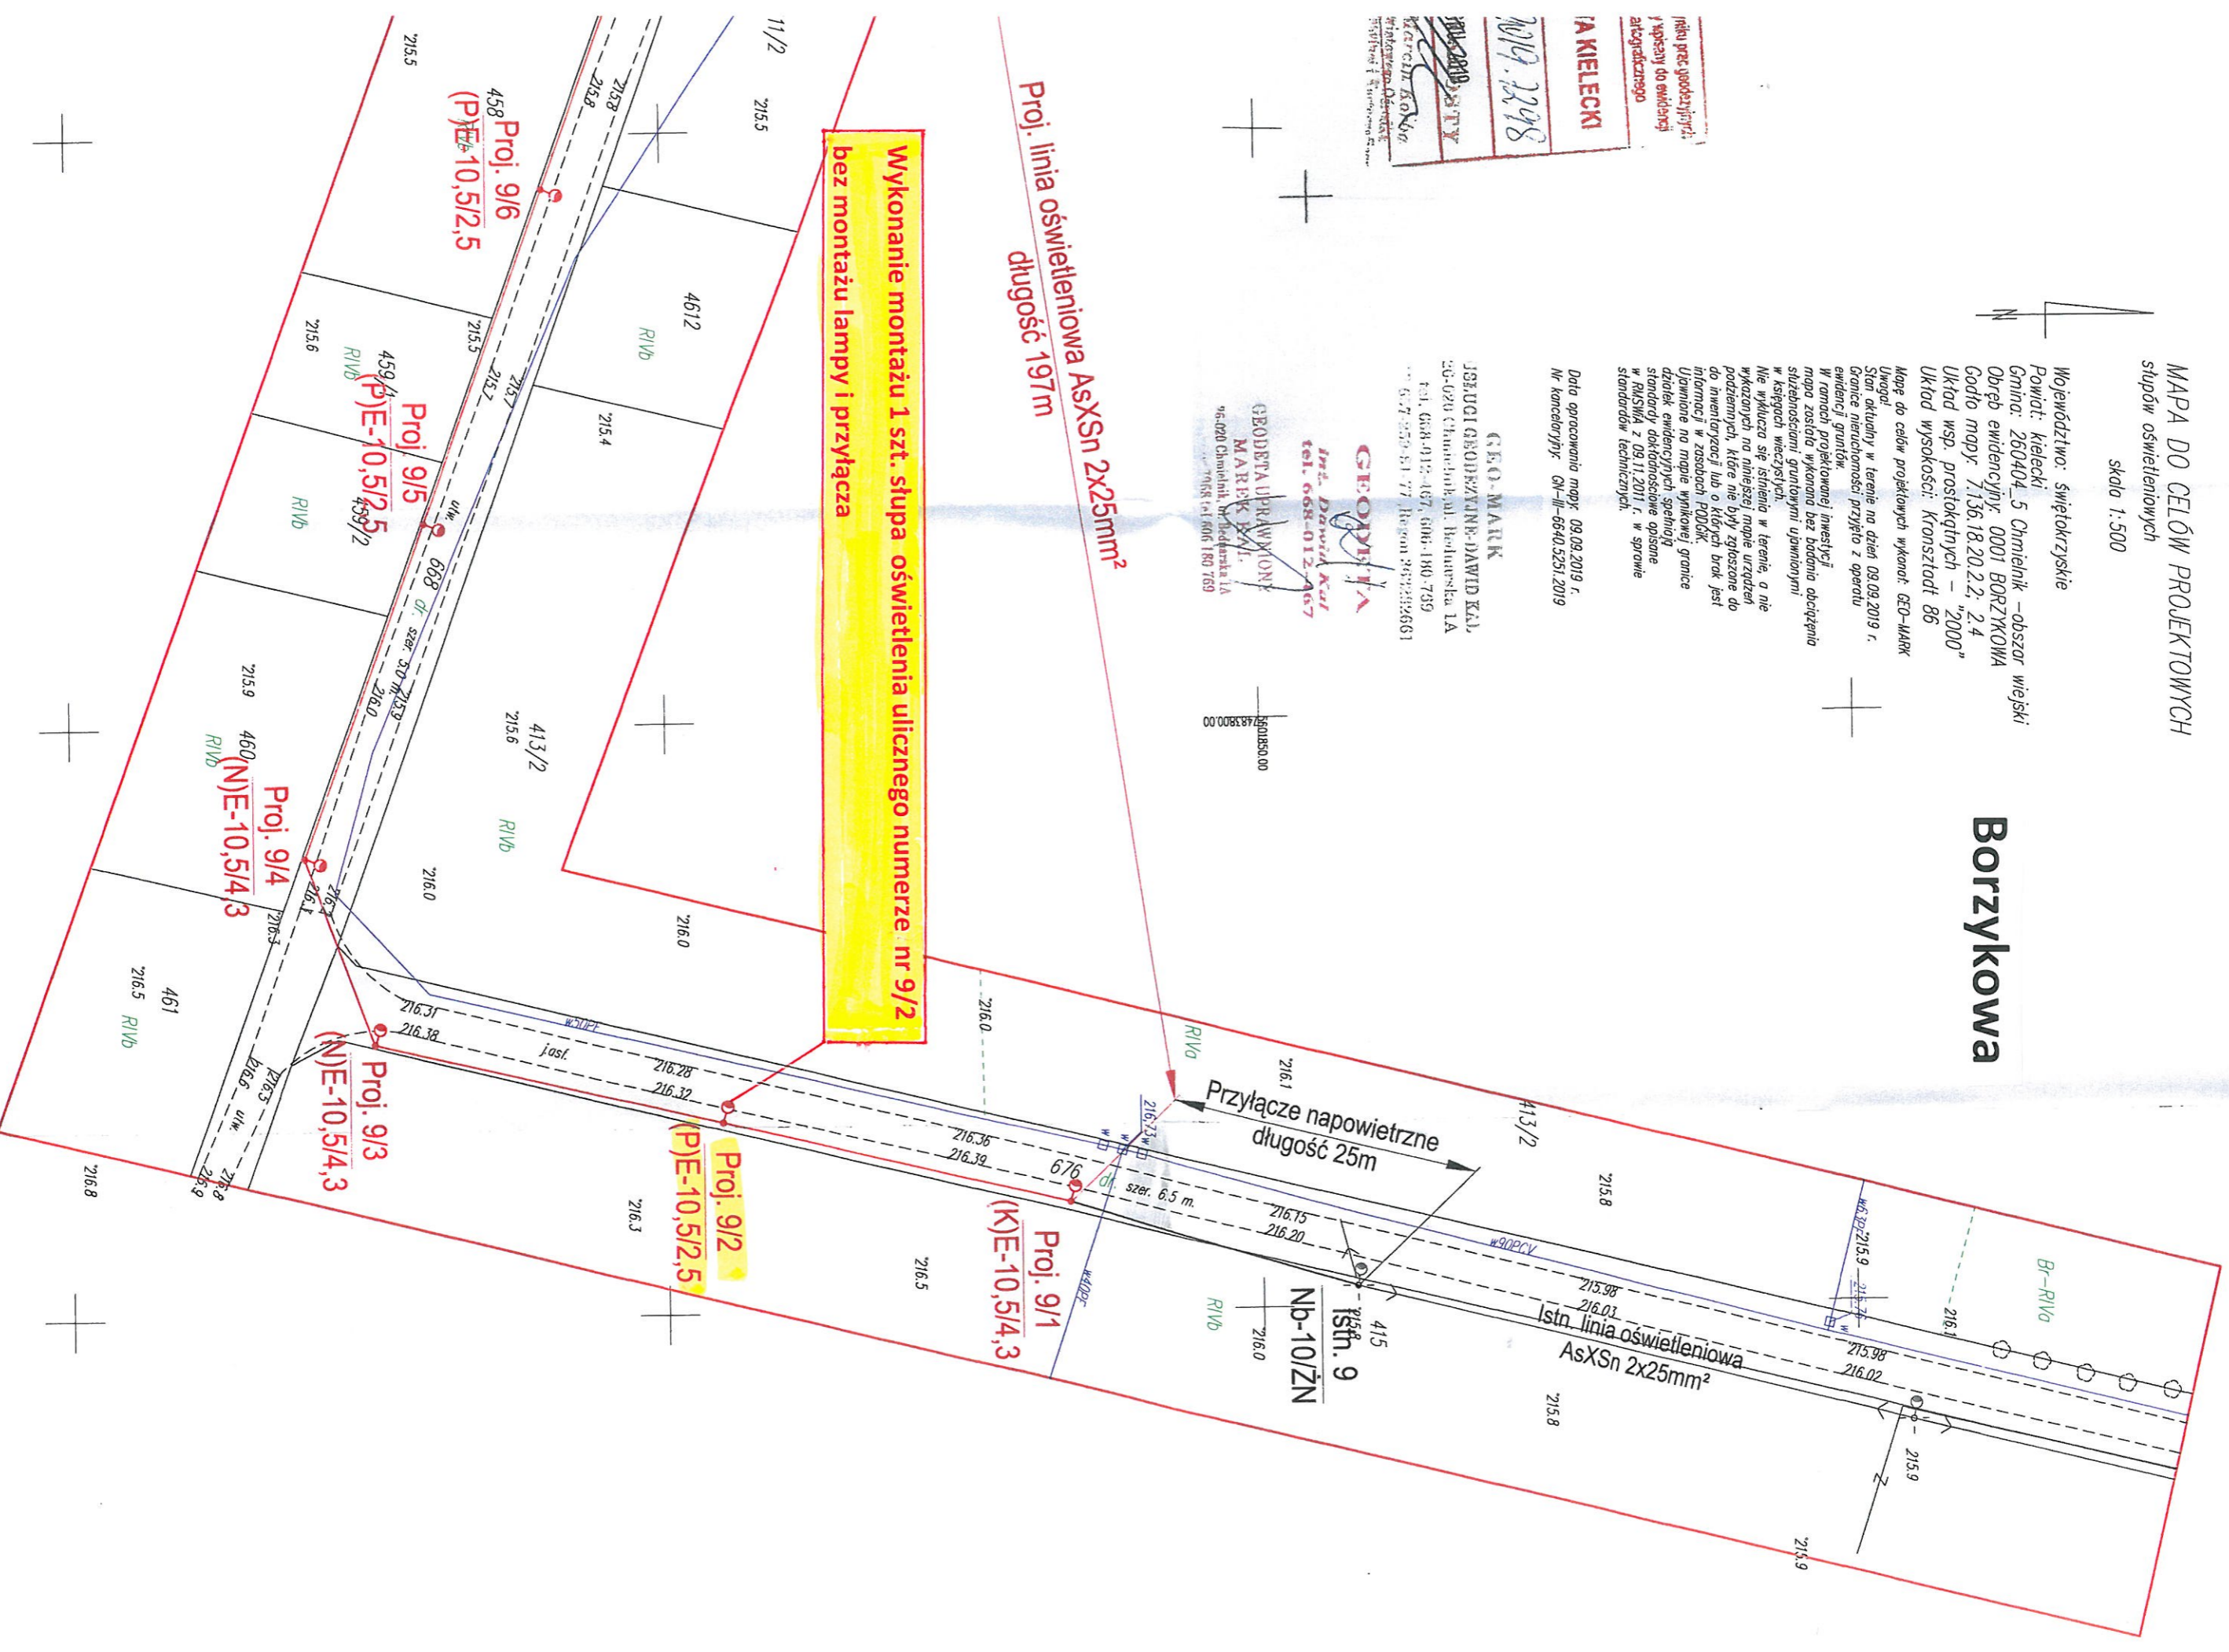

Wykonanie montażu 1 szt. słupa oświetlenia ulicznego numerze nr 9/2
bez montażu lampy i przyłącza

Proj. linia oświetleniowa AsXSn 2x25mm²
długość 197m

Przyłącze napowietrzne
długość 25m

Istn. linia oświetleniowa
AsXSn 2x25mm²

Nb-10IŻN
Istn. 9