LEGENDA

- Projektowana oprawa oświetleniowa
- Istniejąca oprawa oświetleniowa
- Proj. przewód AsXSn 2x25mm²
- Przyłącze napowietrzne AsXSn 2x25mm²
- Proj. słup lini oświetleniowej z żerdzi wirowanej E-10,5
- Proj. ogranicznik przepięć BOPR 0,5/10
- Proj. kanał technologiczny KTu-1
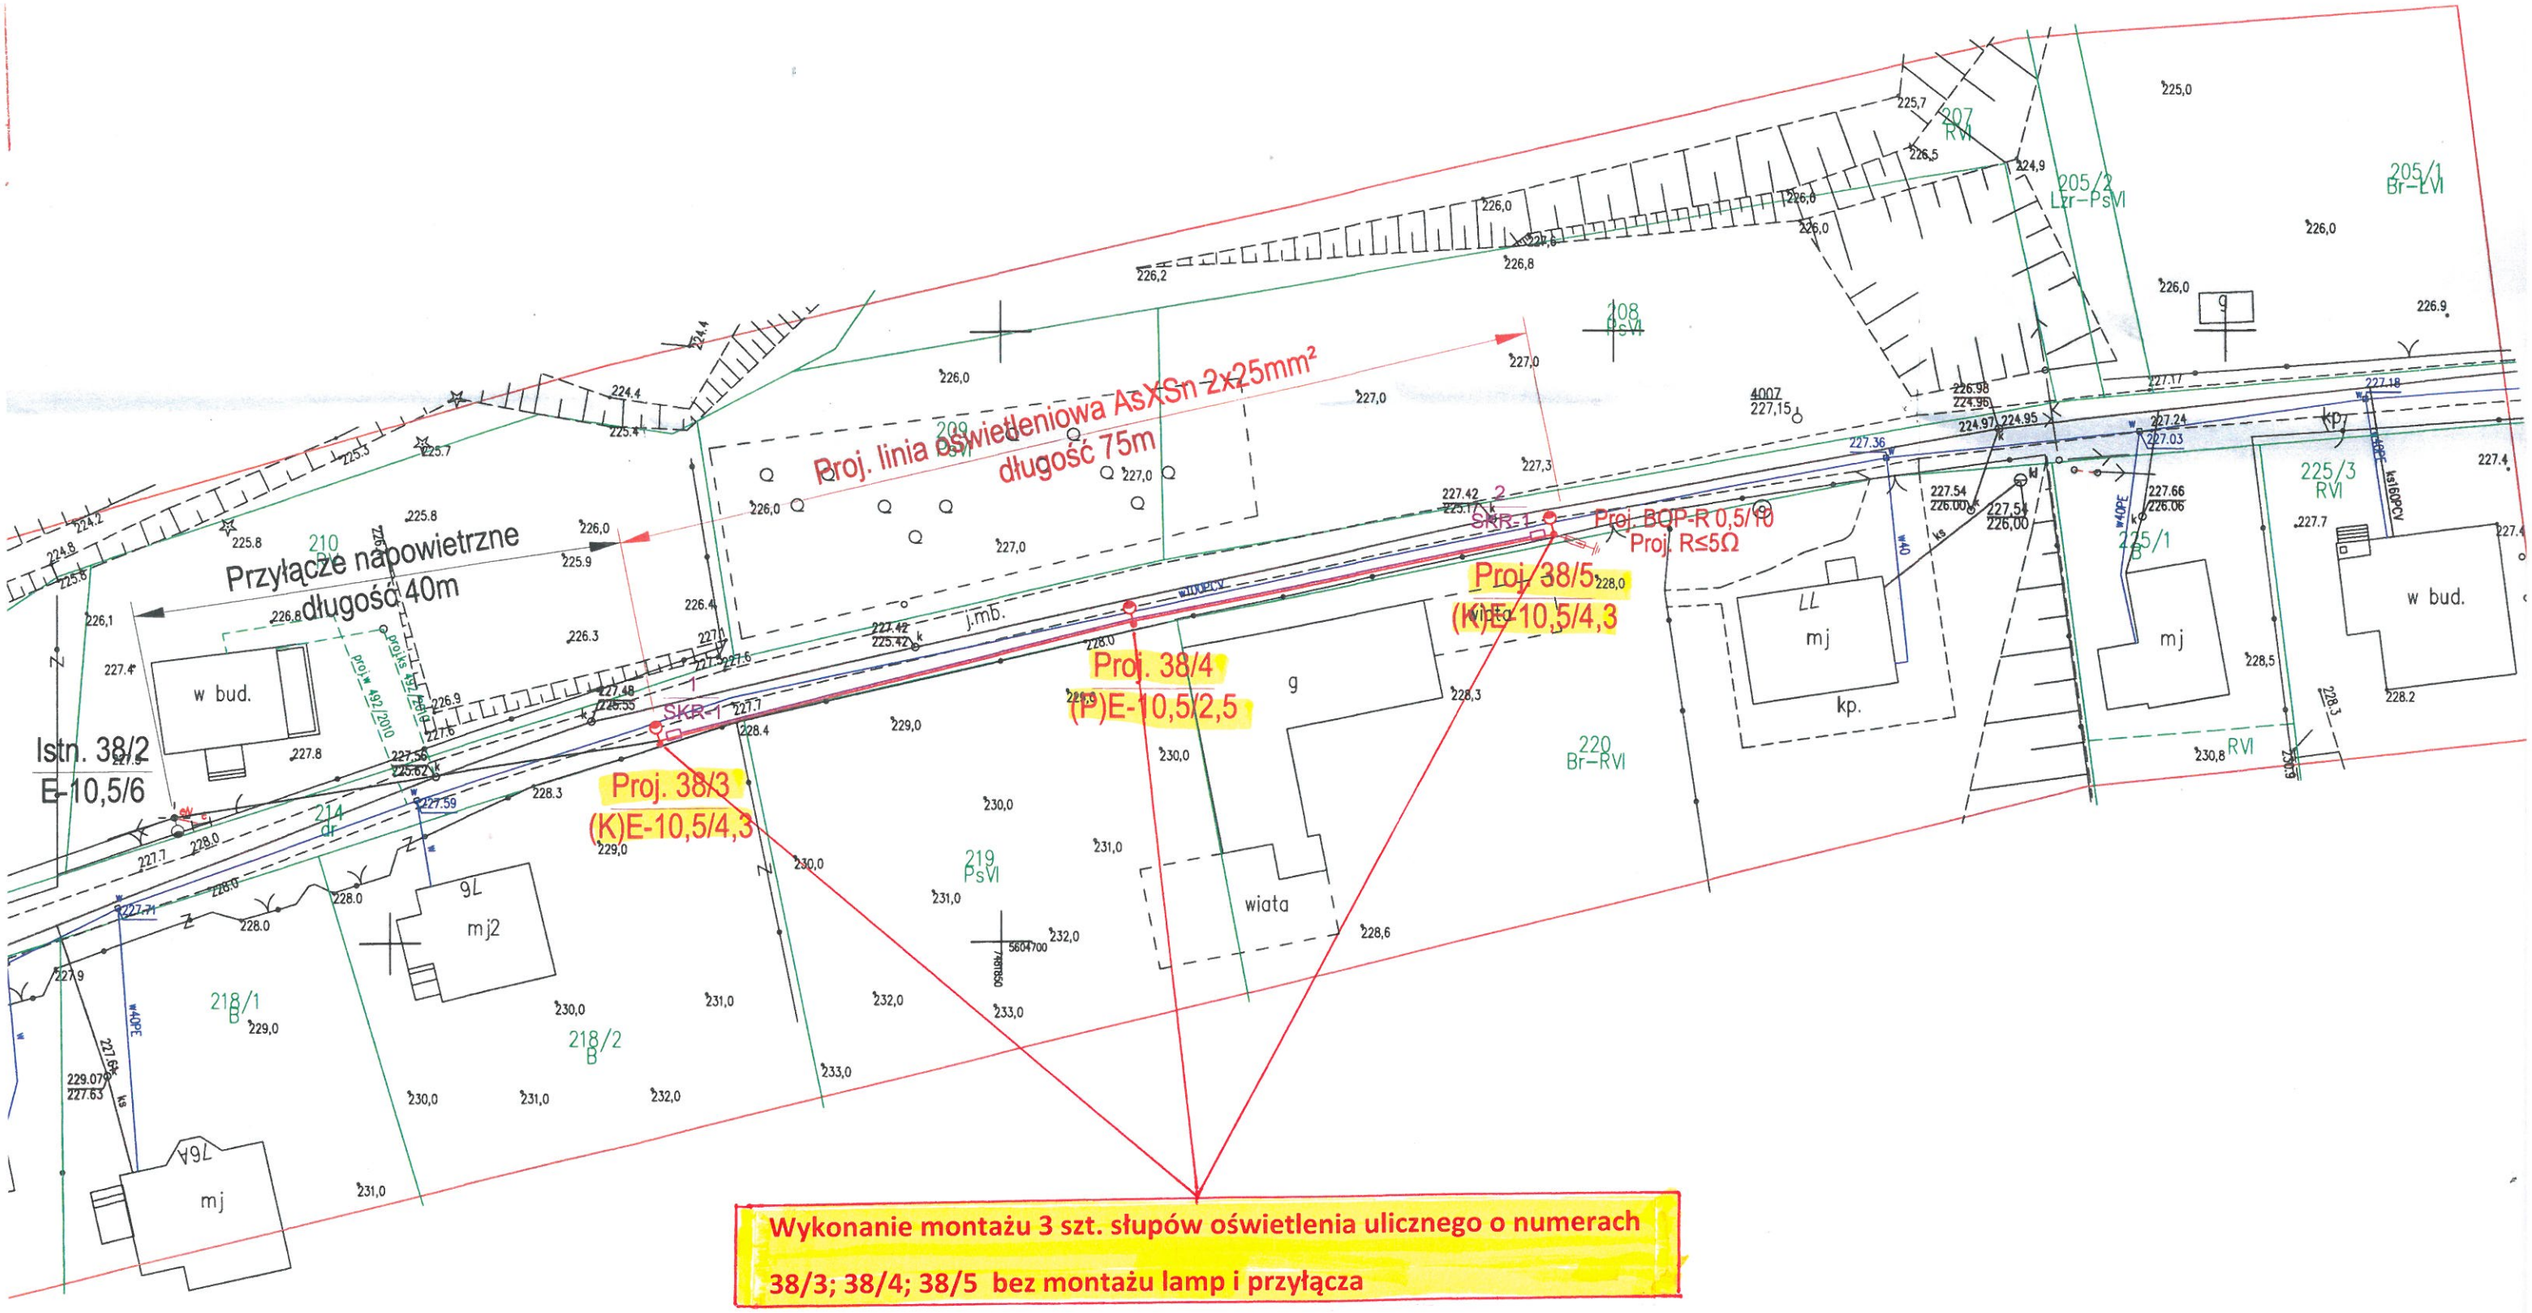
Śladków Mały