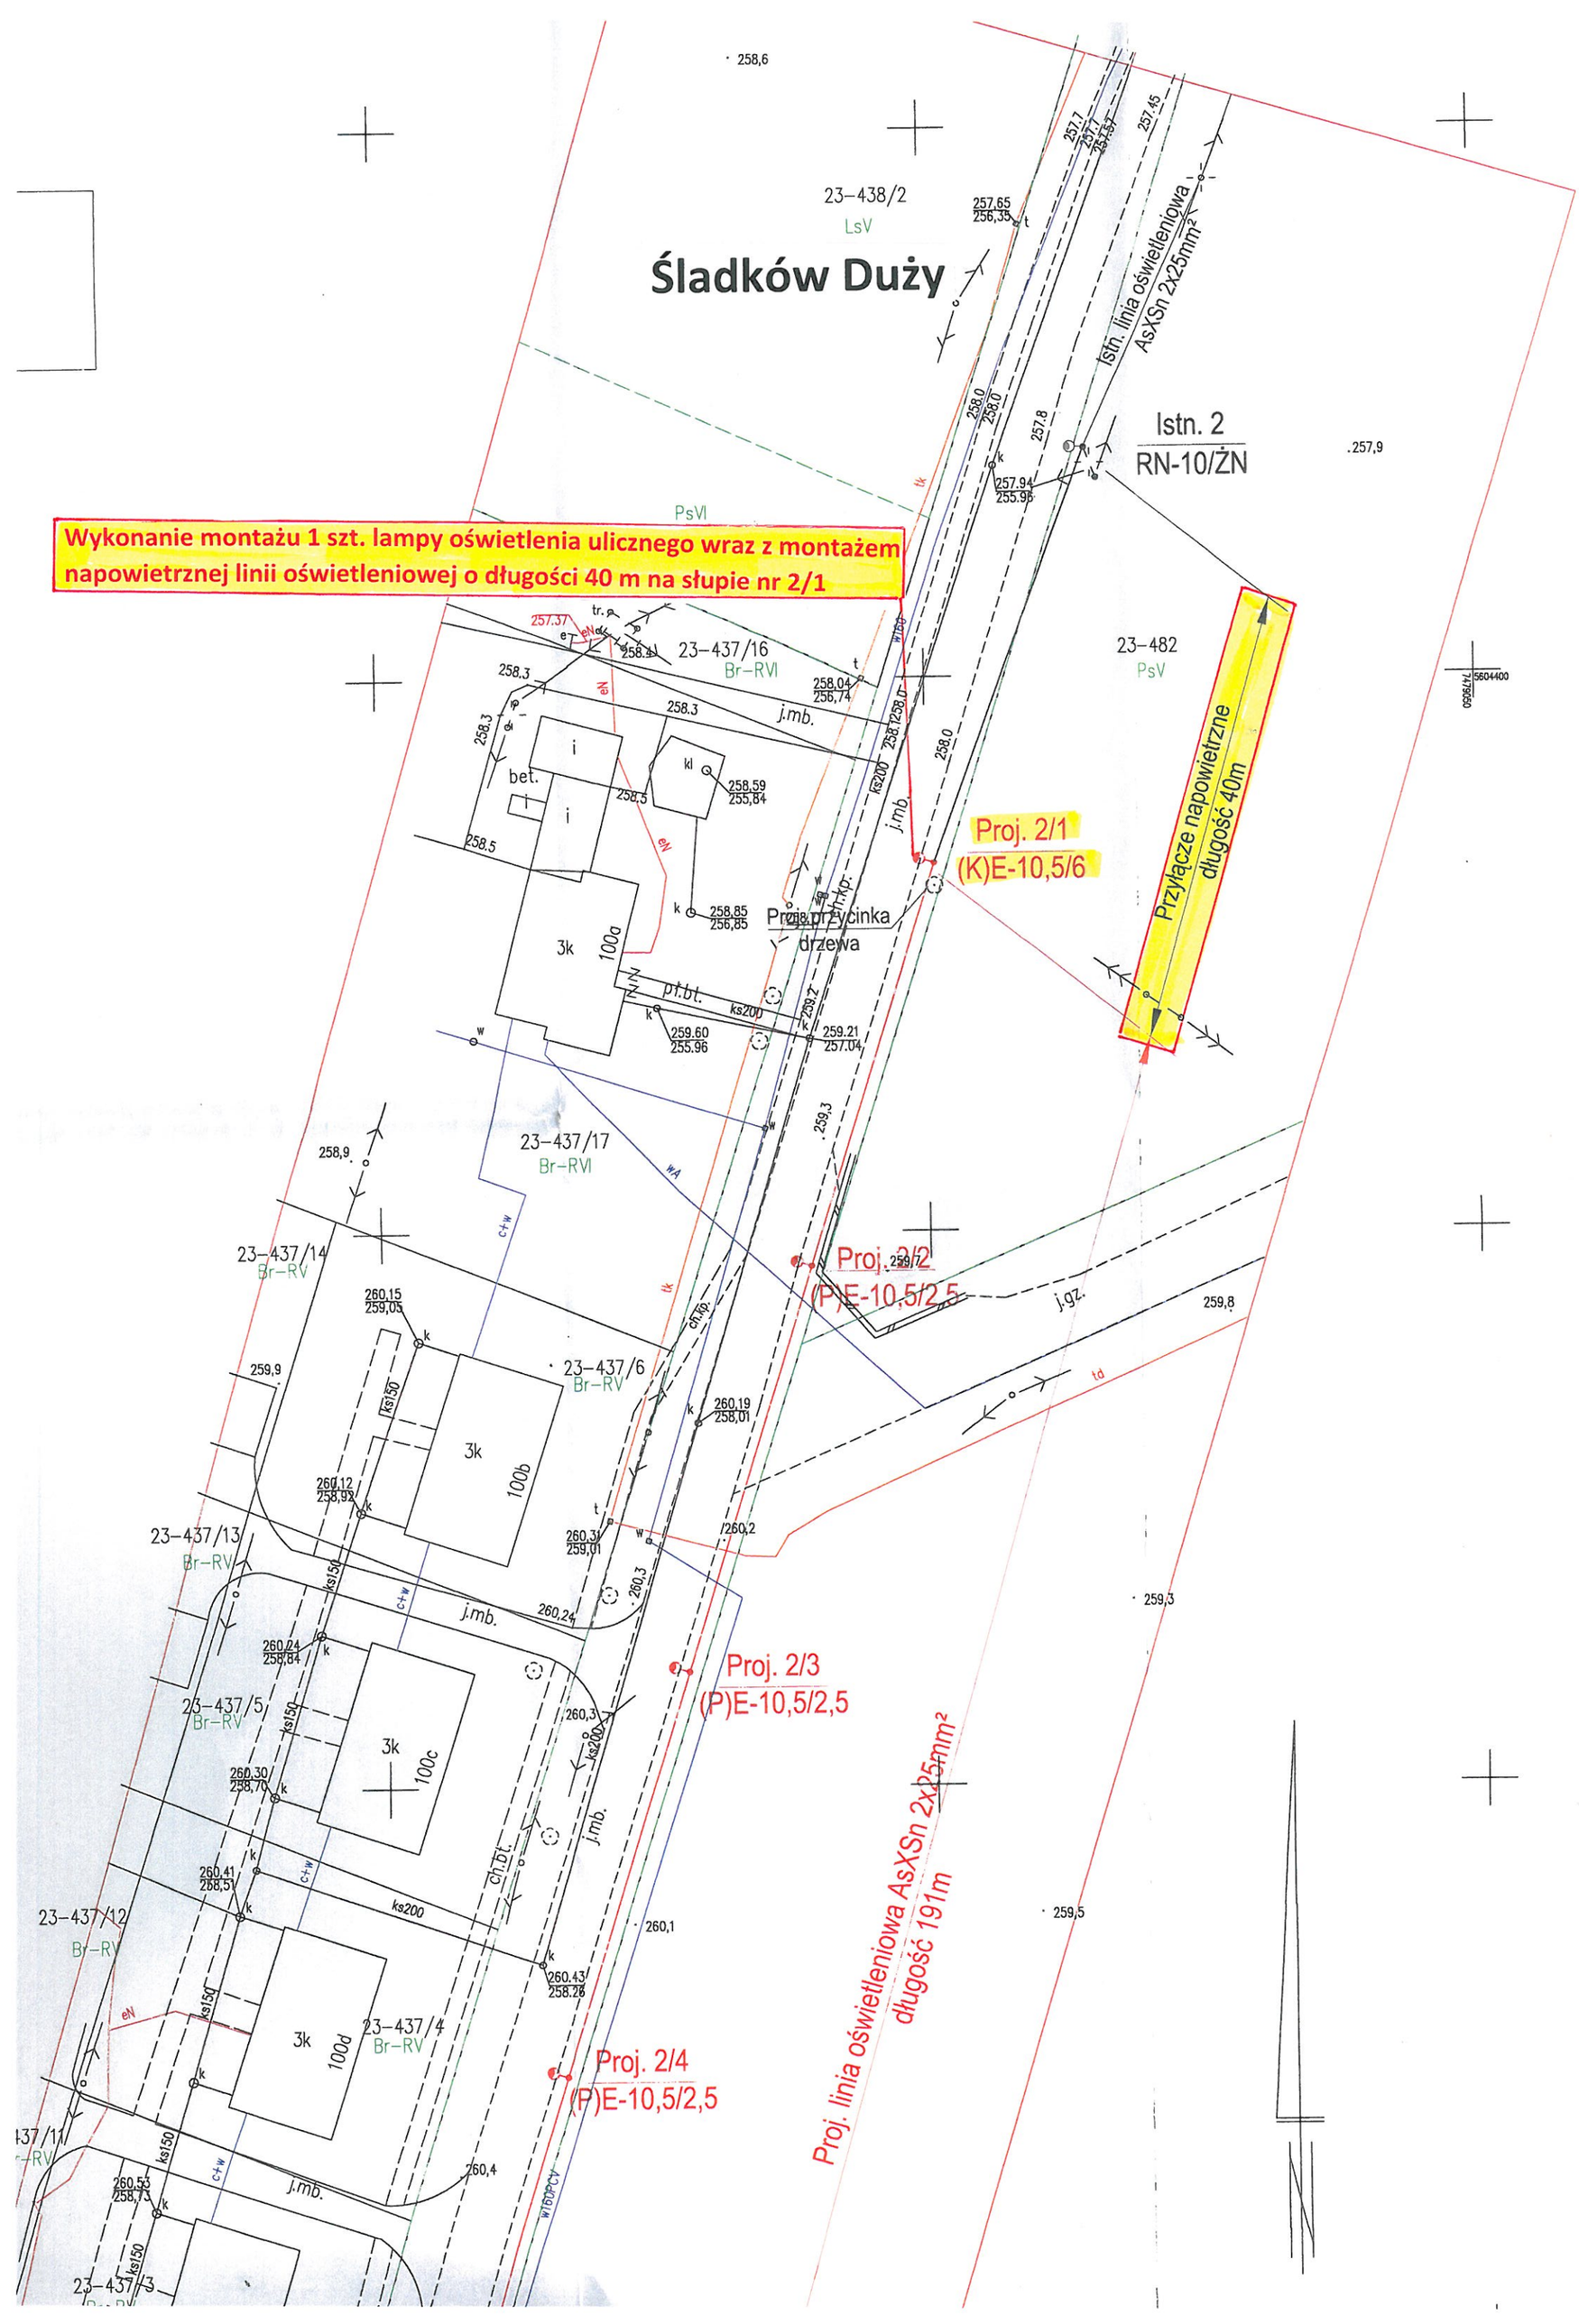
Śladków Duży
23-438/2
LsV
PsVI
23-437/16
Br-RVI
23-437/17
Br-RVI
23-437/14
Br-RV
23-437/6
Br-RV
23-437/13
Br-RV
23-437/5
Br-RV
23-437/12
Br-RV
23-437/4
Br-RV
23-437/3
23-482
PsV
istn. linia oświetleniowa AsXSn 2x25mm²
Istn. 2
RN-10/ŻN
Wykonanie montażu 1 szt. lampy oświetlenia ulicznego wraz z montażem napowietrznej linii oświetleniowej o długości 40 m na słupie nr 2/1
Proj. 2/1
(K)E-10,5/6
Przyłącze napowietrzne długość 40m
Proj. przycinka drzewa
Proj. 2/2
(P)E-10,5/2,5
Proj. 2/3
(P)E-10,5/2,5
Proj. 2/4
(P)E-10,5/2,5
Proj. linia oświetleniowa AsXSn 2x25mm² długość 191m
j.mb.
j.gz.
pf.bt.
ch.bt.
ch.kp.
ks200
ks150
bet.
3k
100a
100b
100c
100d