


**TERMOMODERNIZACJA BUDYNKU I REMONT
DACHU ŚWIETLICY WIEJSKIEJ W
CHOMENTÓWKU**

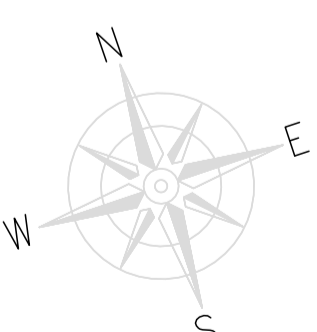

LEGENDA:

- - przewody zasilające
- - - - przewody powrotne
- pion centralnego ogrzewania
- zawór termostatyczny
- zawór odpowietrzający automatyczny
- grzejnik płytowy

Opis grzejnika płytowego
C22-60 0,900 m
978 W
Typ - wysokość długość
moc

Opis głowicy termostatycznej
 $\frac{n3.0}{dn 15}$
nastawa średnica

**TERMOMODERNIZACJA BUDYNKU I REMONT DACHU
ŚWIETLICY WIEJSKIEJ W CHOMENTÓWKU**

działka nr ewid. 152 obręb 0004 Chomentówek

INWESTOR:

**Gmina Chmielnik
Plac Kościuszki 7
26-020 Chmielnik**


WYKONAWCA:

ul. Skibińskiego 13
25-819 Kielce
tel. 886 720 094
e-mail: biuro@projekt-technika.pl
www.projekt-technika.pl

PROJEKT-TECHNIKA Sp.j.

AUTORZY OPRACOWANIA:

Funkcja	Imię i nazwisko	Uprawnienia budowlane	Podpis
Projektant	mgr inż Artur Gigiewicz	Uprawnienia nr SWK/0119/PWOS/07 do projektowania bez ograniczeń w branży sanitarnej	
Asystent	mgr inż Monika Piras		
	mgr inż Paulina Rutak		
Skala:	1:100	Branża: SANITARNA	
Temat:	Instalacji c.o. - rzut piętra	Nr rys.:	III/SAN/02
Data opracowania projektu: lipiec 2020			

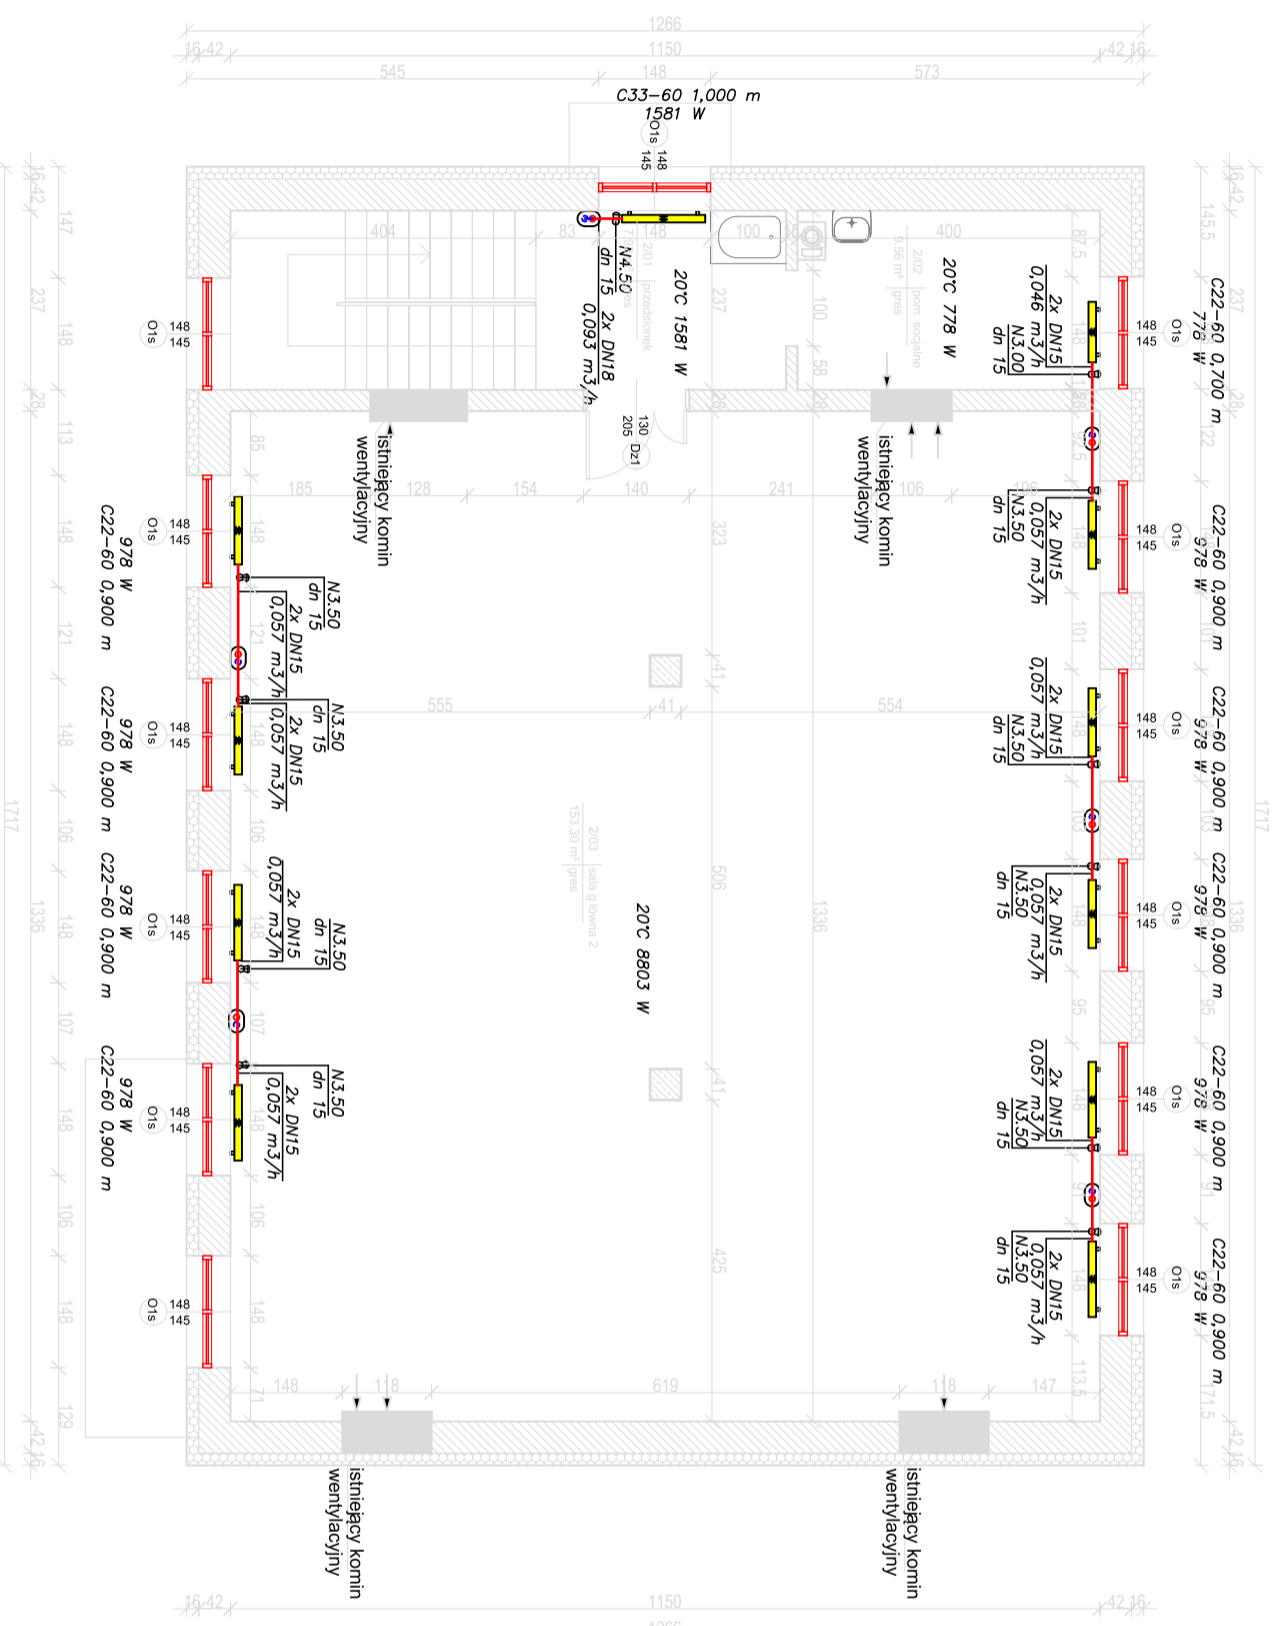

UWAGA: