
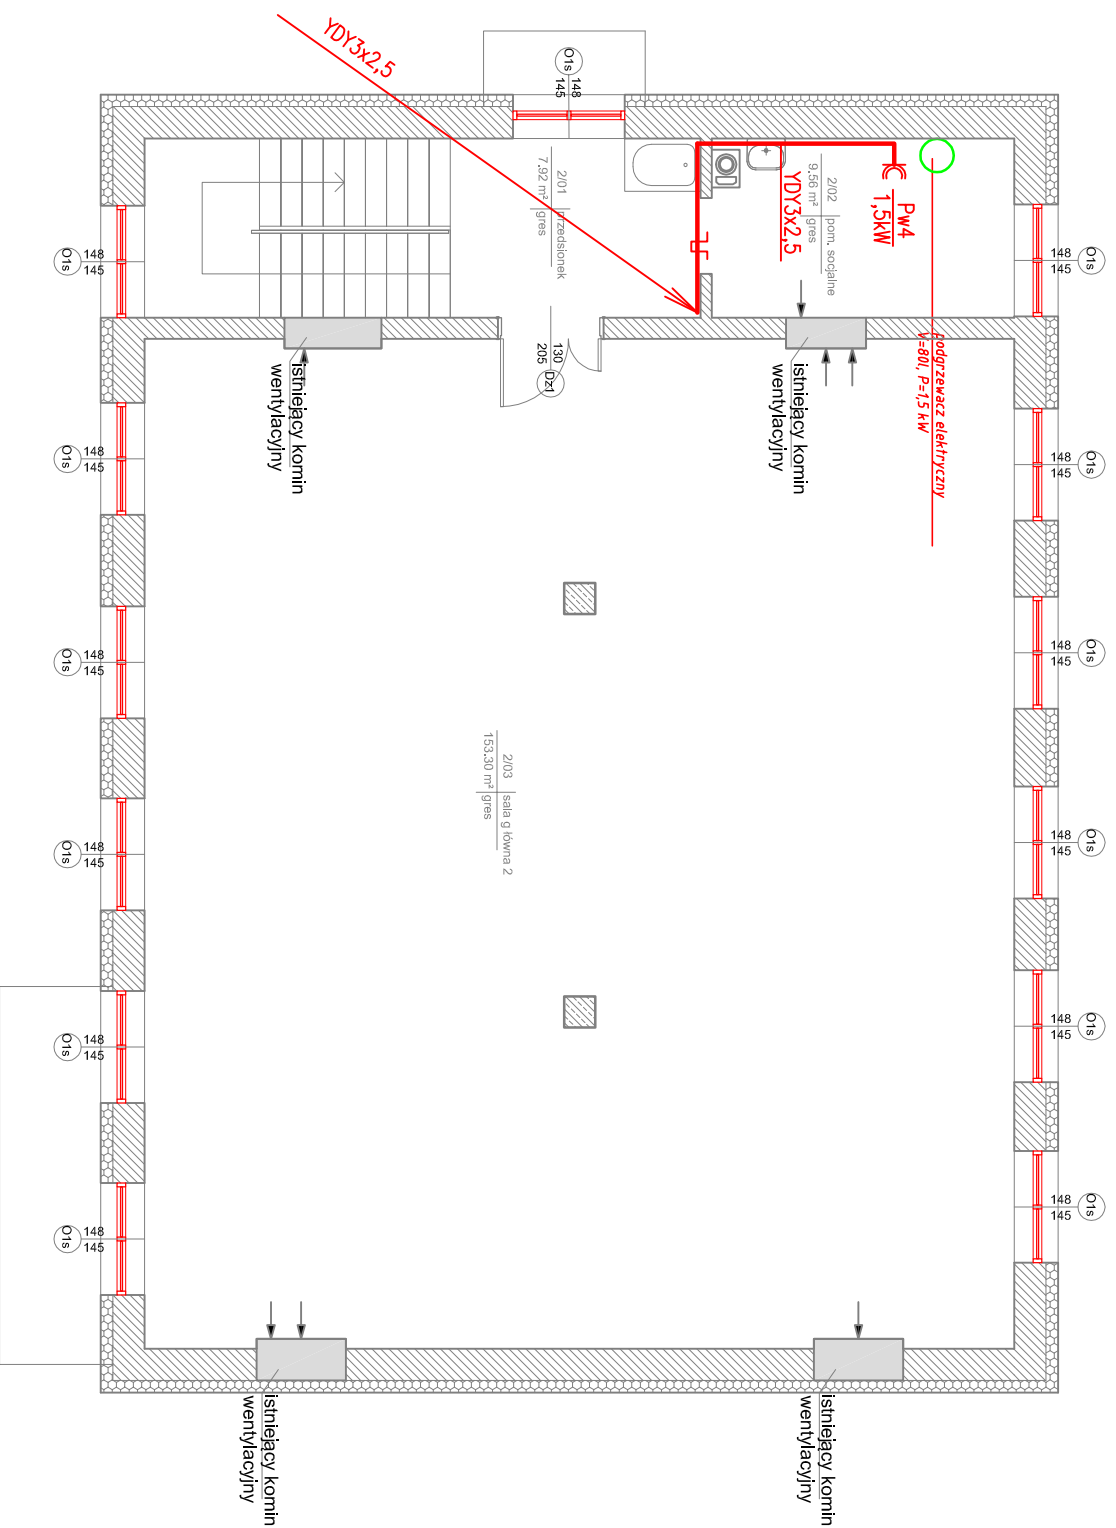


TERMOMODERNIZACJA BUDYNKU I REMONT
DACHU ŚWIETLICY WIEJSKIEJ W
CHOMENTÓWKU

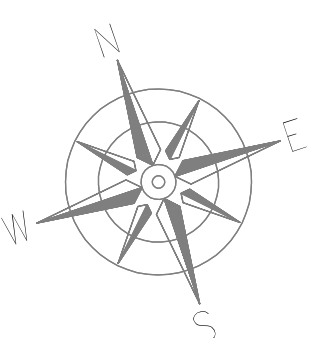

UWAGA:

OZNACZENIA I UWAGI NA RYSUNKU NR IV/ELEK/03

TERMOMODERNIZACJA BUDYNKU I REMONT DACHU
ŚWIETLICY WIEJSKIEJ W CHOMENTÓWKU

działka nr ewid. 152 obręb 0004 Chomentówek

INWESTOR:

Gmina Chmielnik
Plac Kościuszki 7
26-020 Chmielnik

WYKONAWCA:

ul. Skłbińskiego 13
25-819 Kielce
tel. 886 720 094
e-mail: biuro@projekt-technika.pl
www.projekt-technika.pl

PROJEKT-TECHNIKA Sp.j.
 **PROJEKT-TECHNIKA**[™]
ELEKTRYCZNA

AUTORZY OPRACOWANIA:

Funkcja	Imię i nazwisko	Uprawnienia budowlane	Podpis
Projektant	inż. Józef Bałaga	Uprawnienia nr KL-210/89 do projektowania bez ograniczeń w branży elektrycznej	
Skala:	1:100	Branża: ELEKTRYCZNA	
Temat:	RZUT PIĘTRA	INST GNIĄZD	Nr rys.: IV/ELEK/04
Data opracowania projektu: sierpień 2020			