


**TERMOMODERNIZACJA BUDYNKU I REMONT
DACHU ŚWIETLICY WIEJSKIEJ W
CHOMENTÓWKU**

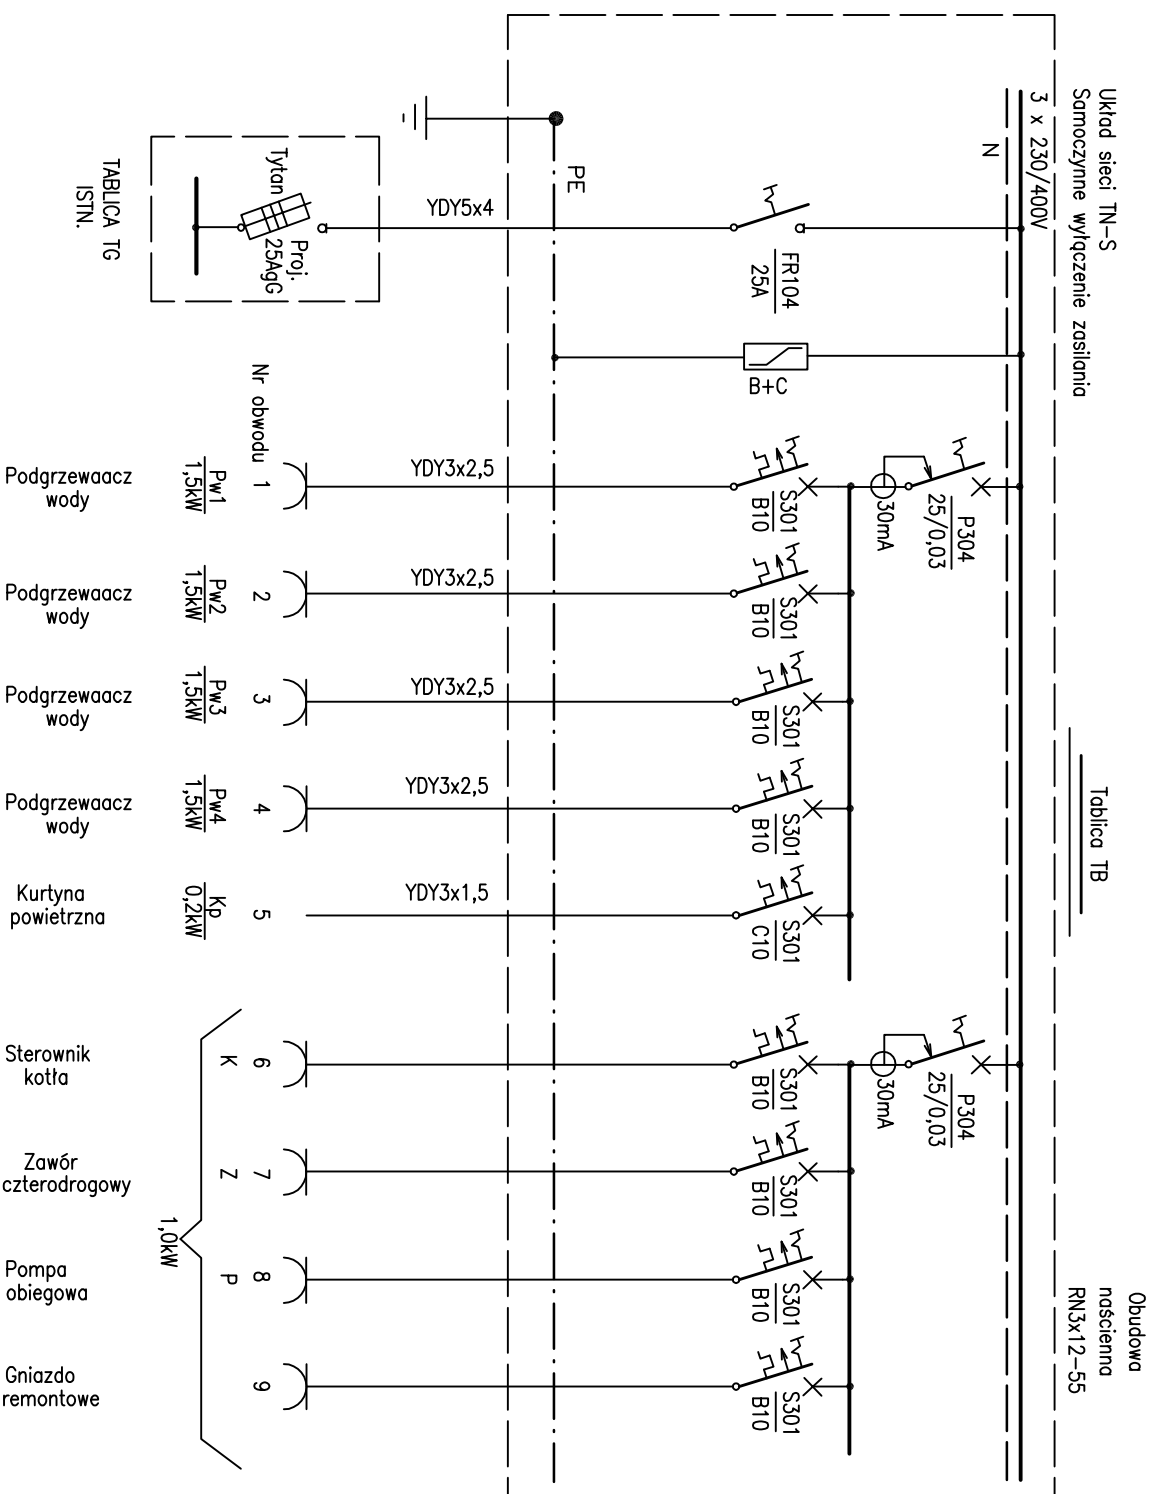

**TERMOMODERNIZACJA BUDYNKU I REMONT DACHU
ŚWIETLICY WIEJSKIEJ W CHOMENTÓWKU**
działka nr ewid. 152 obręb 0004 Chomentówek

INWESTOR:
Gmina Chmielnik
Plac Kościuszki 7
26-020 Chmielnik

WYKONAWCA:
ul. Skłirskiego 13
25-819 Kielce
tel. 886 720 094
e-mail: biuro@projekt-technika.pl
www.projekt-technika.pl

PROJEKT-TECHNIKA Sp.j.

AUTORZY OPRACOWANIA:

| | | | |
|--|------------------------|---|---------------|
| <i>Funkcja</i> | <i>Imię i nazwisko</i> | <i>Uprawnienia budowlane</i> | <i>Podpis</i> |
| Projektant | inż. Józef Bałęga | Uprawnienia nr KL-210/89 do projektowania bez ograniczeń w branży elektrycznej | |
| Skala: | 1:100 | | |
| Temat: | SCHEMAT TABLICY TB | | |
| Branża: | ELEKTRYCZNA | | |
| Nr rys.: | IV/ELEK/06 | | |
| Data opracowania projektu: sierpień 2020 | | | |