
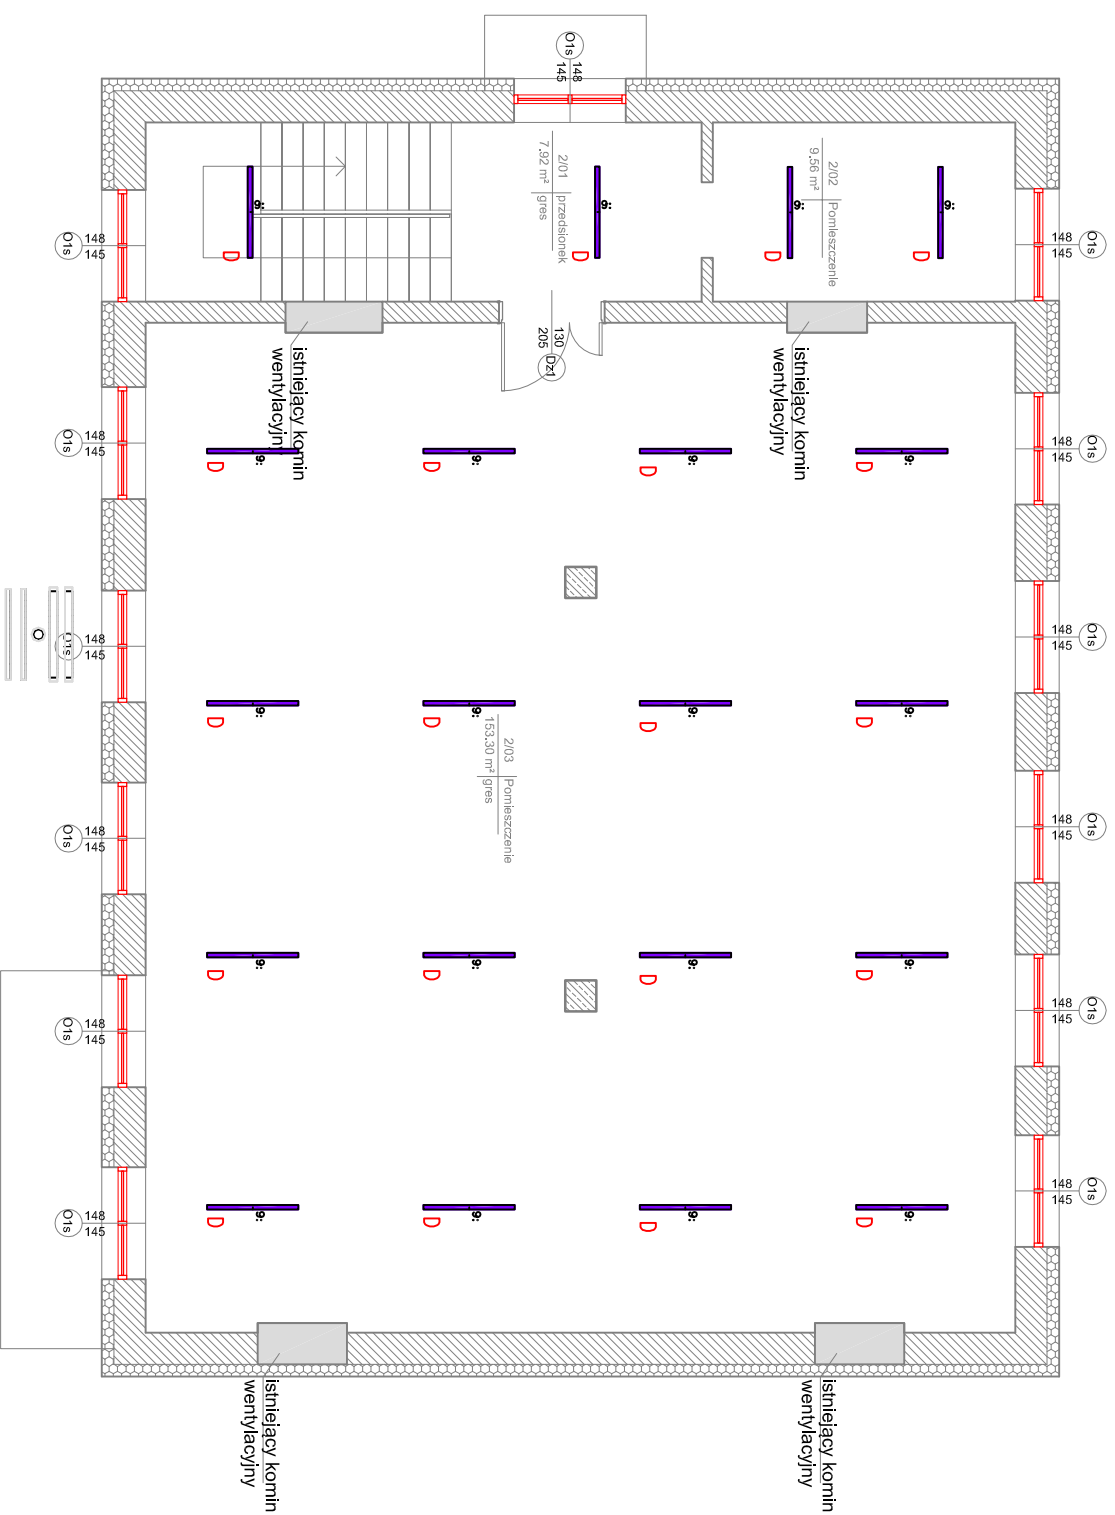


**TERMOMODERNIZACJA BUDYNKU I REMONT
DACHU ŚWIETLICY WIEJSKIEJ W
CHOMENTÓWKU**

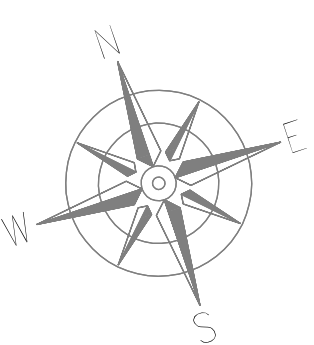

OZNAČZENIA I UWAGI NA RYSUNKU NR IV/ELEK/01

INWESTOR:

Gmina Chmielnik
Plac Kościuszki 7
26-020 Chmielnik

WYKONAWCA:

ul. Skłirskiego 13
25-819 Kielce
tel. 886 720 094
e-mail: biuro@projekt-technika.pl
www.projekt-technika.pl

PROJEKT-TECHNIKA Sp.j.
**PROJEKT
TECHNIKA**

AUTORZY OPRACOWANIA:

Funkcja	Imię i nazwisko	Uprawnienia budowlane	Podpis
---------	-----------------	-----------------------	--------

Projektant	inż. Józef Bałaga	Upewnienia nr KL-210/89 do projektowania bez ograniczeń w branży elektrycznej	
------------	-------------------	--	--

Skala:	1:100	Branża: ELEKTRYCZNA
--------	--------------	------------------------

Temat:	RZUT PIĘTRA OPRAWY OŚWIETL.	Nr rys.:
--------	------------------------------------	----------

Data opracowania projektu:	sierpień 2020	IV/ELEK/02
----------------------------	---------------	-------------------