


Załącznik nr 1
do Uchwały nr ...
Rady Miejskiej w Chmielniku
z dnia ...
całość poglądowo

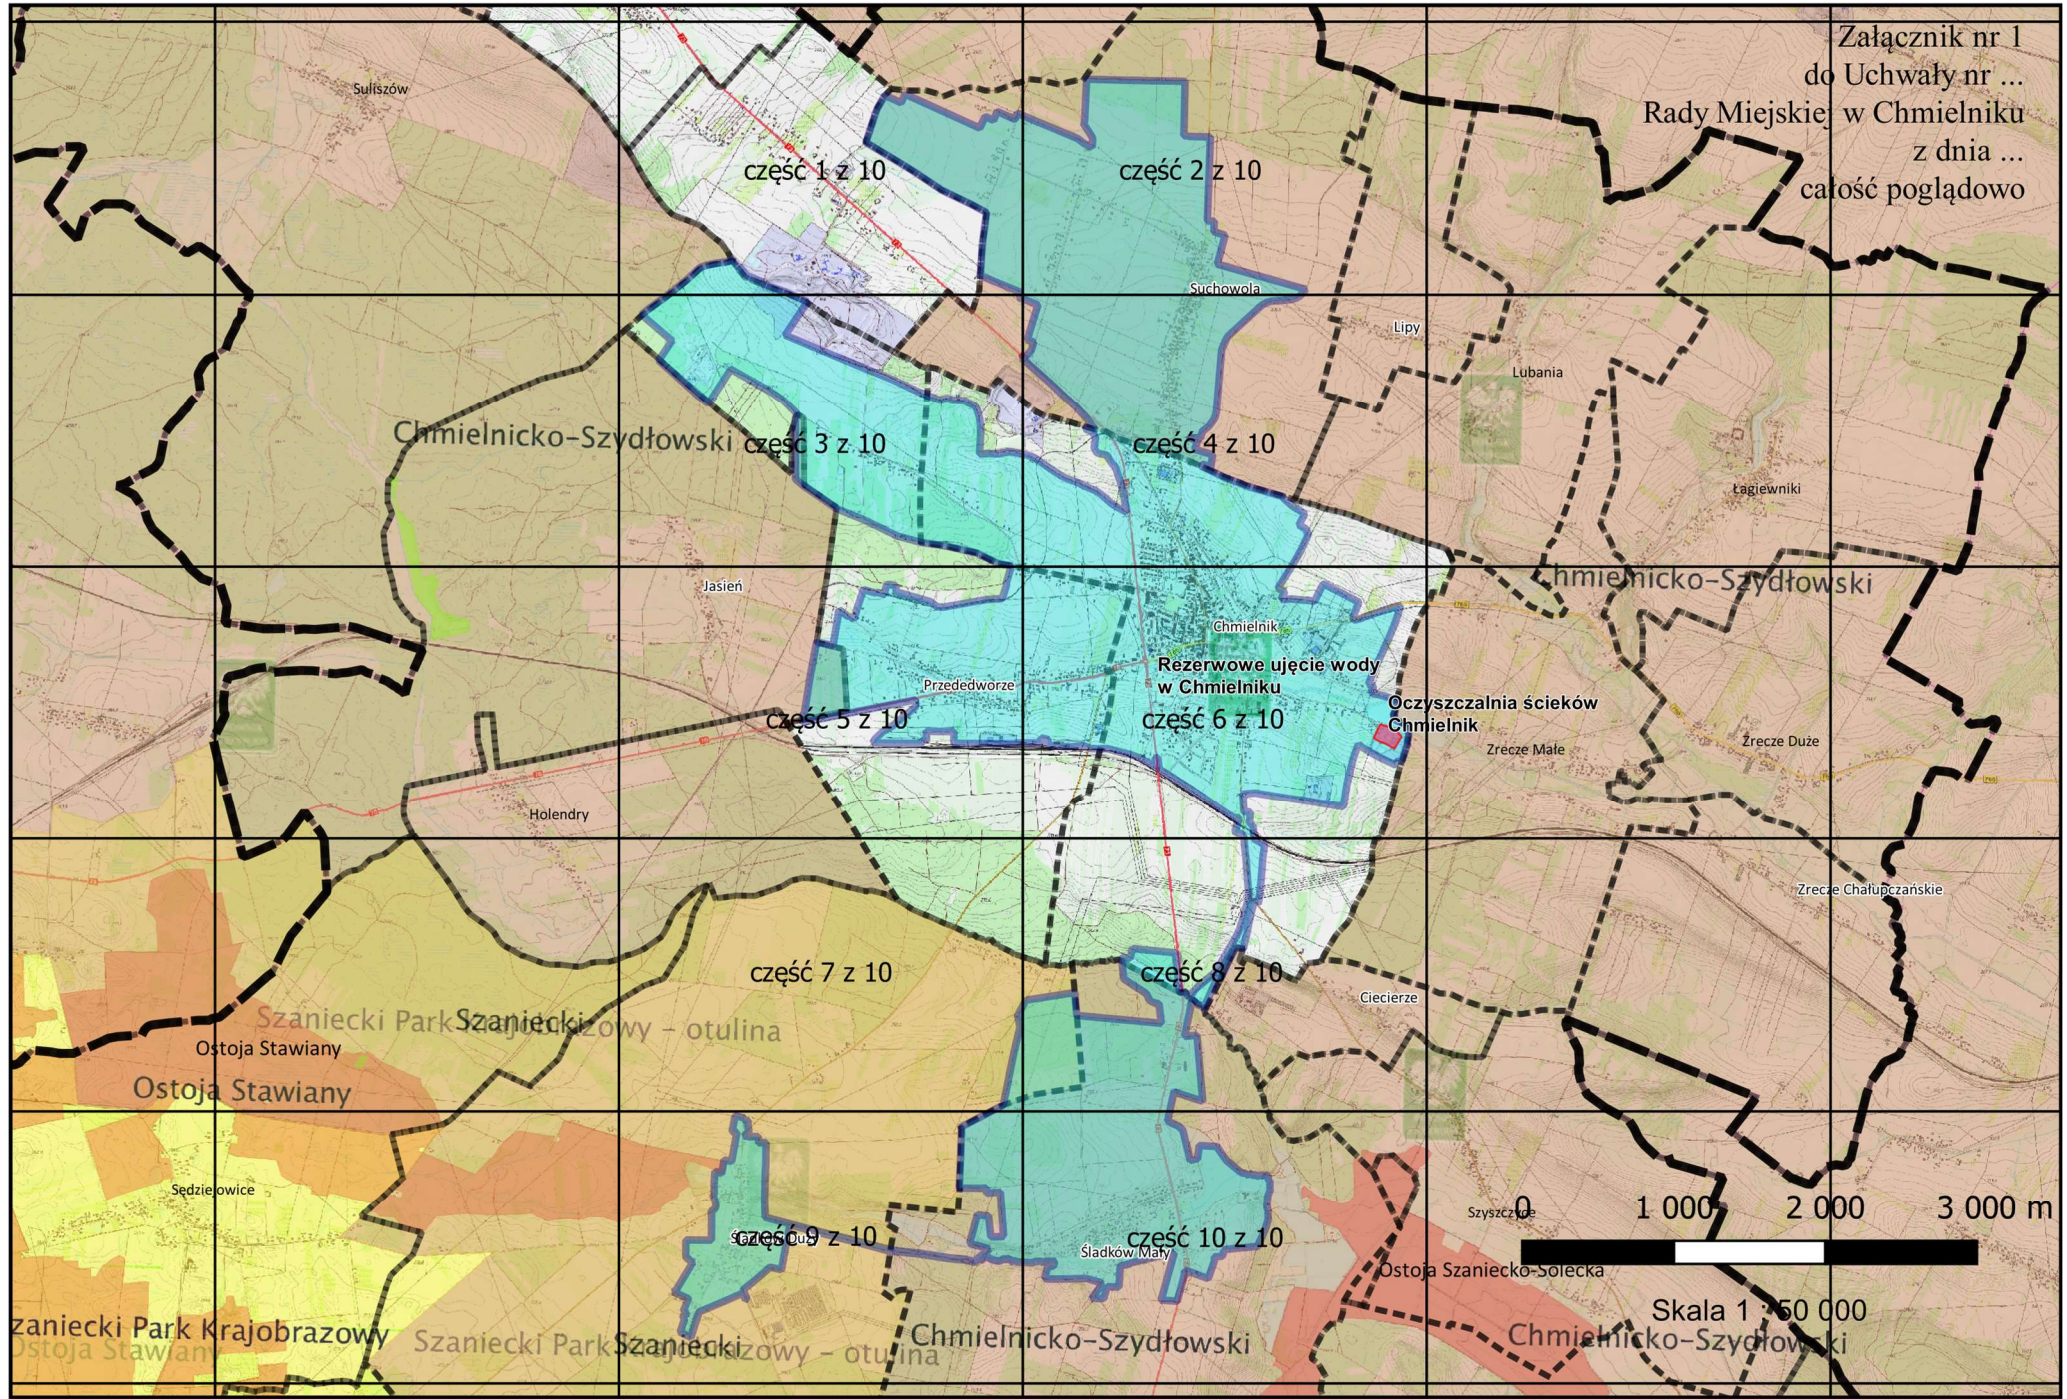

część 1 z 10

część 2 z 10

część 3 z 10

część 4 z 10

część 5 z 10

część 6 z 10

część 7 z 10

część 8 z 10

część 9 z 10

część 10 z 10

Rezerwowe ujęcie wody
w Chmielniku


Oczyszczalnia ścieków
Chmielnik

Rady Miejskiej w Chmielniku

0 1 000 2 000 3 000 m

Skala 1 : 50 000


Załącznik nr 1
do Uchwały nr ...
Rady Miejskiej w Chmielniku
z dnia ...
część 1 z 10

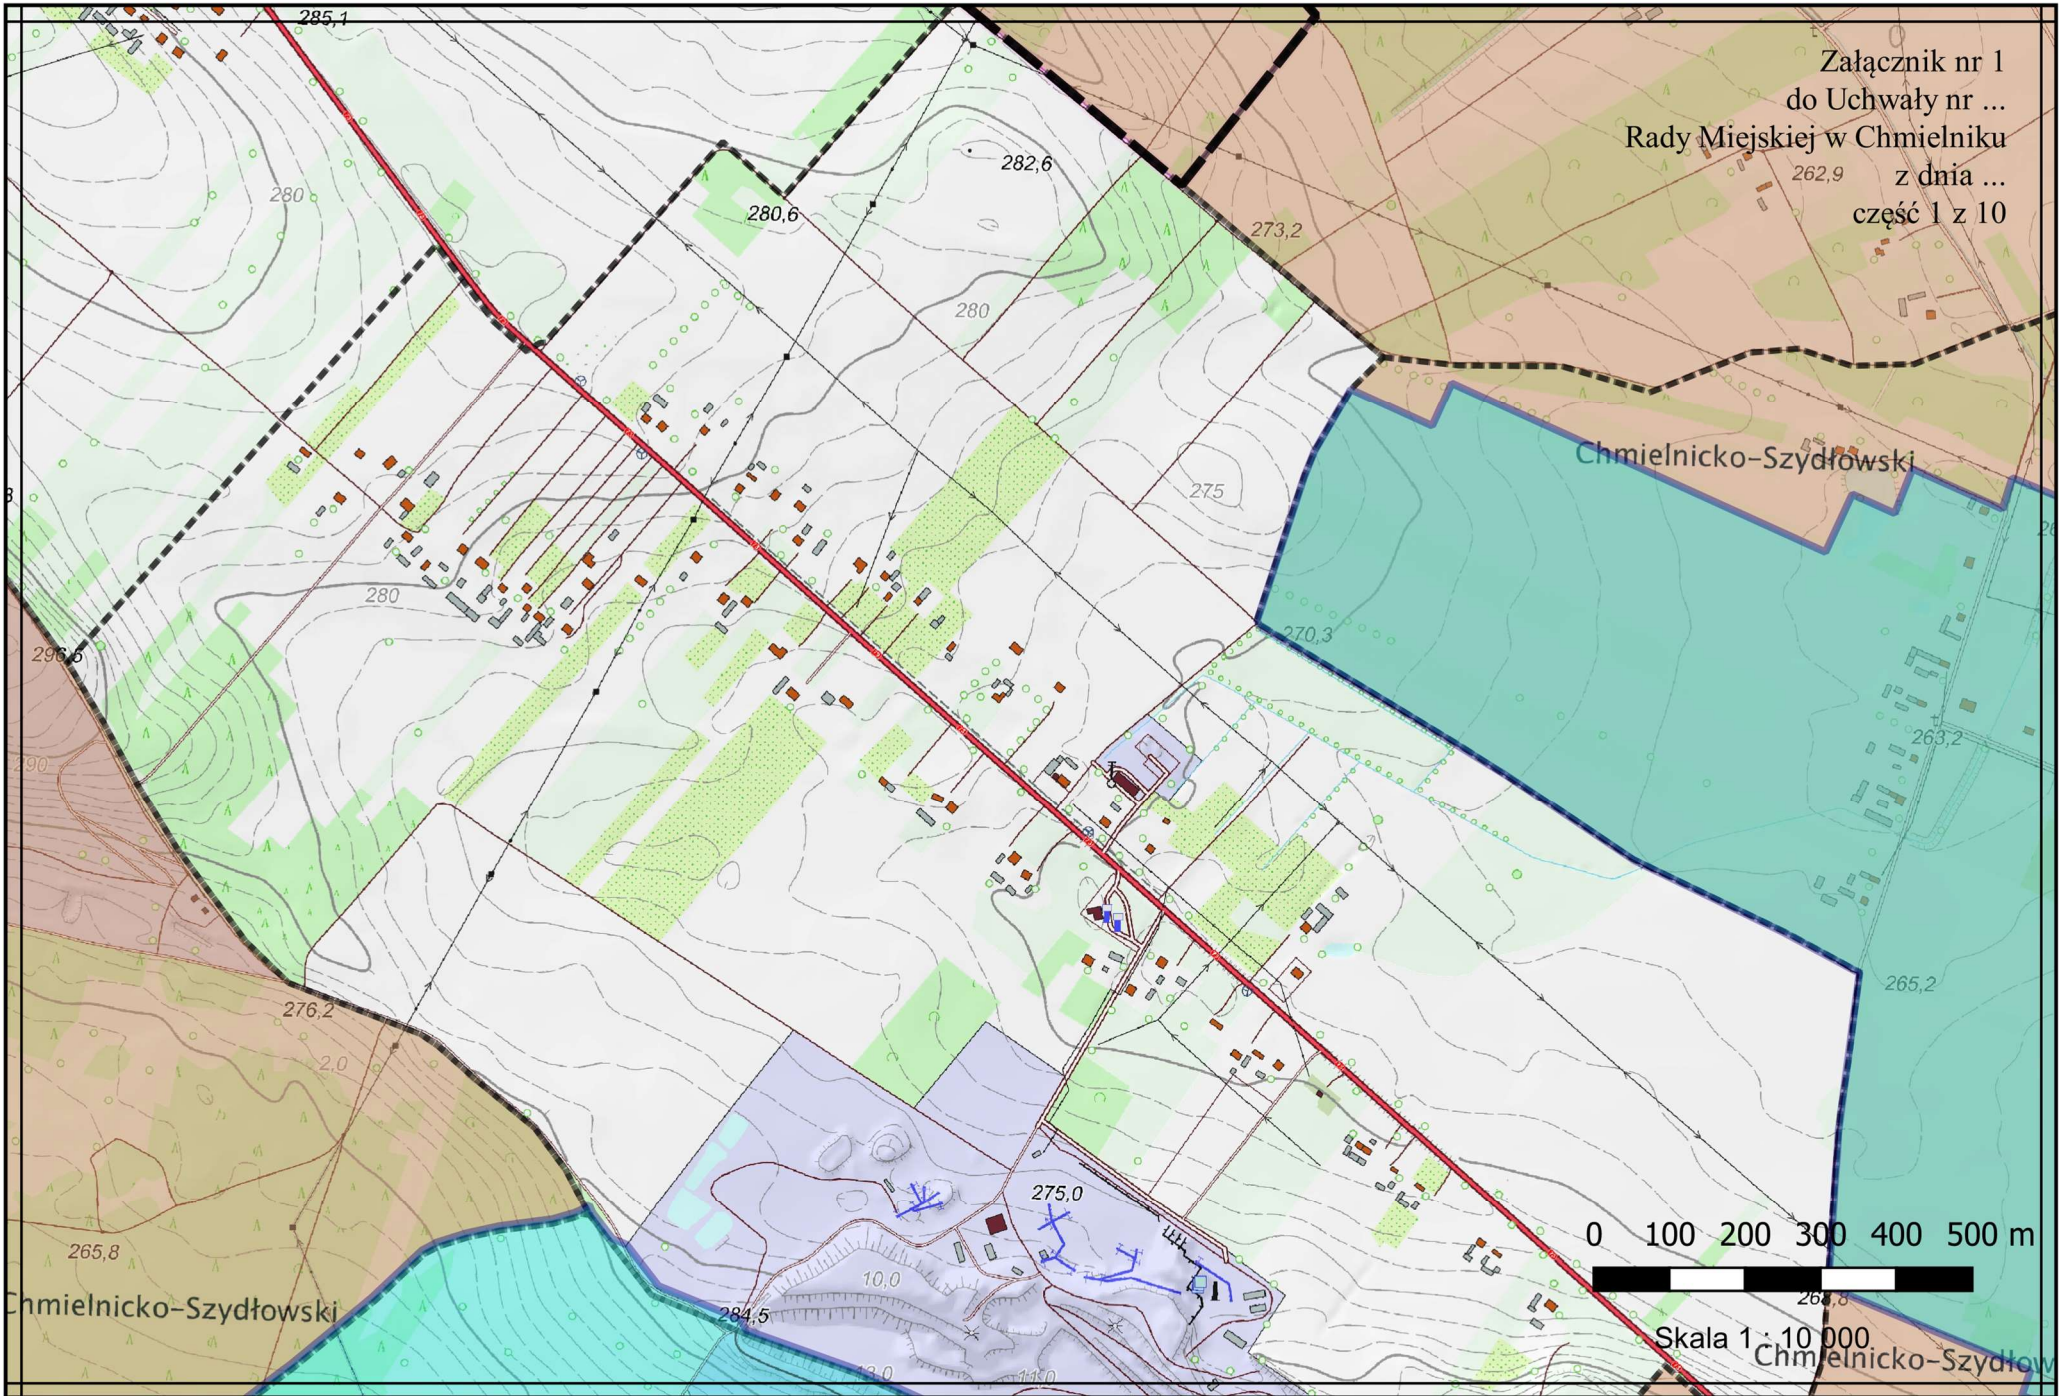

0 100 200 300 400 500 m

Skala 1 : 10 000

Załącznik nr 1
do Uchwały nr ...
Rady Miejskiej w Chmielniku
z dnia ...
część 2 z 10

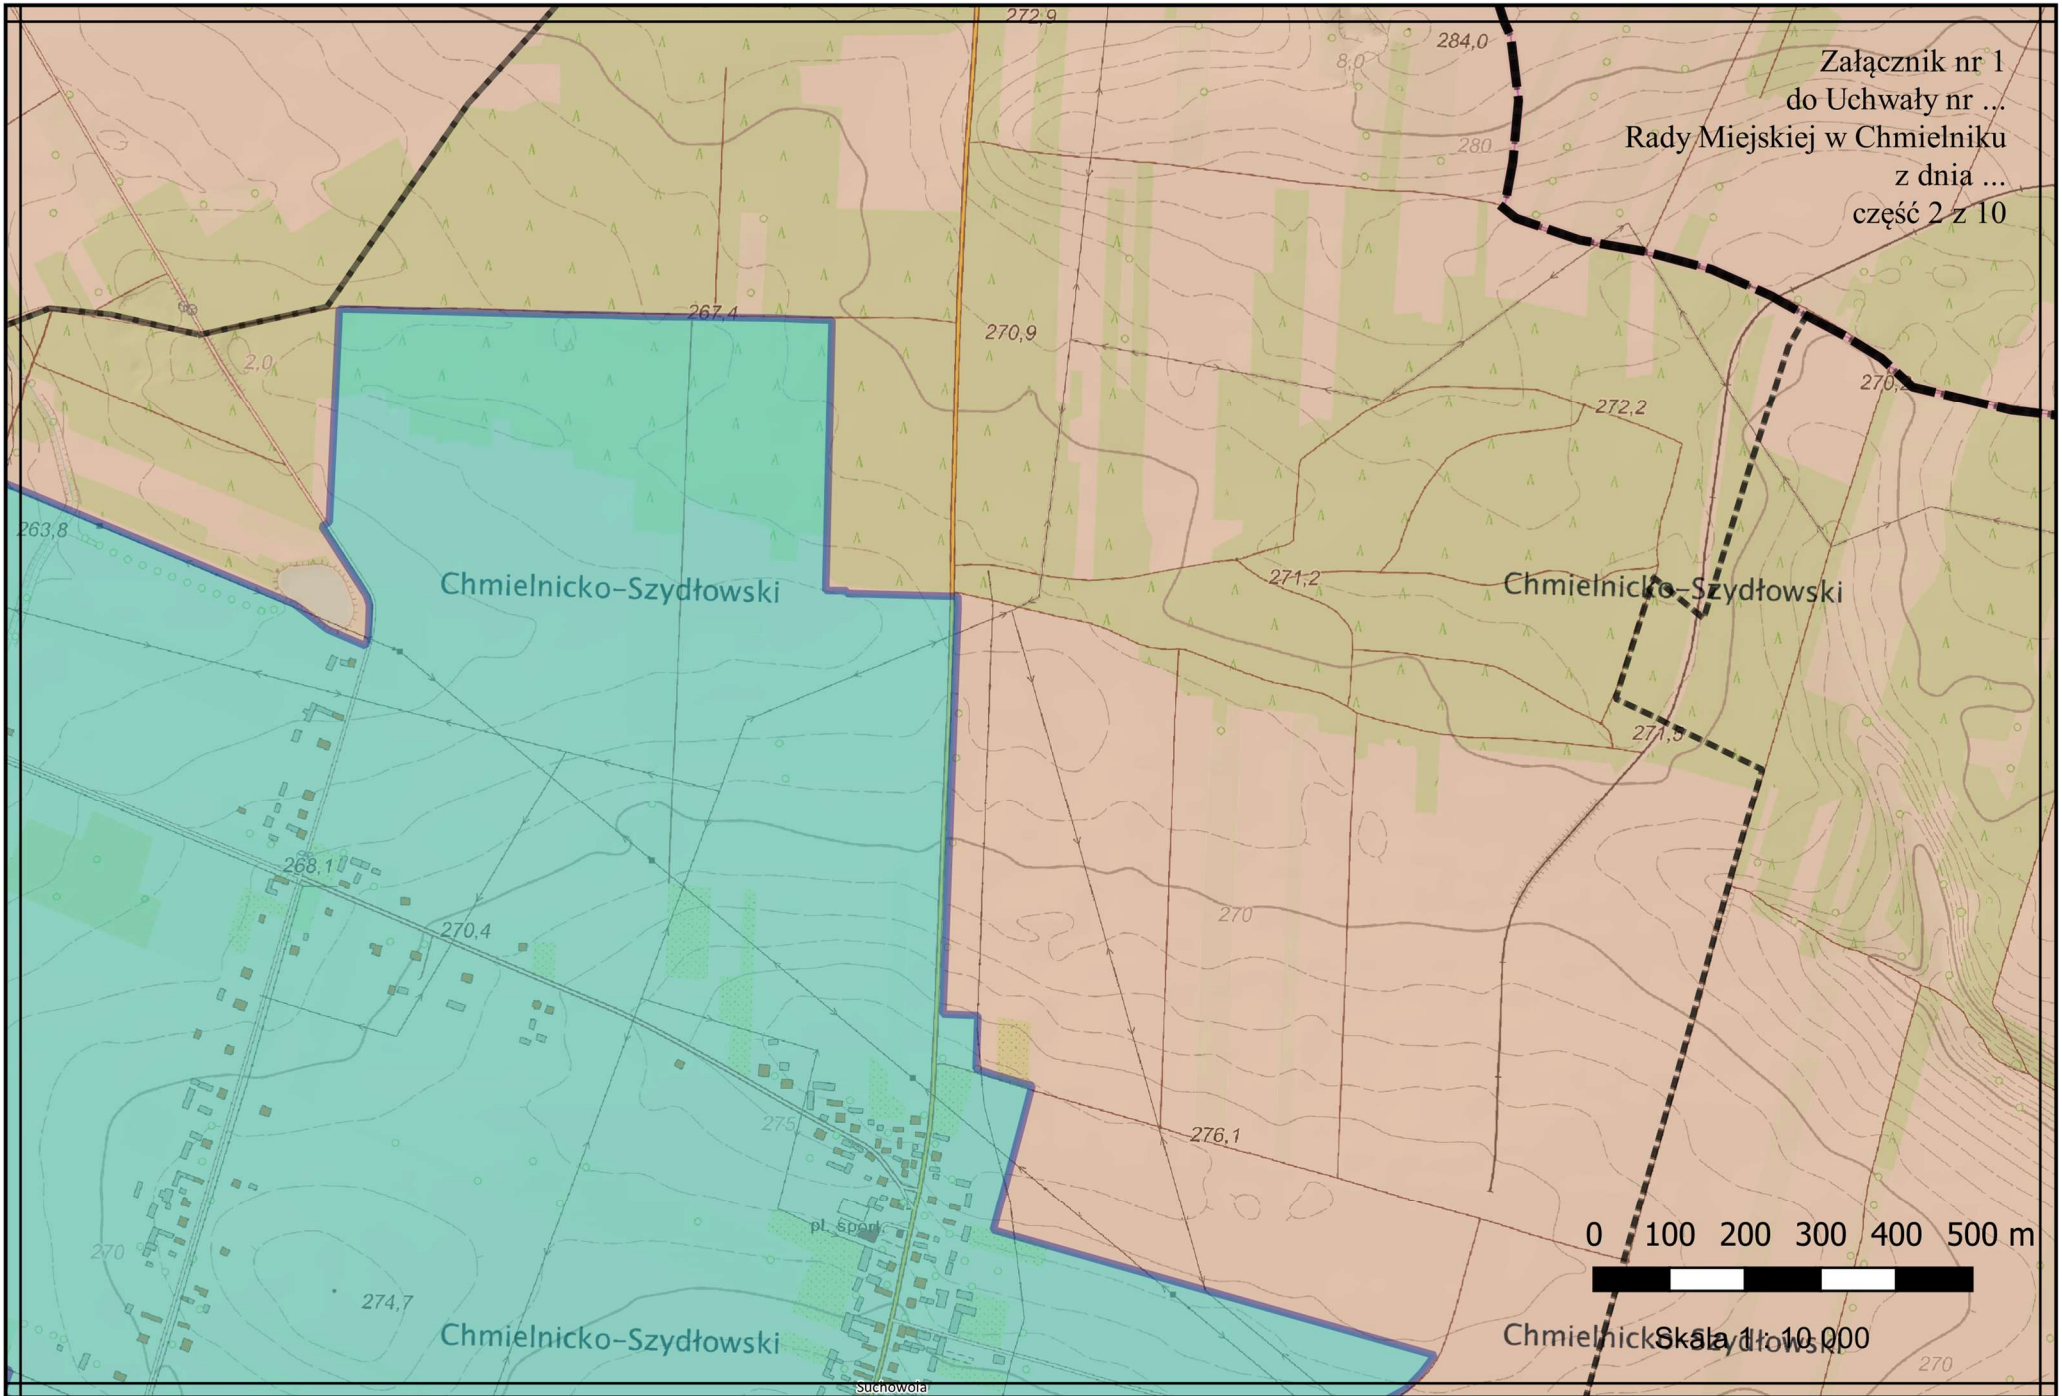


0 100 200 300 400 500 m

Skala 1:10 000

suchowola

Załącznik nr 1
do Uchwały nr ...
Rady Miejskiej w Chmielniku
z dnia ...
część 3 z 10
Chmielnicko-Szydłowski

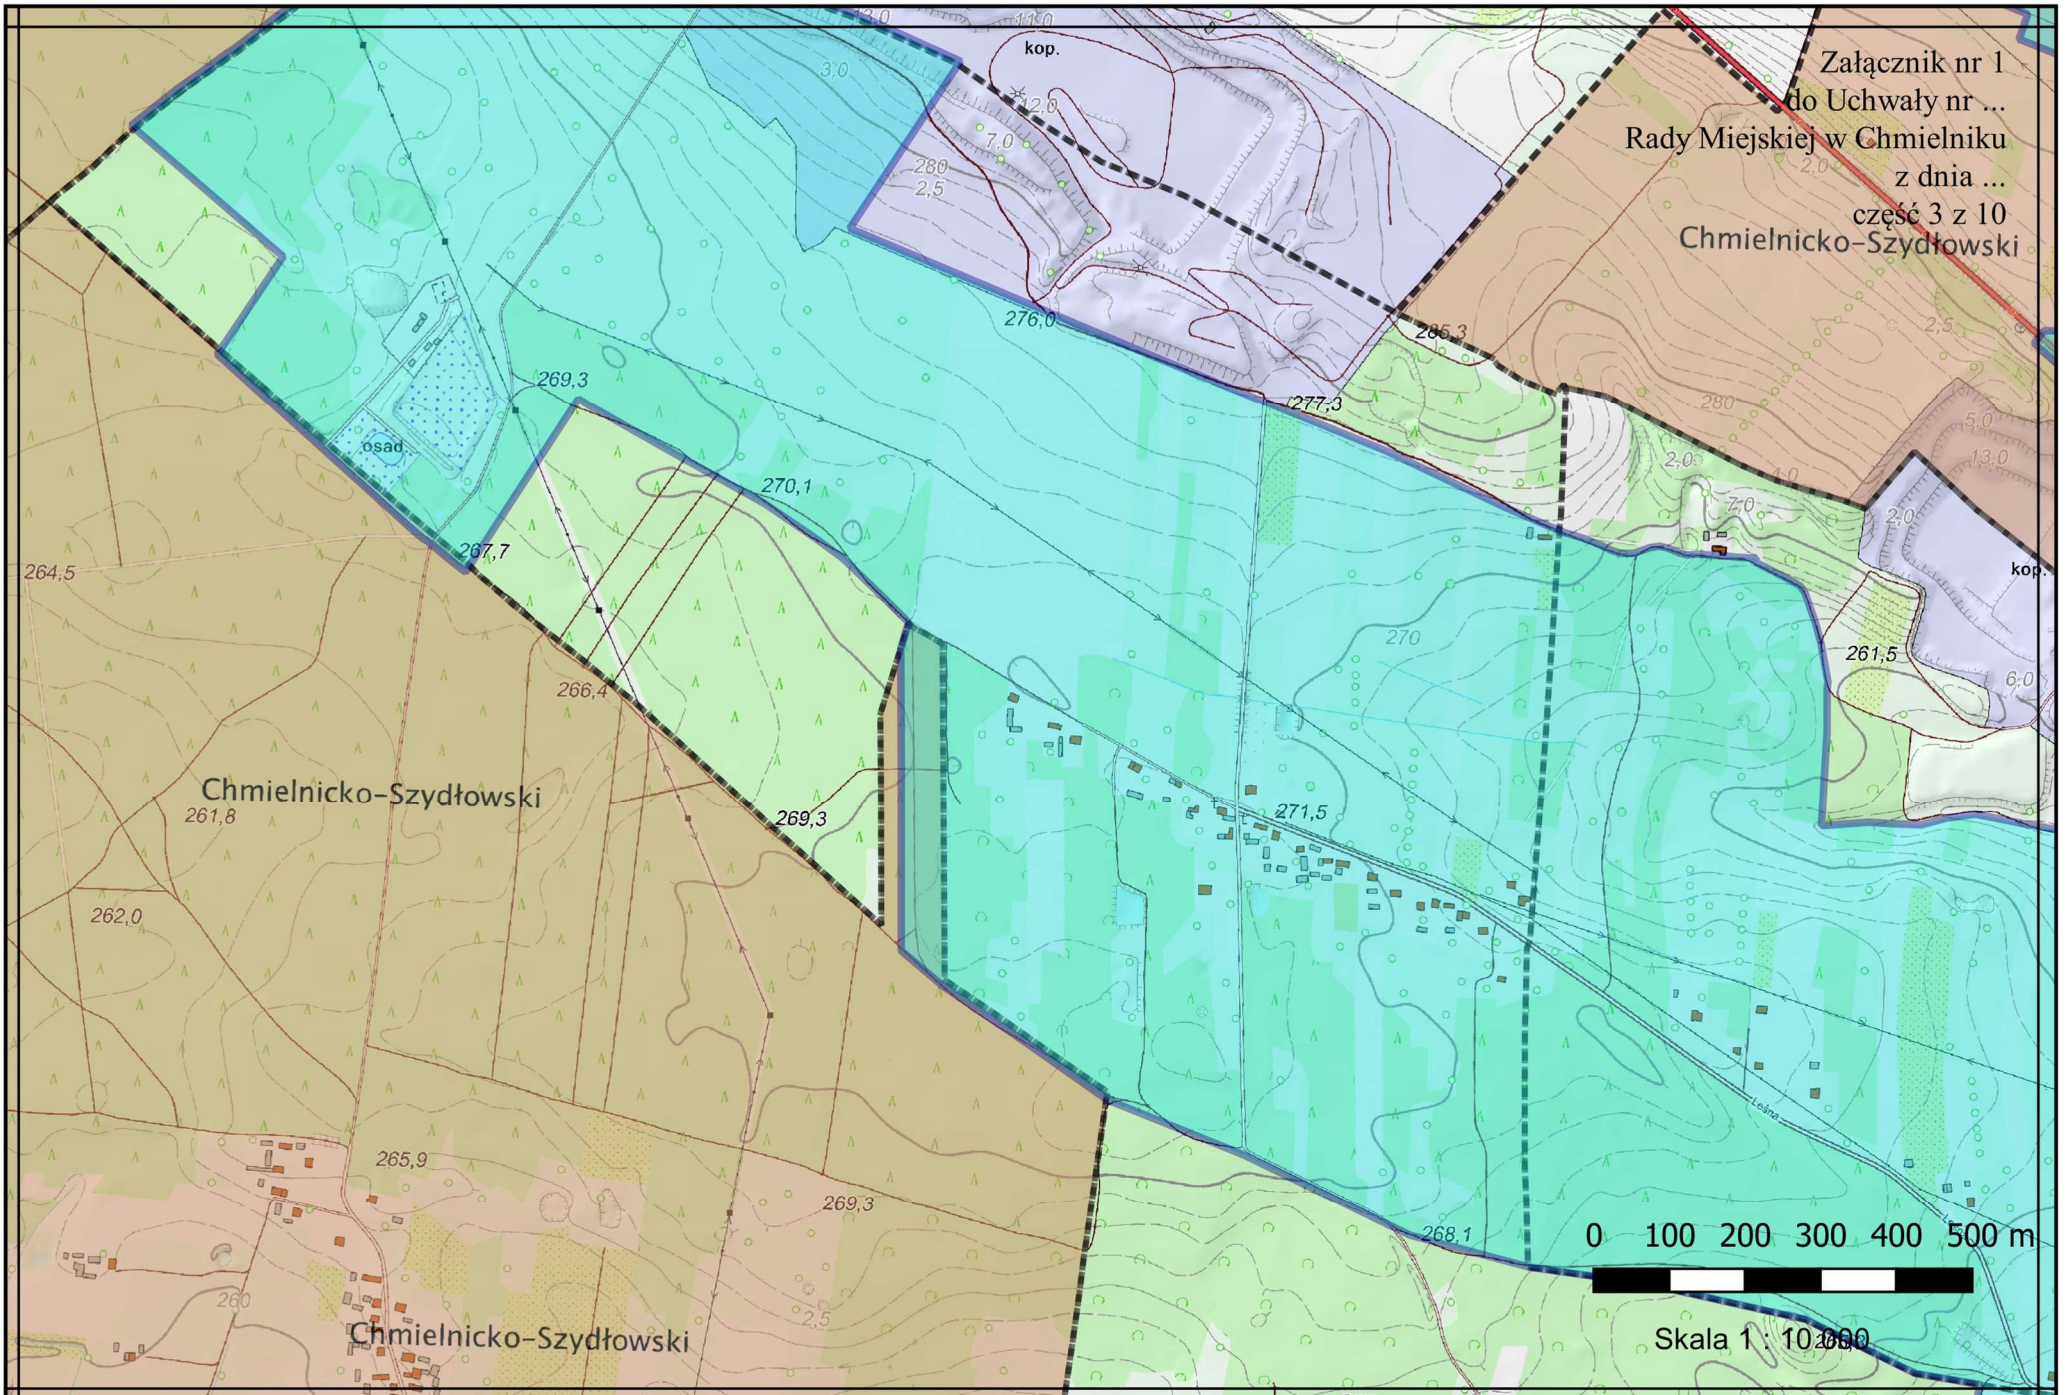


Chmielnicko-Szydłowski


Chmielnicko-Szydłowski

0 100 200 300 400 500 m

Skala 1 : 10 000

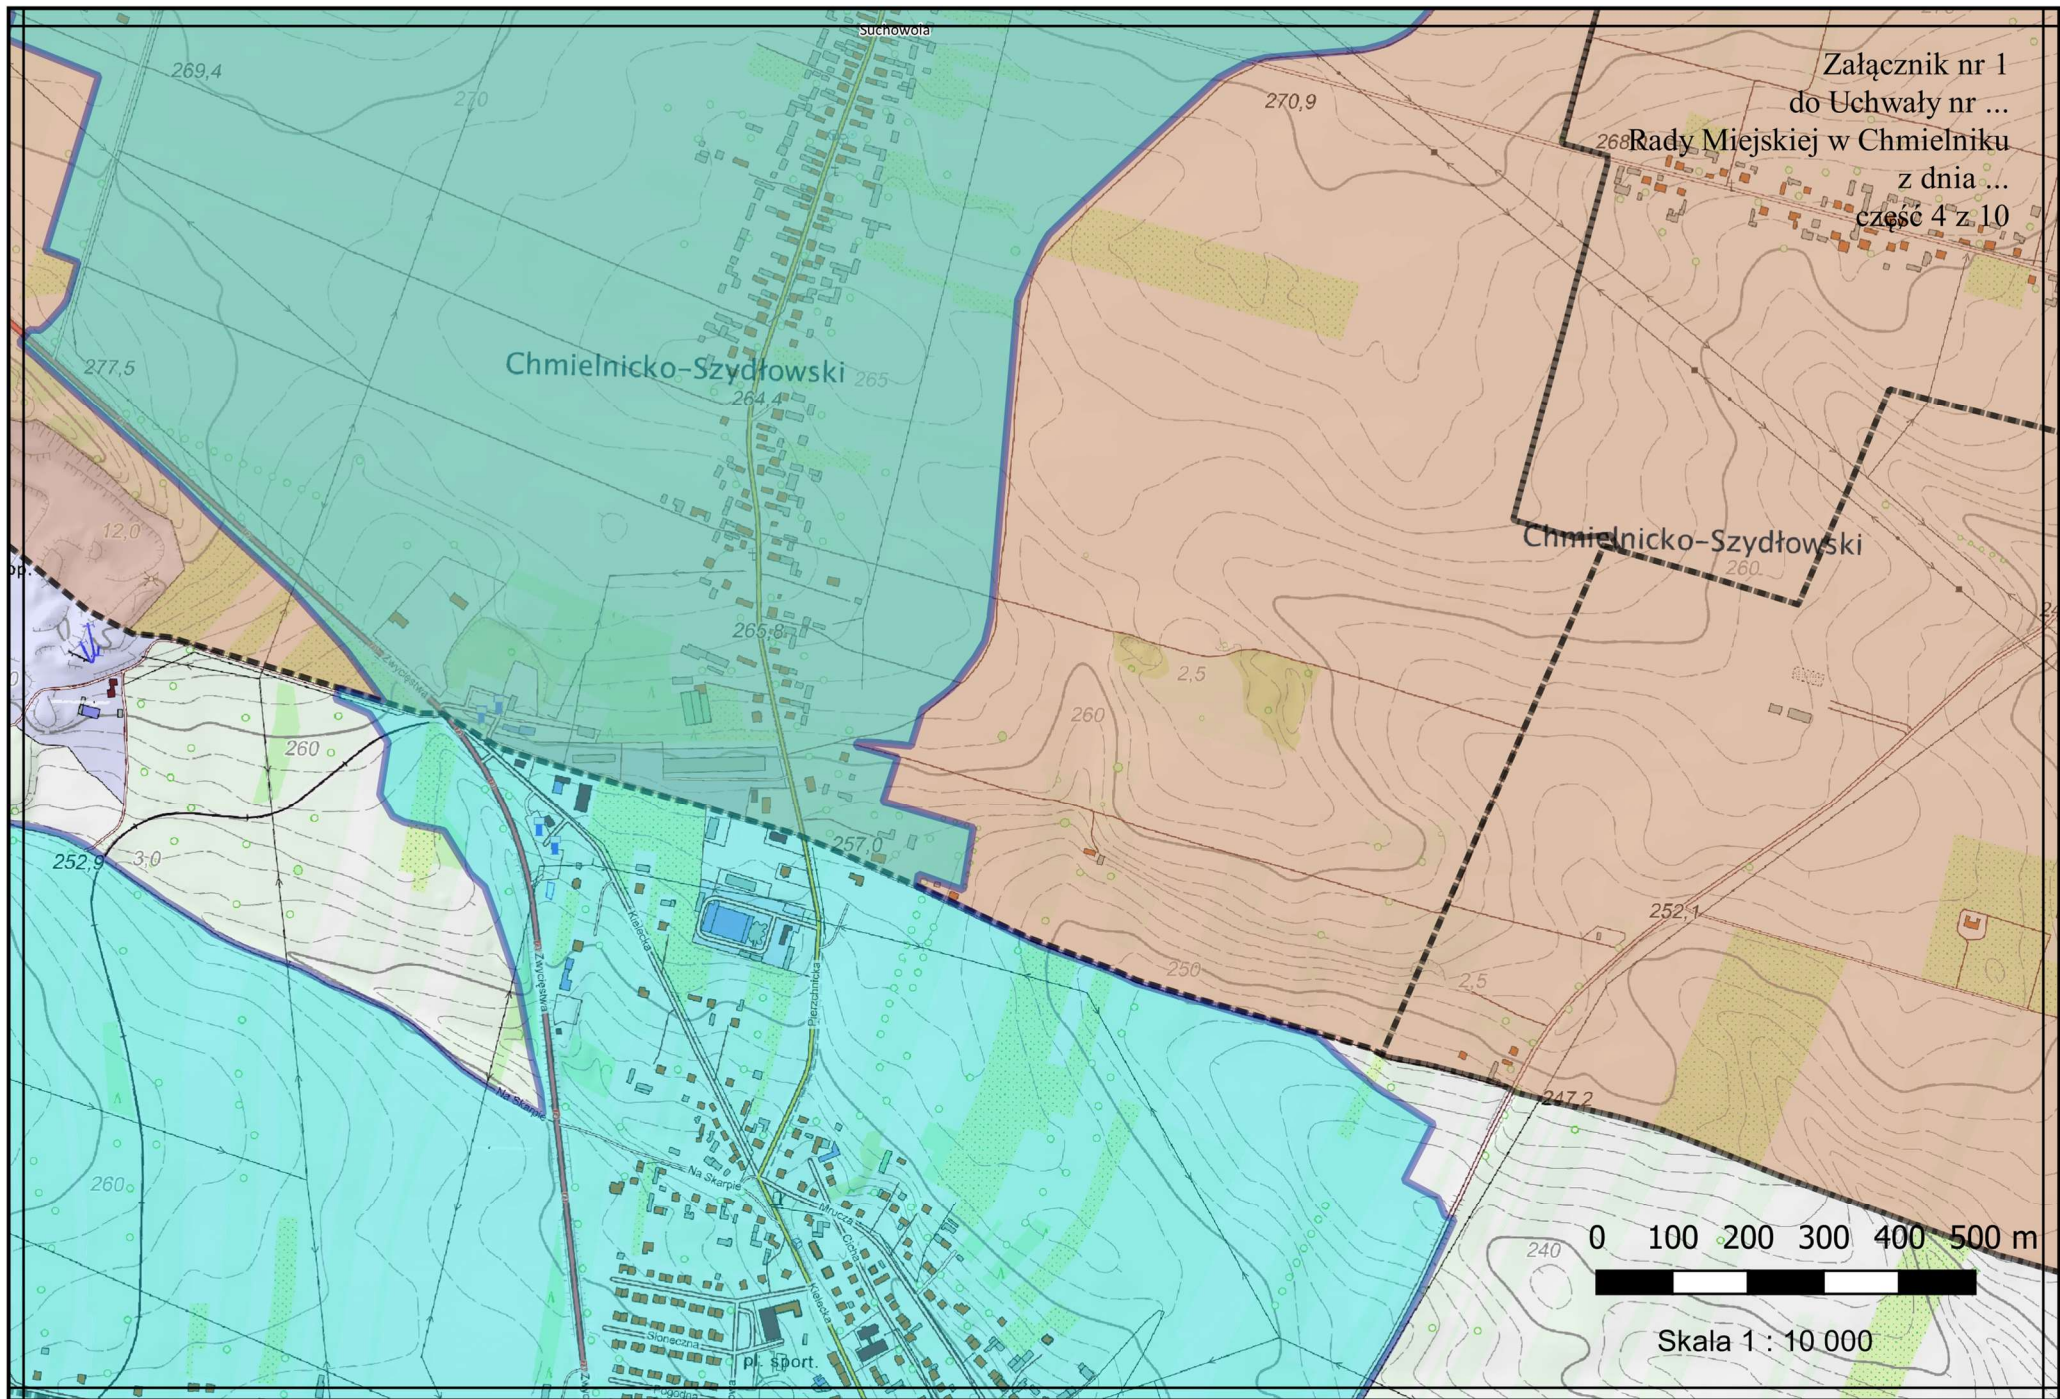

Załącznik nr 1
do Uchwały nr ...
Rady Miejskiej w Chmielniku
z dnia ...
część 5 z 10

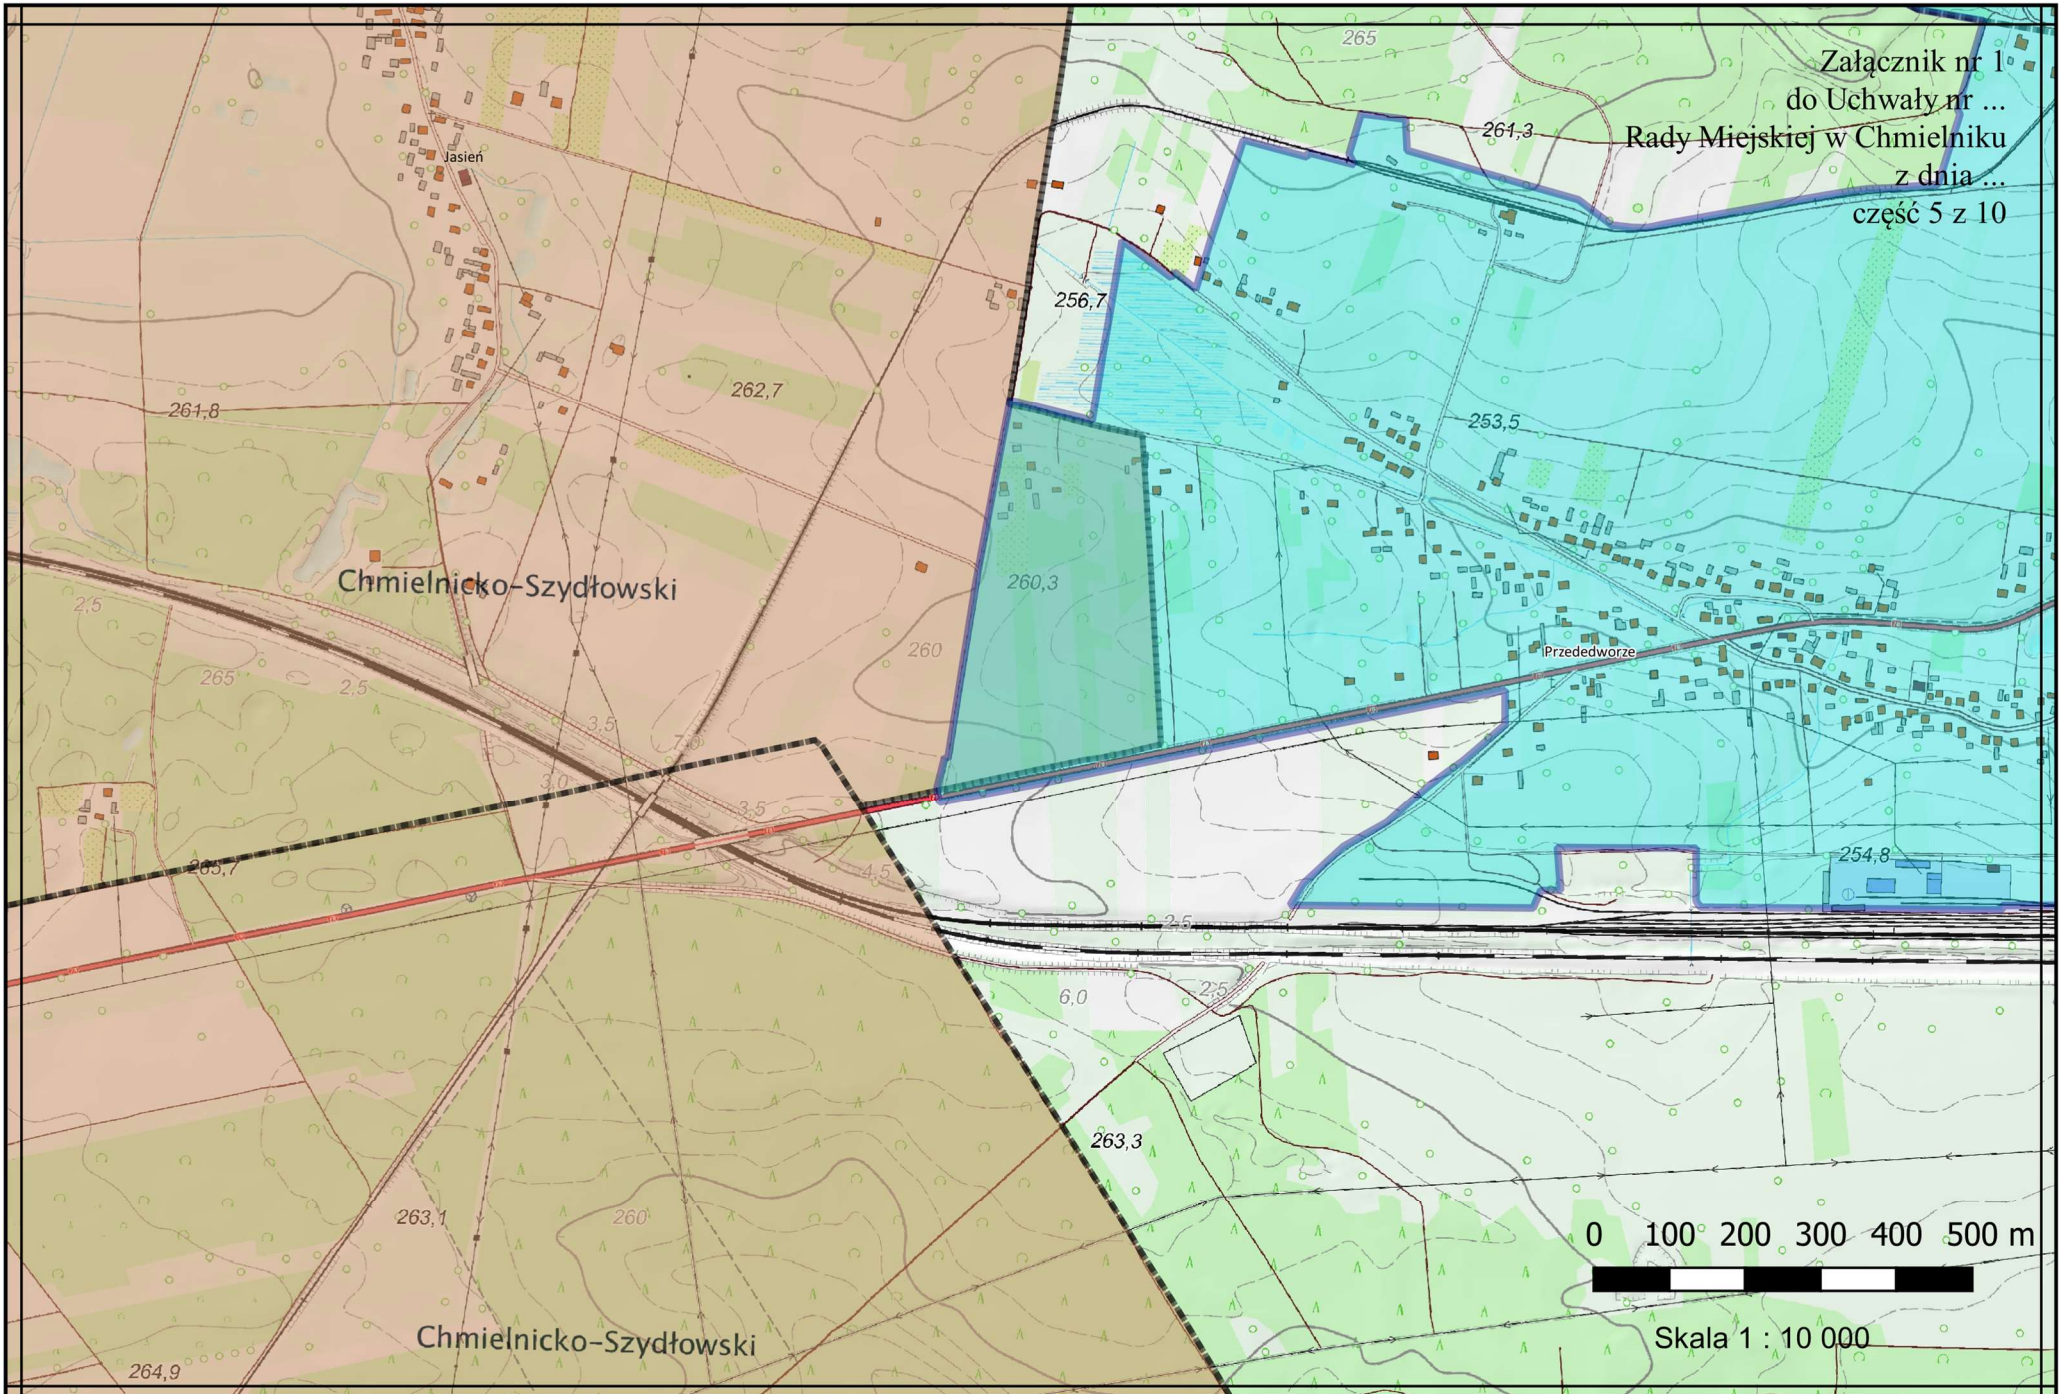


Skala 1 : 10 000


Załącznik nr 1
do Uchwały nr ...
Rady Miejskiej w Chmielniku
z dnia ...
część 6 z 10

**Rezerwe ujęcie wody
w Chmielniku**

**Oczyszczalnia ścieków
Chmielnik**

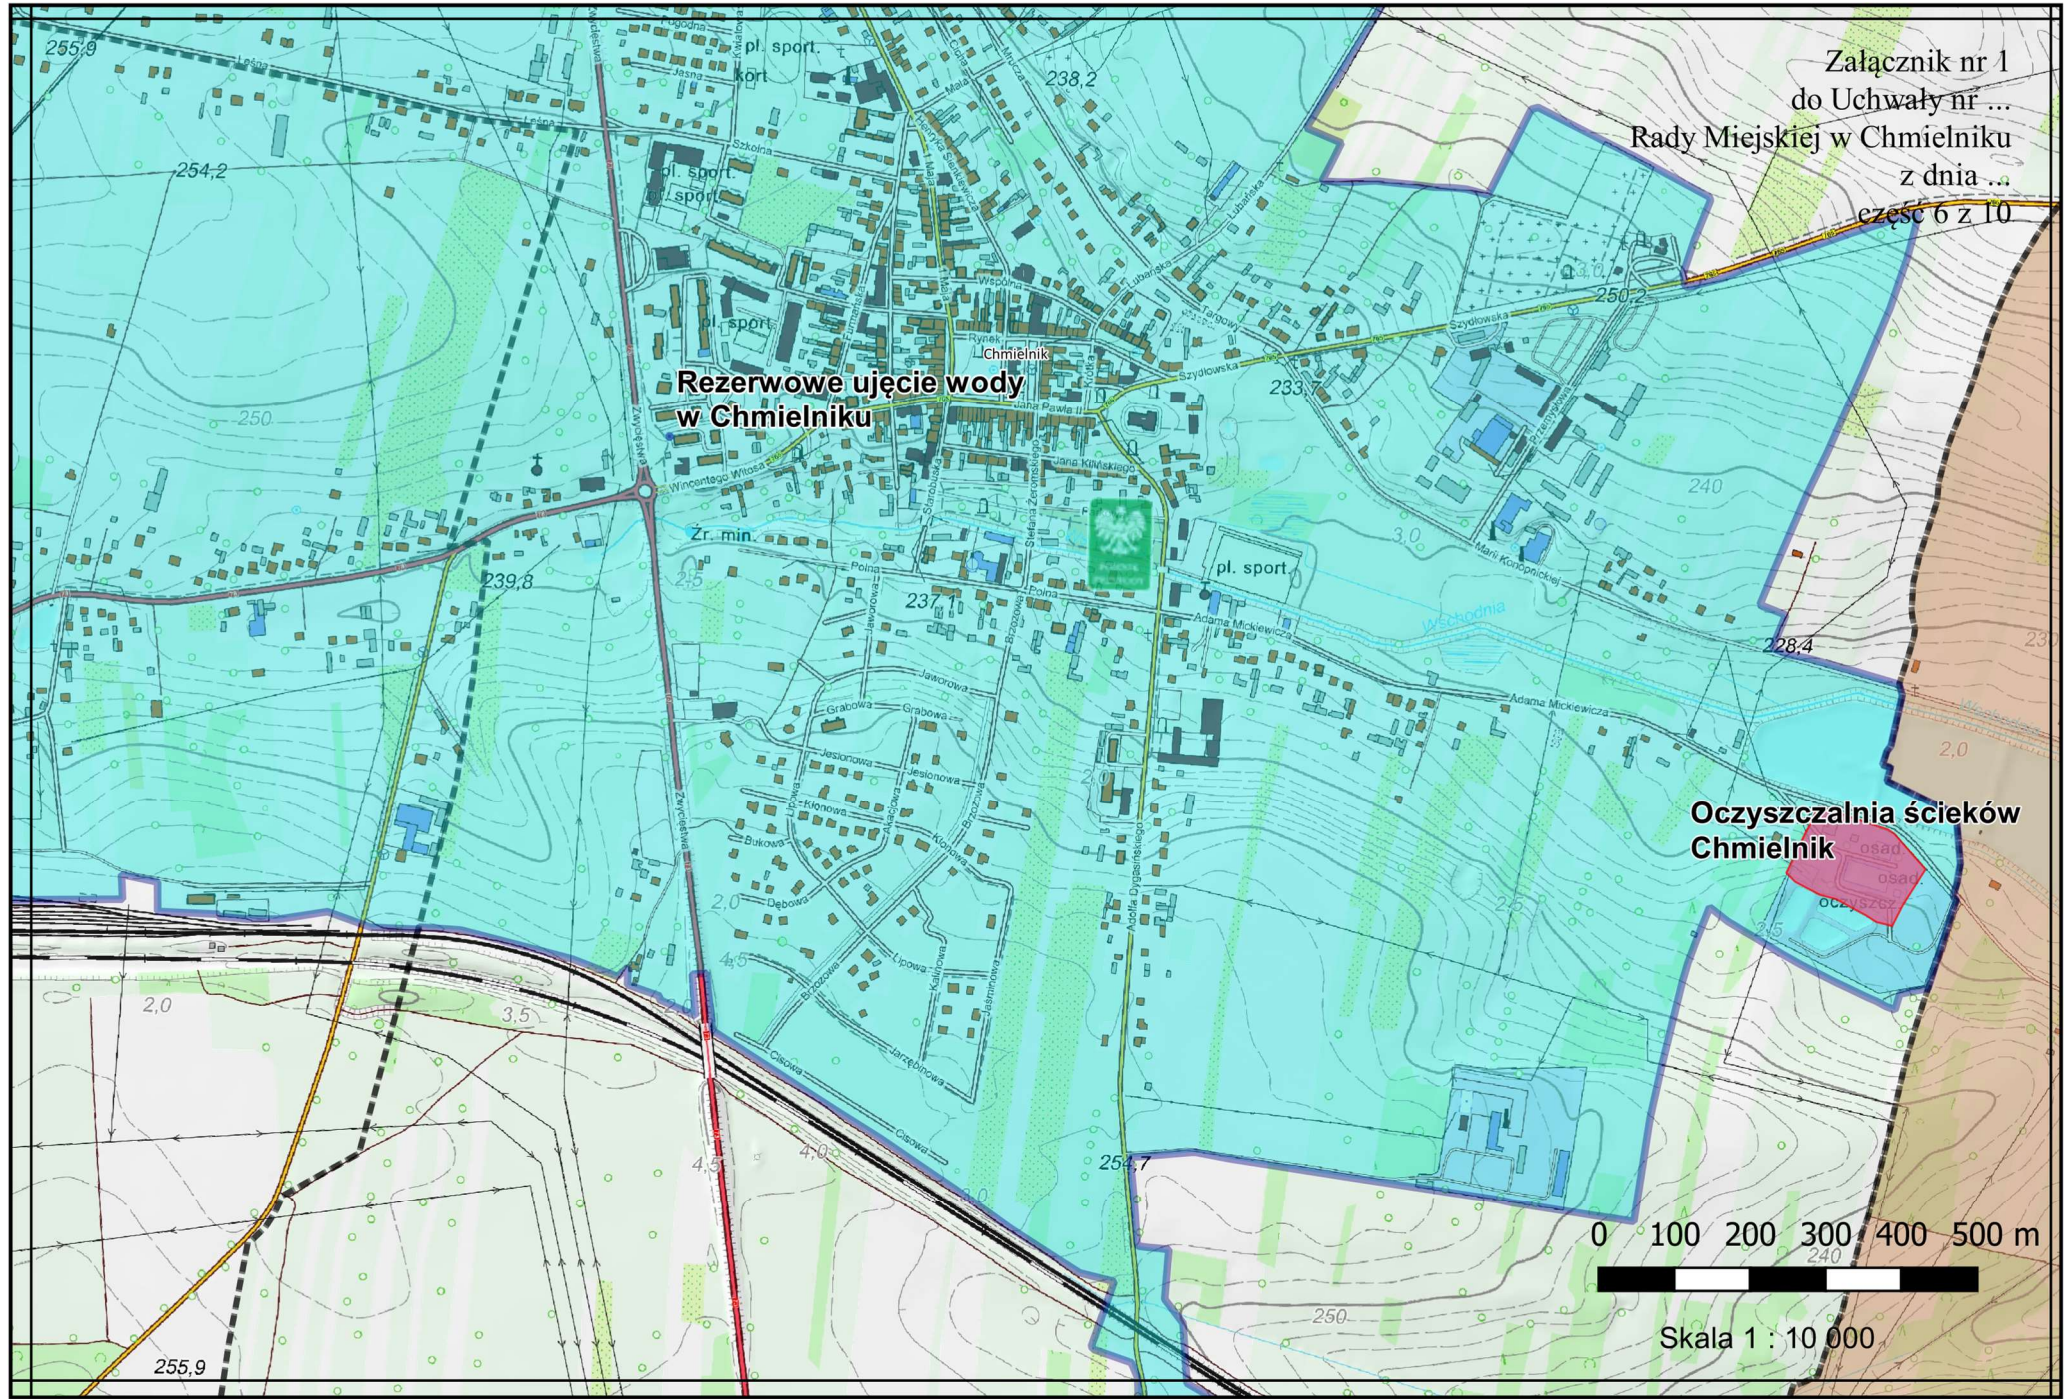

Skala 1 : 10 000

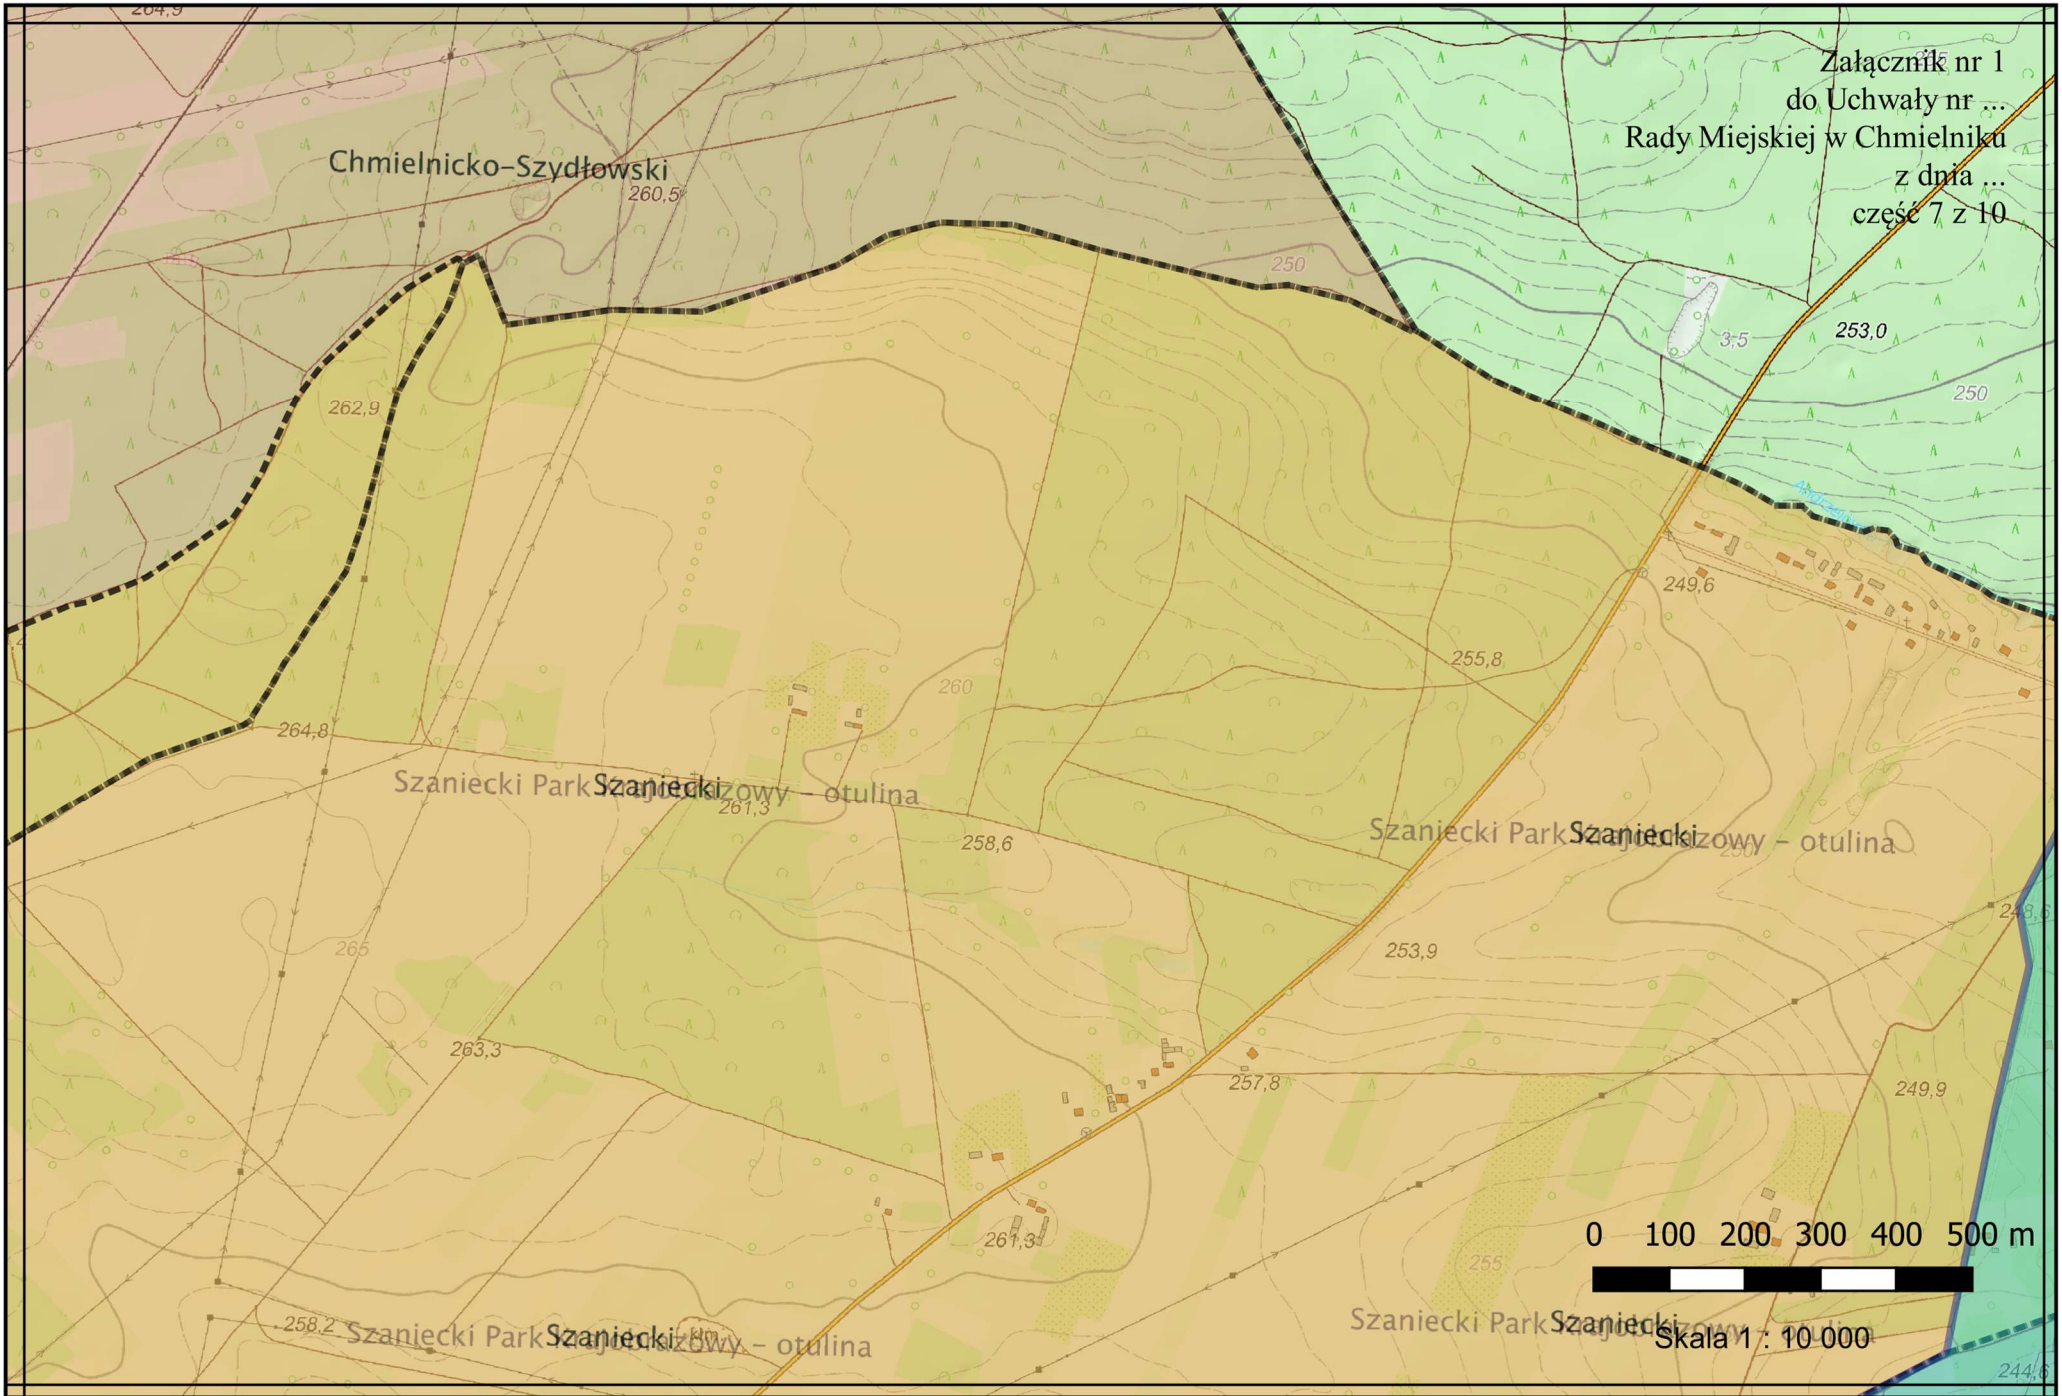

Załącznik nr 1
do Uchwały nr ...
Rady Miejskiej w Chmielniku
z dnia ...
część 7 z 10

Chmielnicko-Szydłowski
260,5

262,9

264,8

Szaniecki Park Szaniecki z wy - otulina
261,3

260

258,6

Szaniecki Park Szaniecki z wy - otulina
260

253,9

263,3

261,3

257,8

249,9

Szaniecki Park Szaniecki z wy - otulina
258,2


Szaniecki Park Szaniecki z wy - otulina
255

0 100 200 300 400 500 m


Skala 1 : 10 000

244,6

Załącznik nr 1
do Uchwały nr ...
Rady Miejskiej w Chmielniku
z dnia ...
część 8 z 10

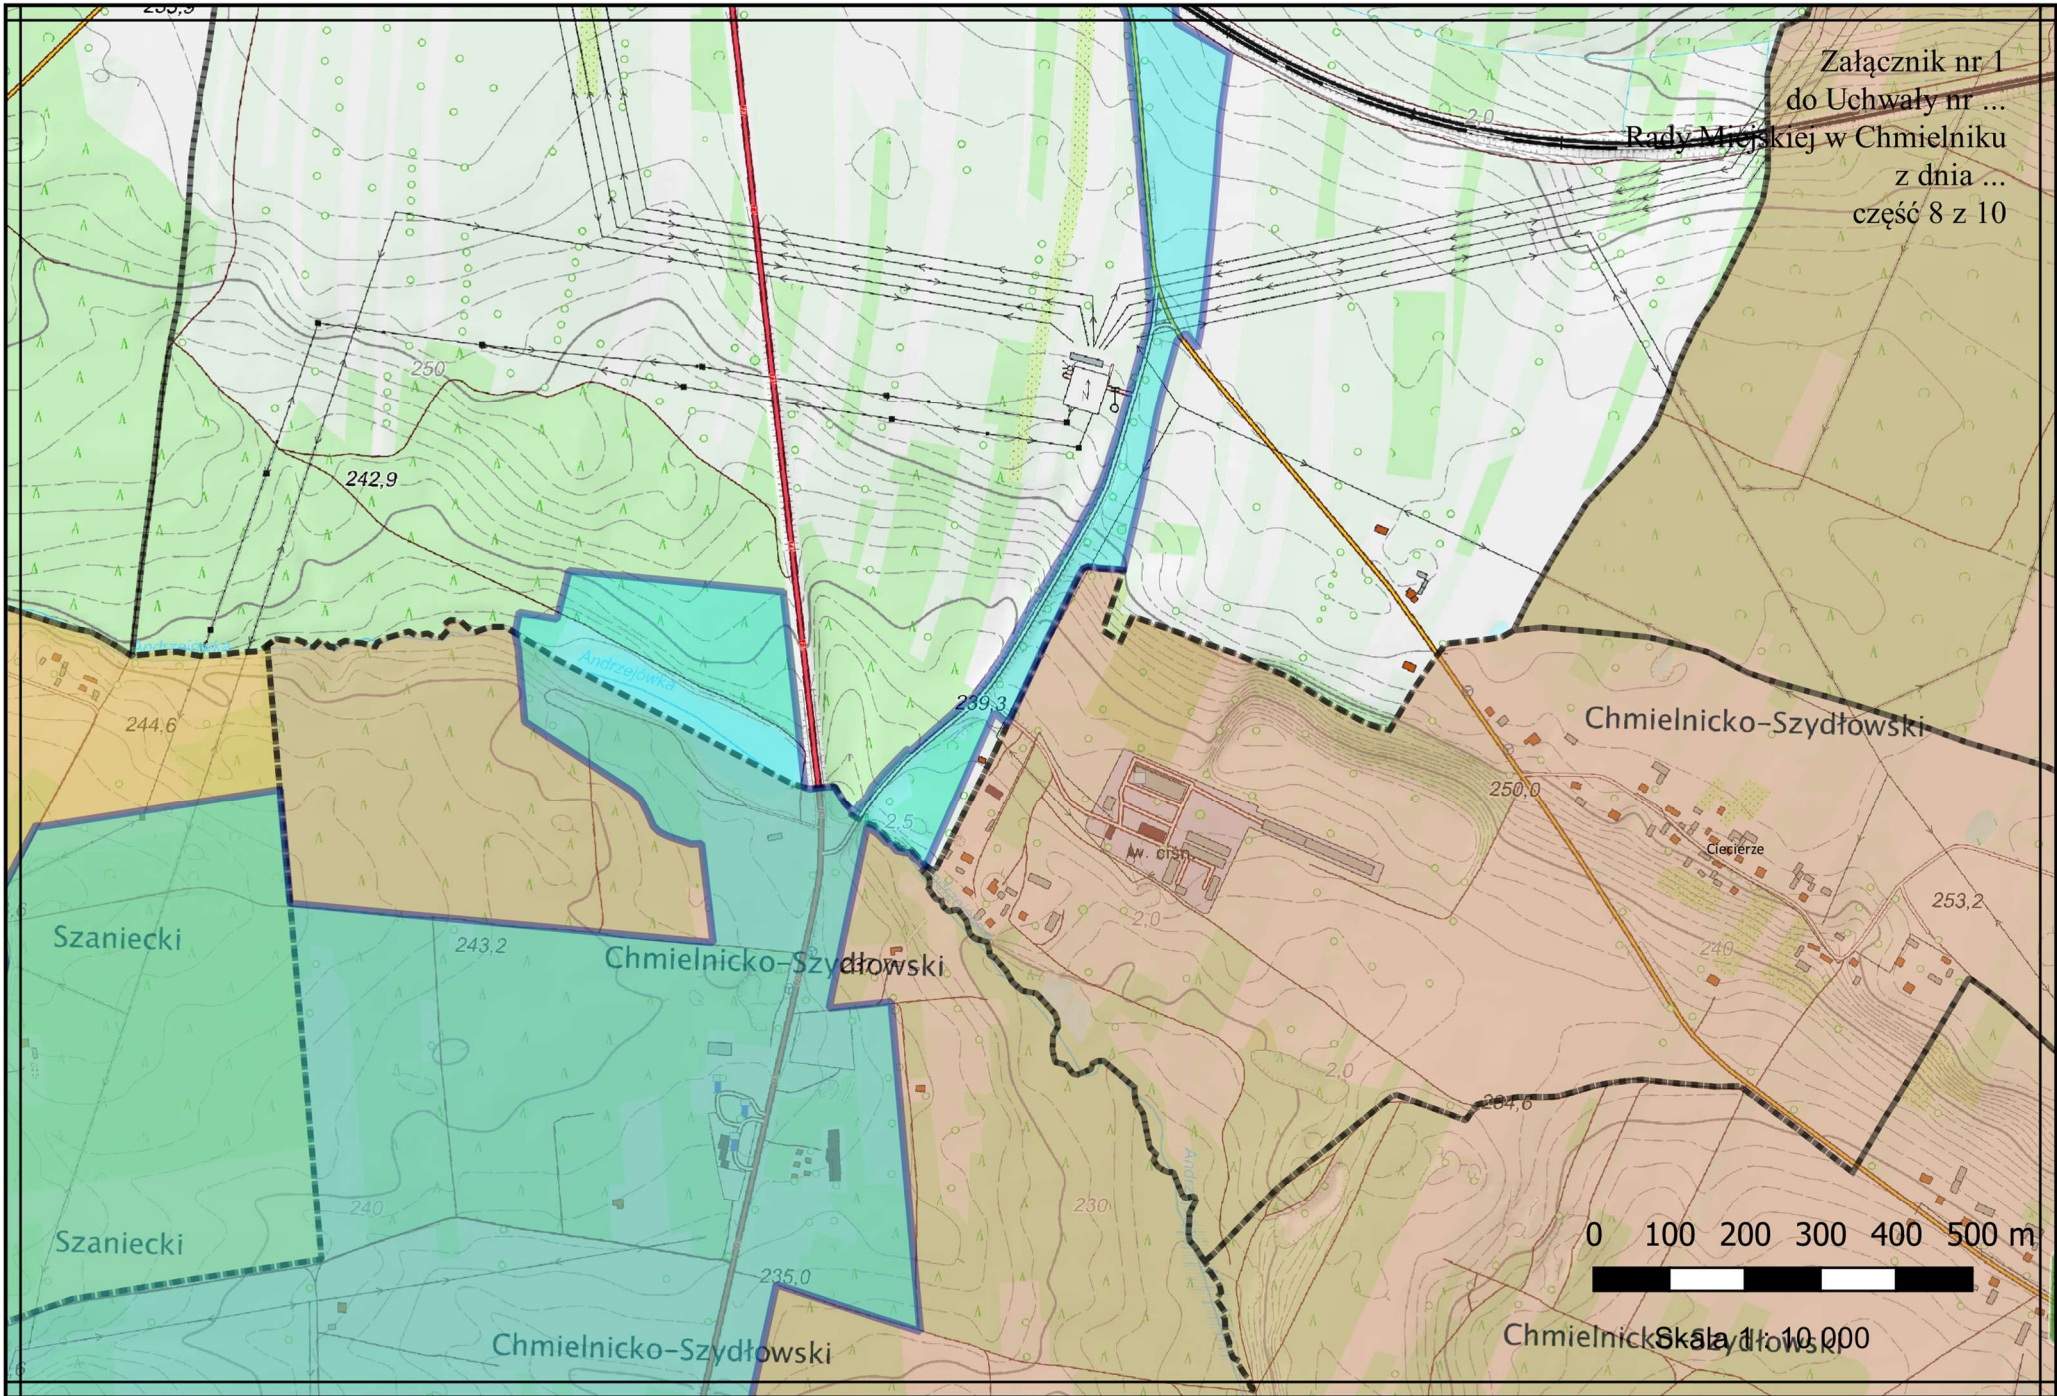

Chmielnicko-Szydłowski Skala 1:10 000

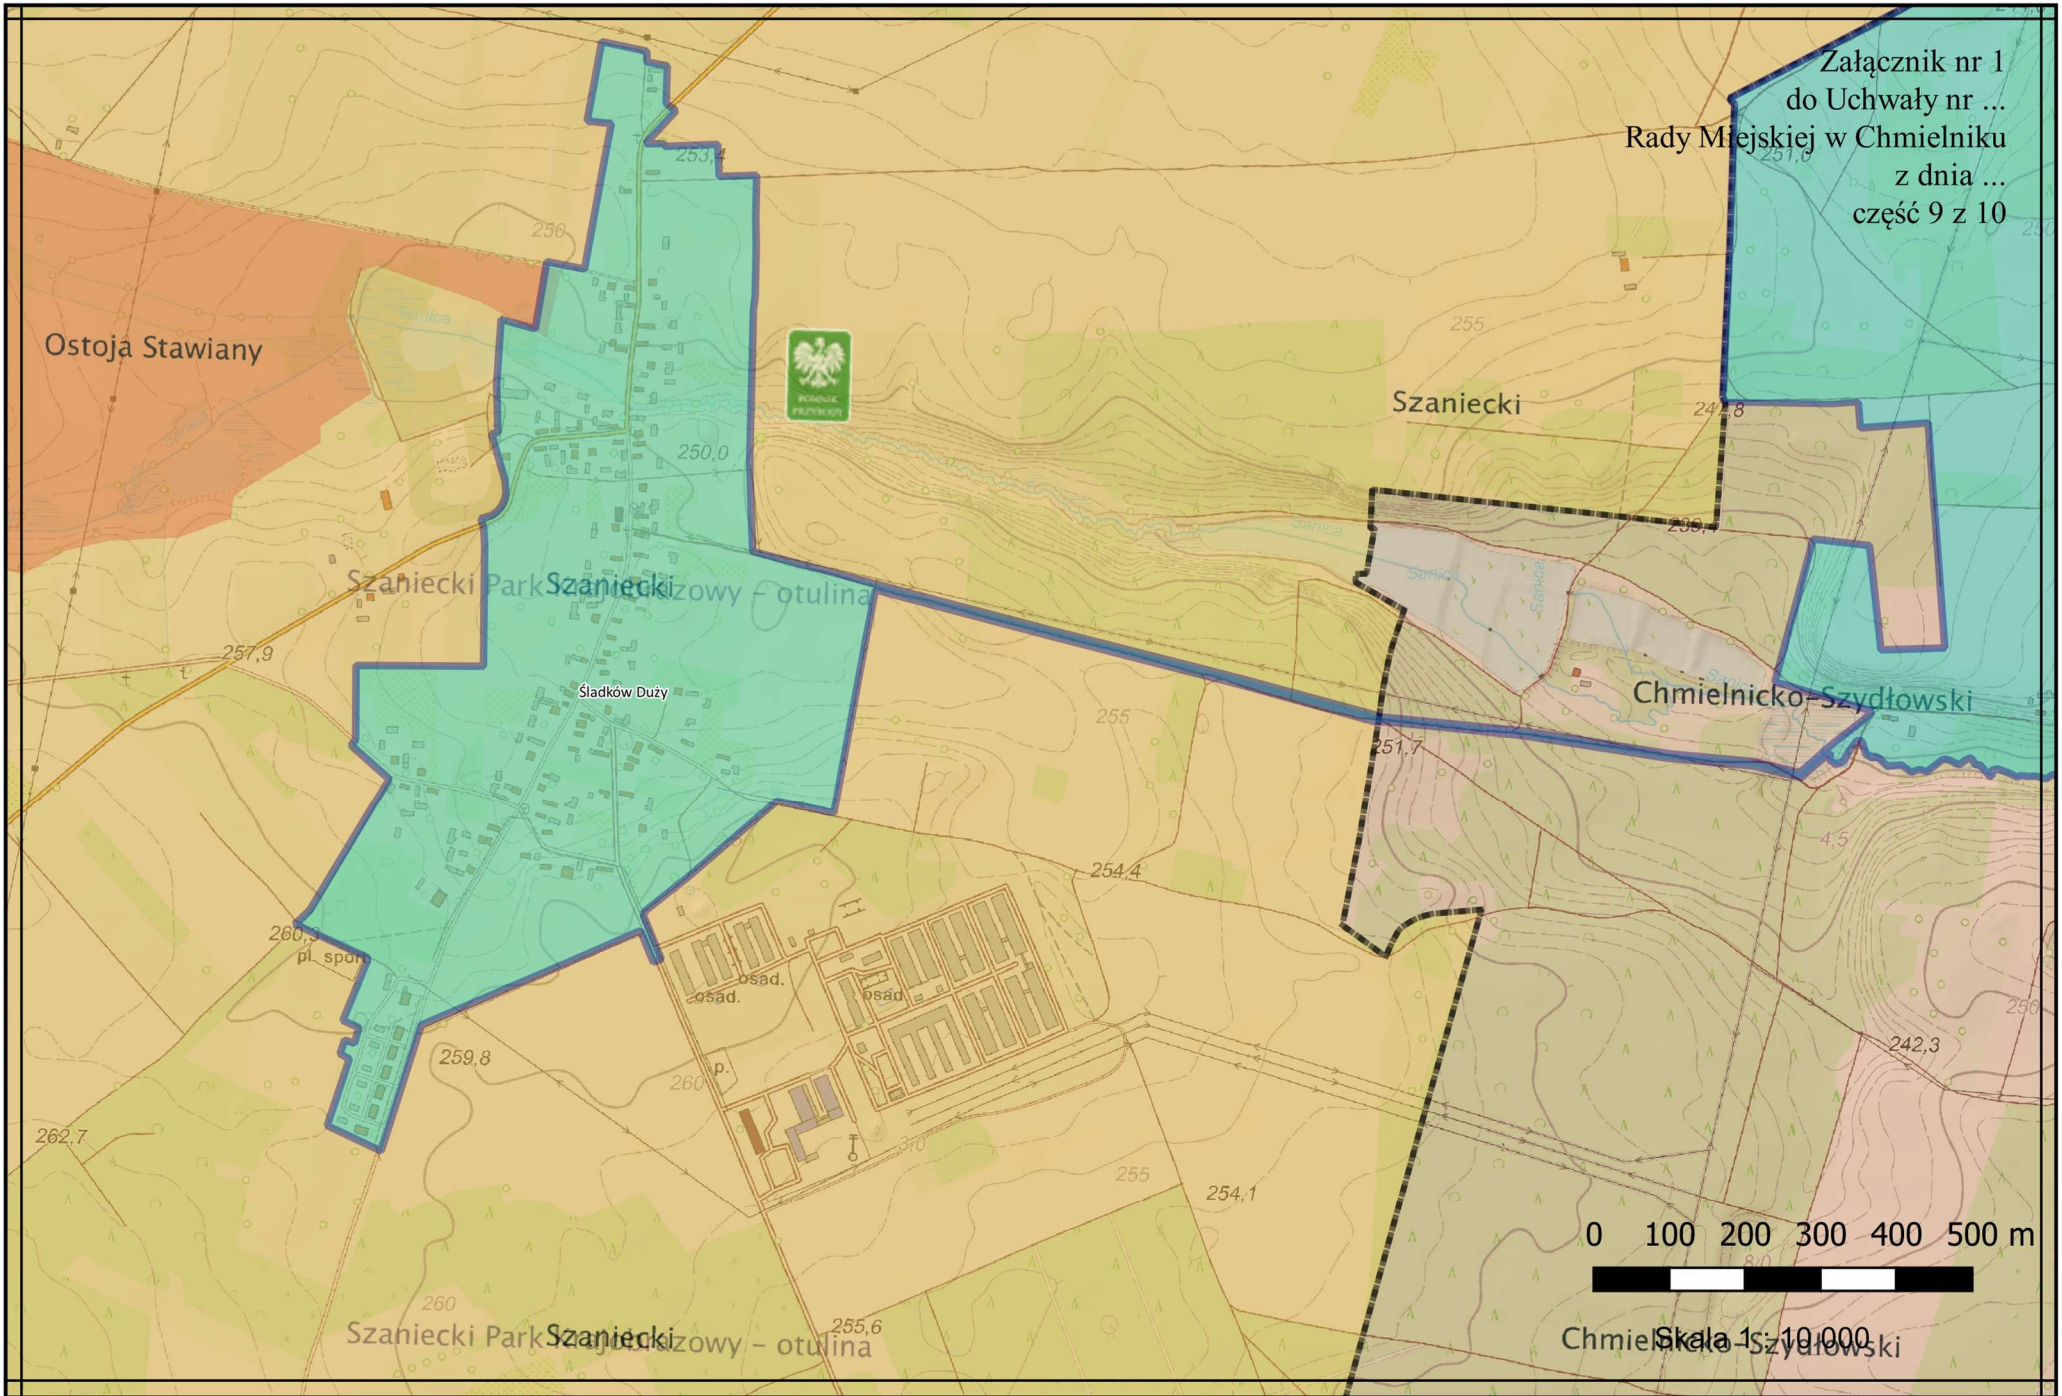

Załącznik nr 1
do Uchwały nr ...
Rady Miejskiej w Chmielniku
z dnia ...
część 9 z 10



Ostoja Stawiany

Szaniecki Park Szaniecki
Szanieckizowy - otulina

Szaniecki


Chmielnicko-Szydłowski



Skala 1:10 000

Szaniecki Park Szaniecki
Szanieckizowy - otulina

Załącznik nr 1
do Uchwały nr ...
Rady Miejskiej w Chmielniku
z dnia ...
część 10 z 10

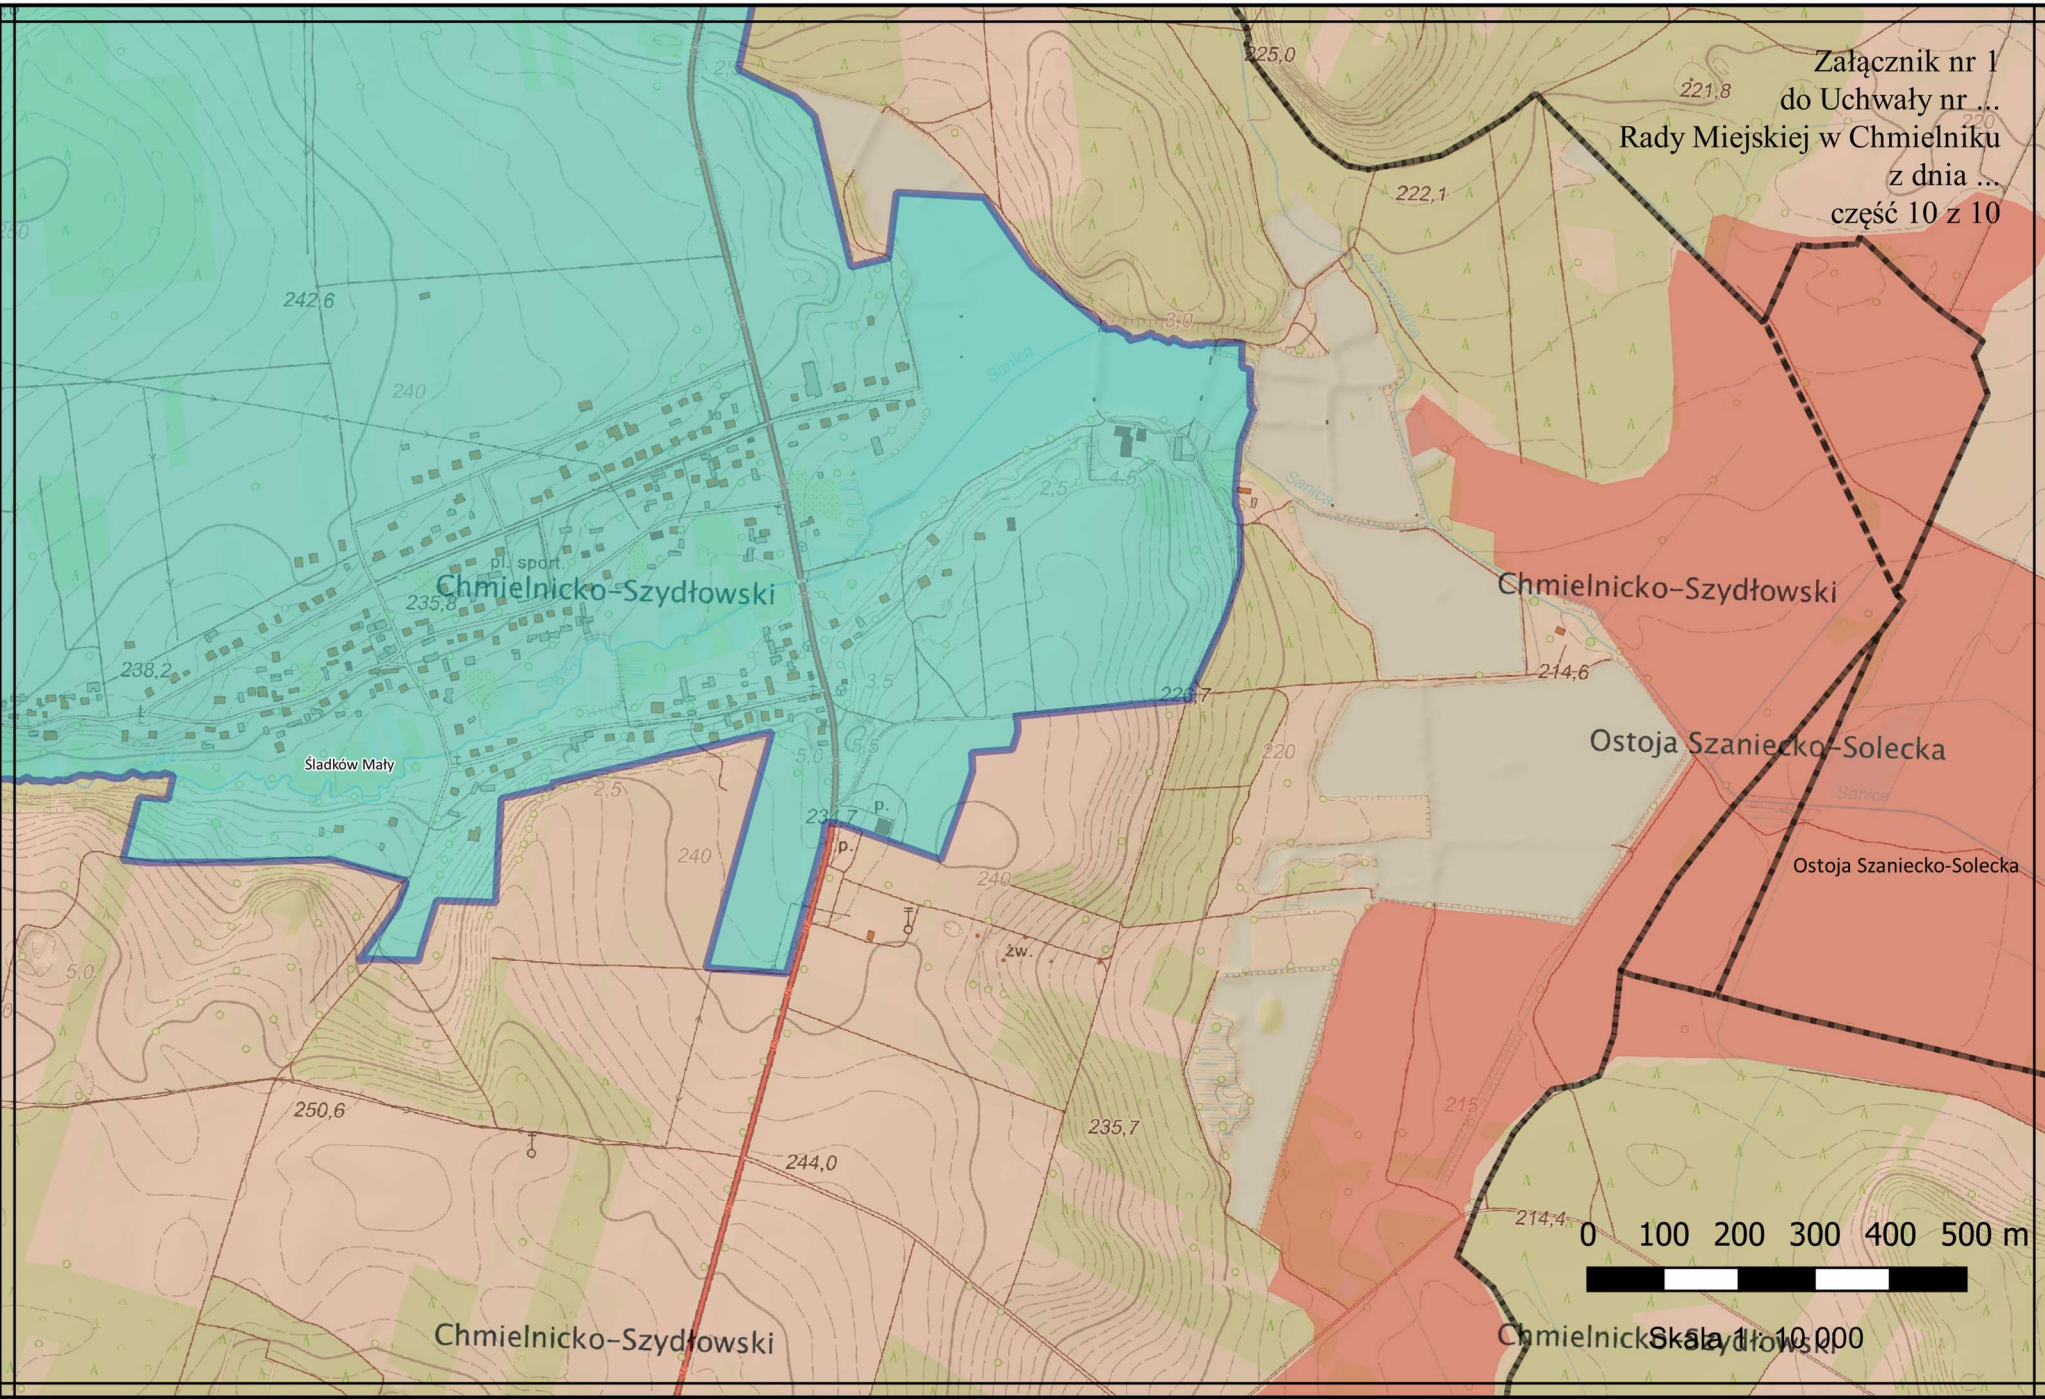

Chmielnicko-Szydłowski

Chmielnicko-Szydłowski

0 100 200 300 400 500 m

Skala 1:10,000