


**WYRYS ZE STUDIUM UWARUNKOWAŃ I KIERUNKÓW ZAGOSPODAROWANIA PRZESTRZENNEGO MIASTA I GMINY CHMIELNIK**  
**SKALA 1: 20 000**

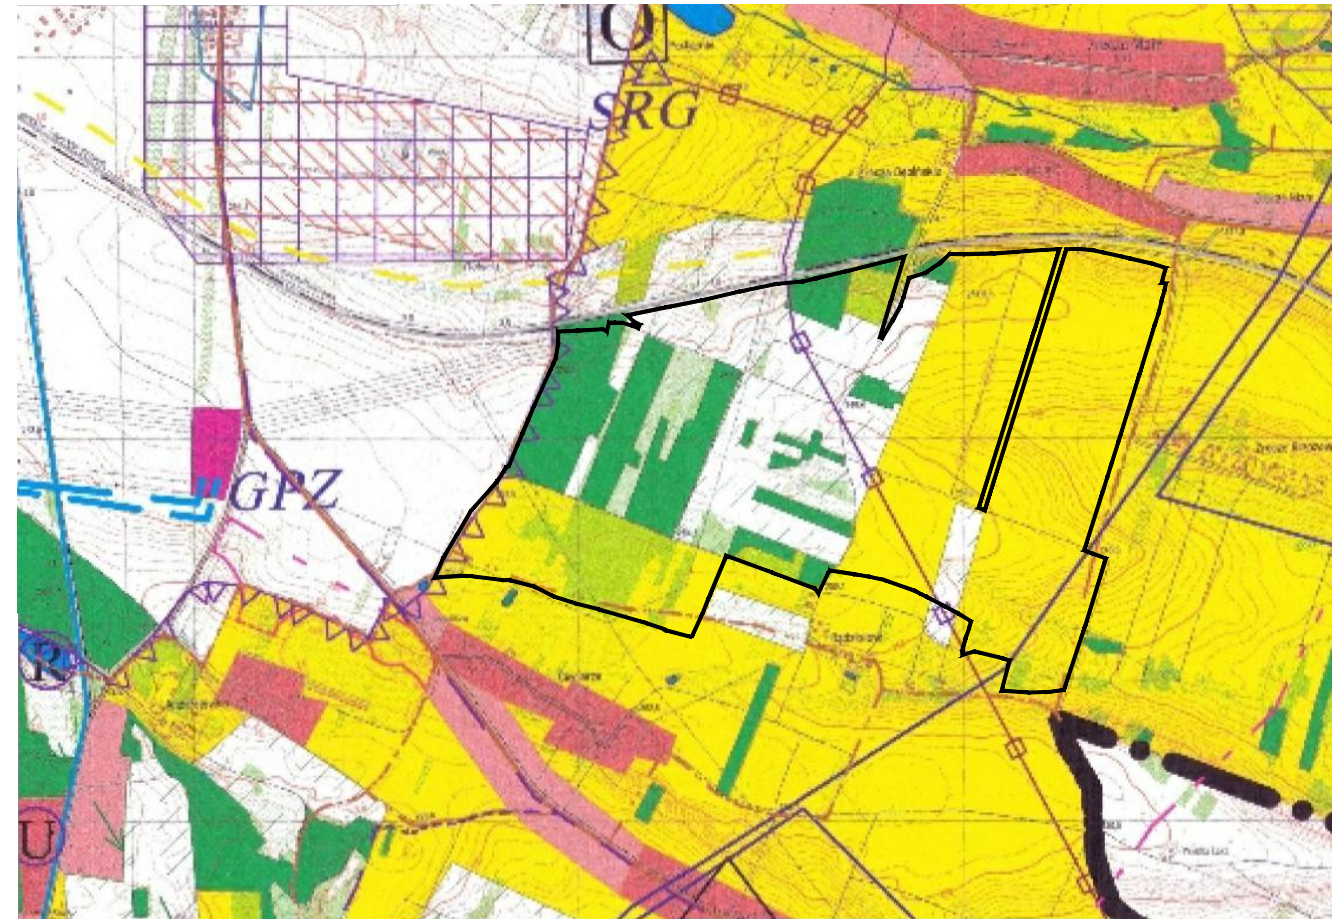

- LEGENDA:**
- lasy
  - rzeki i wody otwarte
  - drogi krajowe
  - drogi wojewódzkie
  - drogi powiatowe
  - Linia Hutniczo - Starkowa i linia nr 70
  - kolej wąskotorowa
  - projektowana obwodnica
  - granica Szanieckiego Parku Krajobrazowego
  - granica otuliny Szanieckiego Parku Krajobrazowego
  - granica Chmielnicko - Szydłowskiego OCK
  - granica otuliny Nadnidziańskiego Parku Krajobrazowego
  - korytarz ekologiczny
  - strefy wskazane do zalesień
  - mieszkaniowe z usługami
  - potencjalnie mieszkaniowo - usługowe
  - obszary rolniczej przestrzeni produkcyjnej
  - w tym z dopuszczeniem do zabudowy w siedliskach rolniczych
  - tereny przemysłowe
  - tereny wyłączone z zabudowy


- GRANICA OBSZARU OBJĘTEGO PLANEM
- gazociąg wysokociśnieniowy
- obszary przewidziane do rehabilitacji
- tereny zalewowe (zg. z operatem pow.)

Poprawienie w/w zapisów w załączniku nr 1 z dnia 04.03.2019 r.	
Organ planistyczny	STAROSTA KIELECKI
Nazwa nadzoru technicznego	Magdalena Kozakiewicz
Data wykonania kopii	04.03.2019
Imię, nazwisko i podpis osoby odpowiedzialnej za kopię	<i>[Signature]</i>

Wieloletni plan zagospodarowania przestrzennego  
 Powiat: KIELECKI  
 gmina: Chmielnicki  
 miejscowość: Małe, Wąsosz, Szydłowiec  
 Skala: 1:5000  
 Nr mapy: G.V.1:5612.A.1006.2018



**MIEJSOWY PLAN ZAGOSPODAROWANIA PRZESTRZENNEGO CZĘŚCI OBSZARU SOŁECTWA ZRECZE MAŁE NA TERENIE GMINY CHMIELNIK**

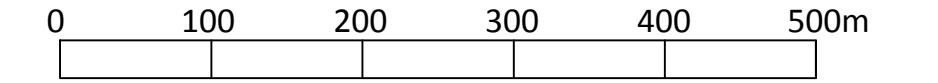

**OZNACZENIA NA RYSUNKU:**  
**USTALENIA PLANU:**

- GRANICA OBSZARU OBJĘTEGO PLANEM
- R TERENY UPRAW ROLNYCH
- RŁ TERENY ŁĄK I PASTWISK
- ZL TERENY LASÓW ISTNIEJĄCYCH
- ZLZ TERENY ZALESIEŃ
- KDR TERENY DRÓG TRANSPORTU LEŚNEGO I ROLNEGO
- KDD ISTNIEJĄCA DROGA PUBLICZNA KLASY DOJAZDOWEJ (D)
- LINIA ROZGRANICZAJĄCA TERENY O RÓŻNYM PRZEZNACZENIU I RÓŻNYCH ZASADACH ZAGOSPODAROWANIA
- STREFA OCHRONY KONSERWATORSKIEJ STANOWISK ARCHEOLOGICZNYCH
- ISTNIEJĄCA NAPONOWA LINIA ELEKTROENERGETYCZNA ŚREDNIEGO NAPIĘCIA 15KV WRAZ ZE STREFĄ ODDZIAŁYWANIA
- ISTNIEJĄCY GAZOCIĄG WYSOKIEGO CIŚNIENIA DN 300 WRAZ ZE STREFĄ KONTROLOWANĄ
- GRANICA ROLNO LEŚNA

**OZNACZENIA INFORMACYJNE:**

- GRANICA CHMIELNICKO-SZYDŁOWSKIEGO OBSZARU CHRONIONEGO KRAJOBRAZU
- NUMER EWIDENCYJNY DZIAŁKI
- STANOWISKA ARCHEOLOGICZNE

Autorska Pracownia Projektowa mgr inż. arch. Regina Kozakiewicz Opalka 25-115 Kielce ul. Ściegiennego 121/48, tel. fax 41 347-63-60, 0502-599-015	
	mgr inż. arch. Regina Kozakiewicz Opalka upr. urb. nr 1426/94
RYSUNEK PLANU ZAŁ. NR 1 DO UCHWAŁY ..... RADY MIEJSKIEJ W CHMIELNIKU Z DNIA .....	
skala: 1:5000	data wydruku: 03.02.2021r.