Wykonany montaż 2 szt. słupów oświetlenia ulicznego na istniejących słupach nr 7,8 wraz z oprawami i montażem kabla ziemnego na dł. 97 m i wykonanym nowym punktu zapalania

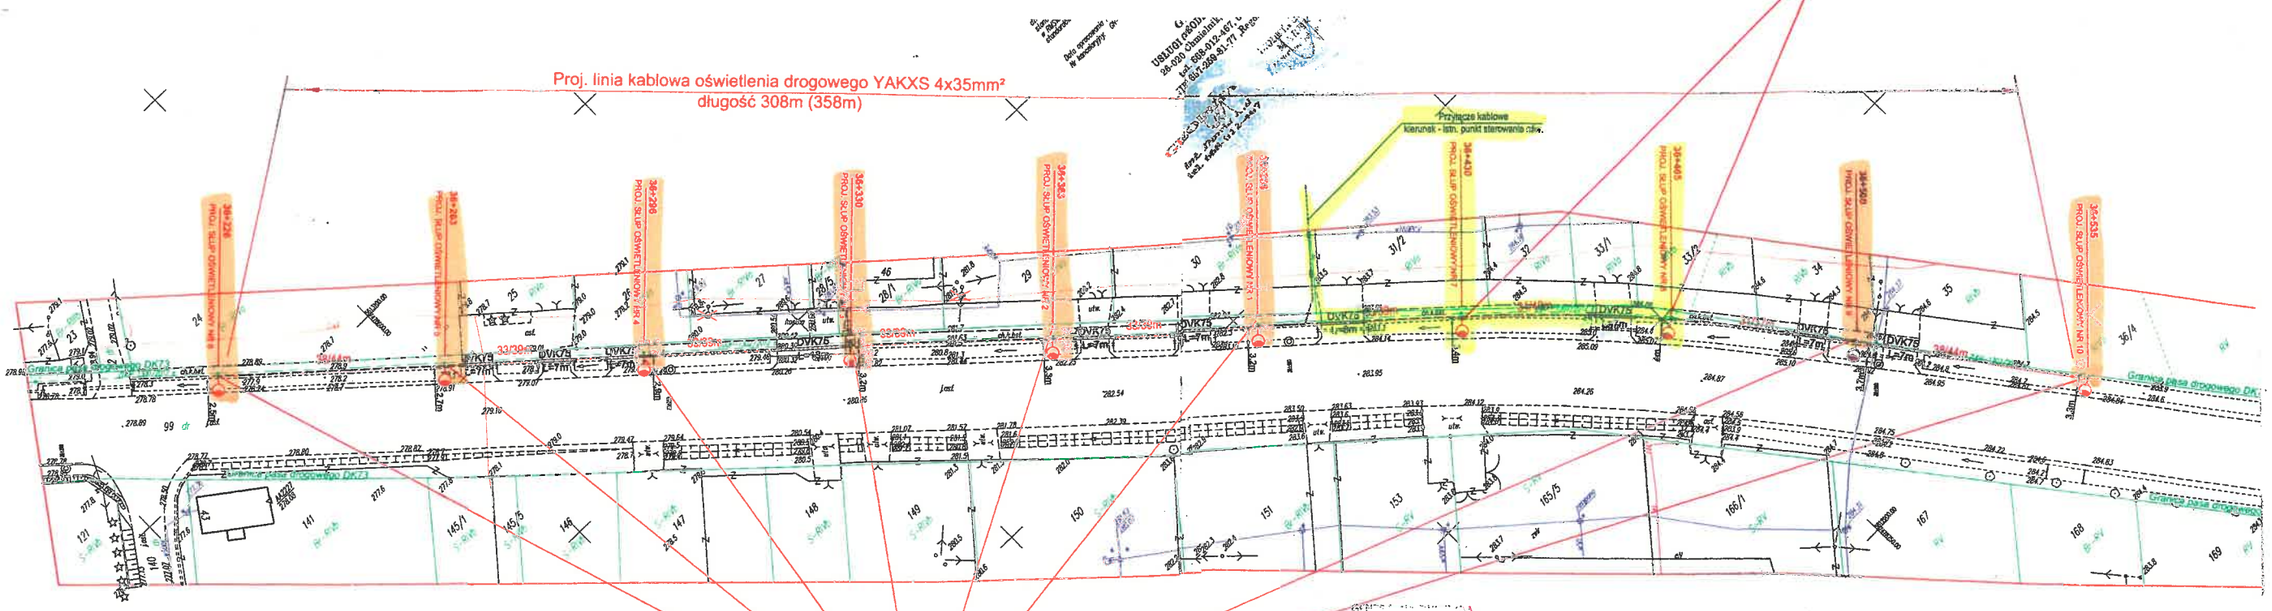

Planowane do realizacji wykonanie montażu 8 szt. słupów o nr 1,2,3,4,5,6,9,10 wraz z montażem nowych 5 szt. lamp oświetleniowych i przełożeniem 3 szt. istniejących lamp z ułożeniem kabla na dł.211 m

Odbiór
22.01.2020r.
Dz.U.: 23.4640.16.2019.Ka

M. Korzowska

PROJEKTOWANIE I WYKONAWSTWO
Inż. Andrzej
26-100 Busko-Zdrój
tel. 668-912-467
w. ambrzolewski@gmail.com
NIP 655-157-43-82 REG

Inwestor: Gmina Chmielnik, Plac Kościuszki 7, 36-020 Chmielnik	Adres inwestycji: Celiny, gm. Chmielnik działka nr ewid. 90

	Imię i Nazwisko	Nr uprawnień
Projektował:	mgr inż. Jacek Ambrzolewicz	2000/KRAKPODGK
Sprawdził:	inż. Mirosław Ambrzolewicz	—

Faza opracowania: Projekt budowlano-wykonawczy	Branża: Drogowa	Format arkusza: A2/A3

Tytuł rysunku: PROJEKT ZAGOSPODAROWANIA TERENU

Obiekt: Przebudowa drogi krajowej nr 73 polegająca na rozbudowie chodnika drogowego w miejscowości Celiny