


Ułożenie wodociągu w wykopie

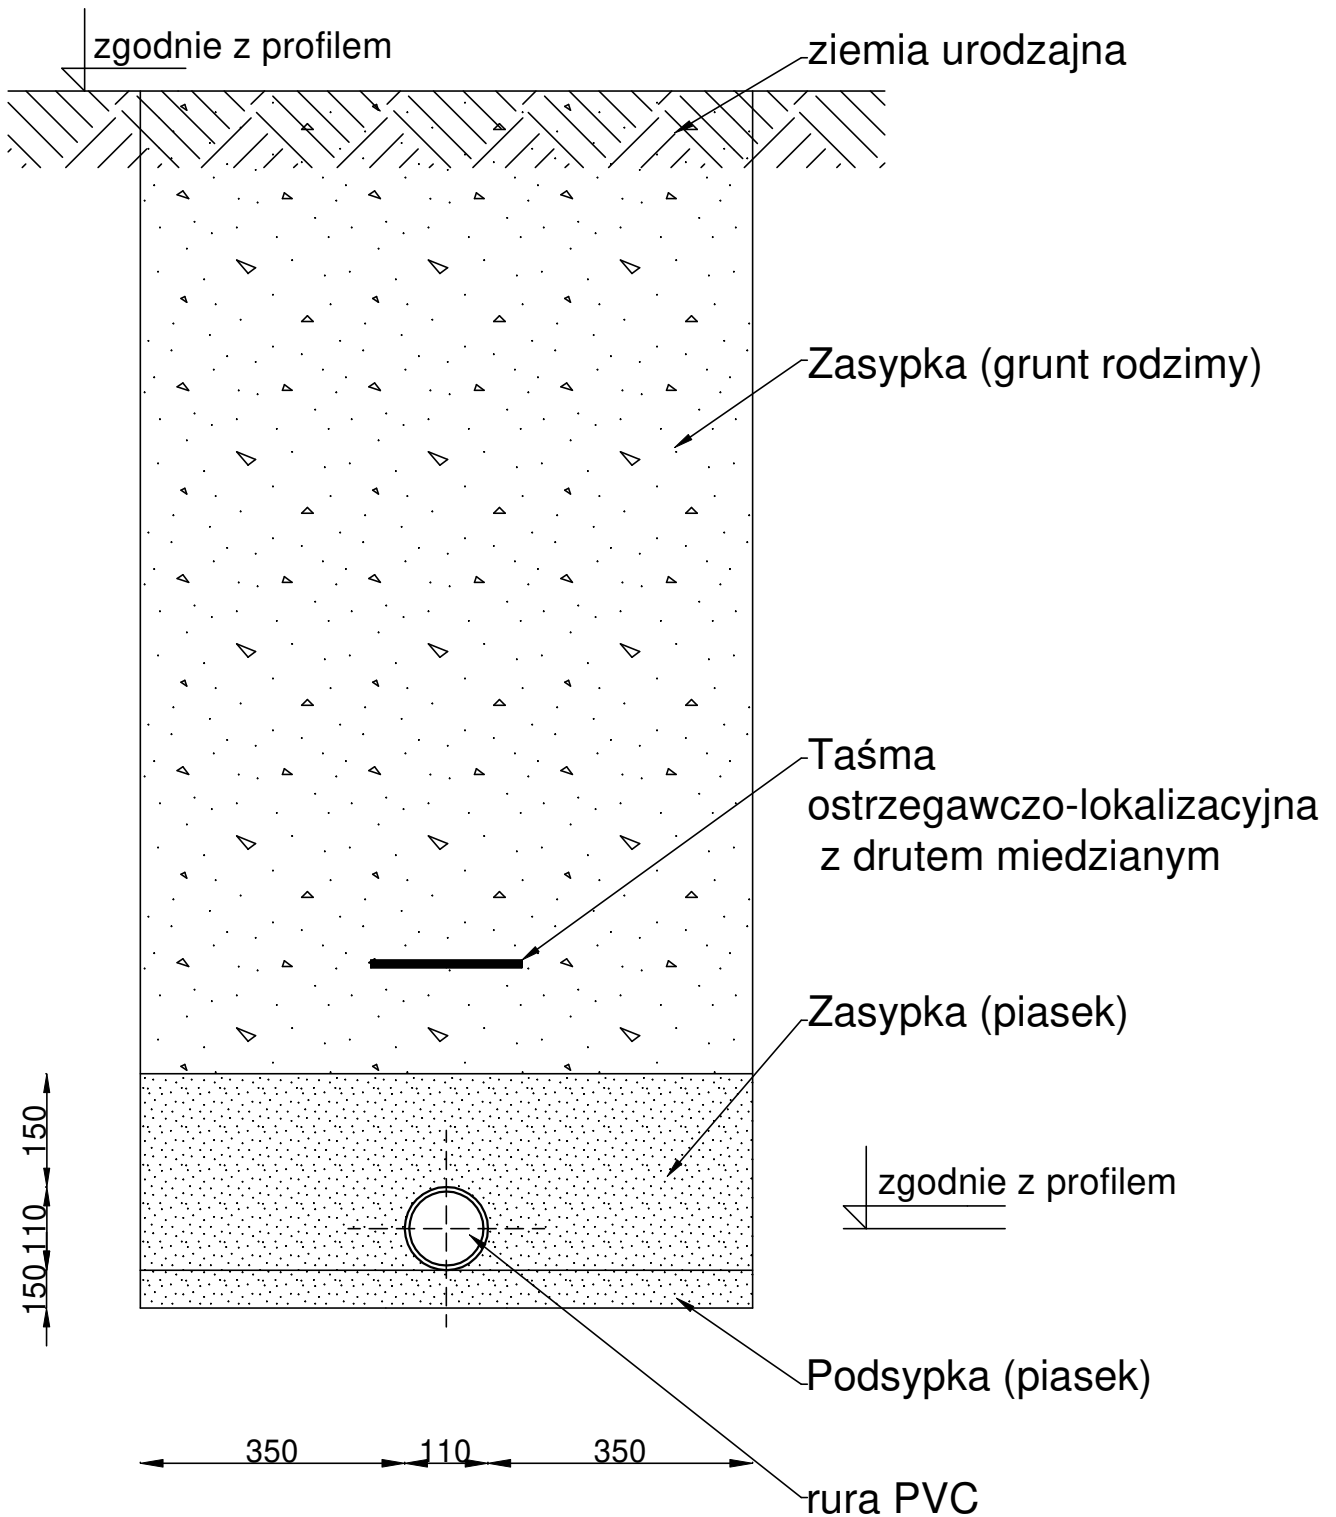

Wykop wąskoprzestrzenny zabezpieczony za pomocą szalunku przenośnego typu BOX

RRS-Projekt, Radosław Szlichta Koprzywnica ul. Leśna 8, 27-660 Koprzywnica	
Nazwa obiektu budowlanego: Rozbudowa sieci wodociągowej i kanalizacyjnej w msc. Suchowola, gm. Chmielnik.	
Tytuł rysunku: Ułożenie wodociągu w wykopie	Data: 01.2021
inwestor: Gmina CHMIELNIK Plac Kościuszki 7, 26-020 Chmielnik	Skala: ---
Projektował: Radosław Szlichta Upr. bud. PDK/0137/P00S/09	Podpis:
Opracował: mgr inż. Magdalena Kutaga-Rak	
Sprawił: mgr inż. Wojciech Pasek Upr. bud. PDK/0302/PWOS/19	
6	