



Przekrój poprzeczny  
Stan istniejący

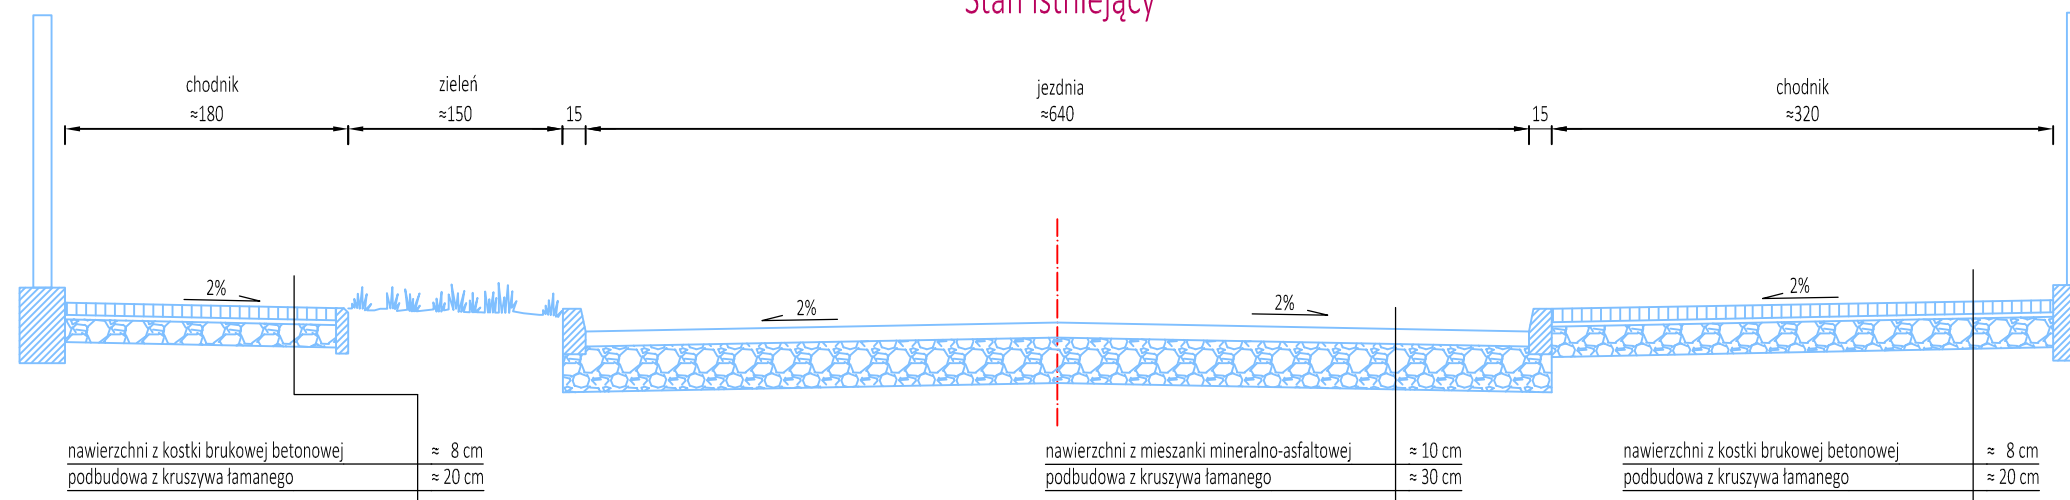

Przekrój poprzeczny  
Stan projektowy

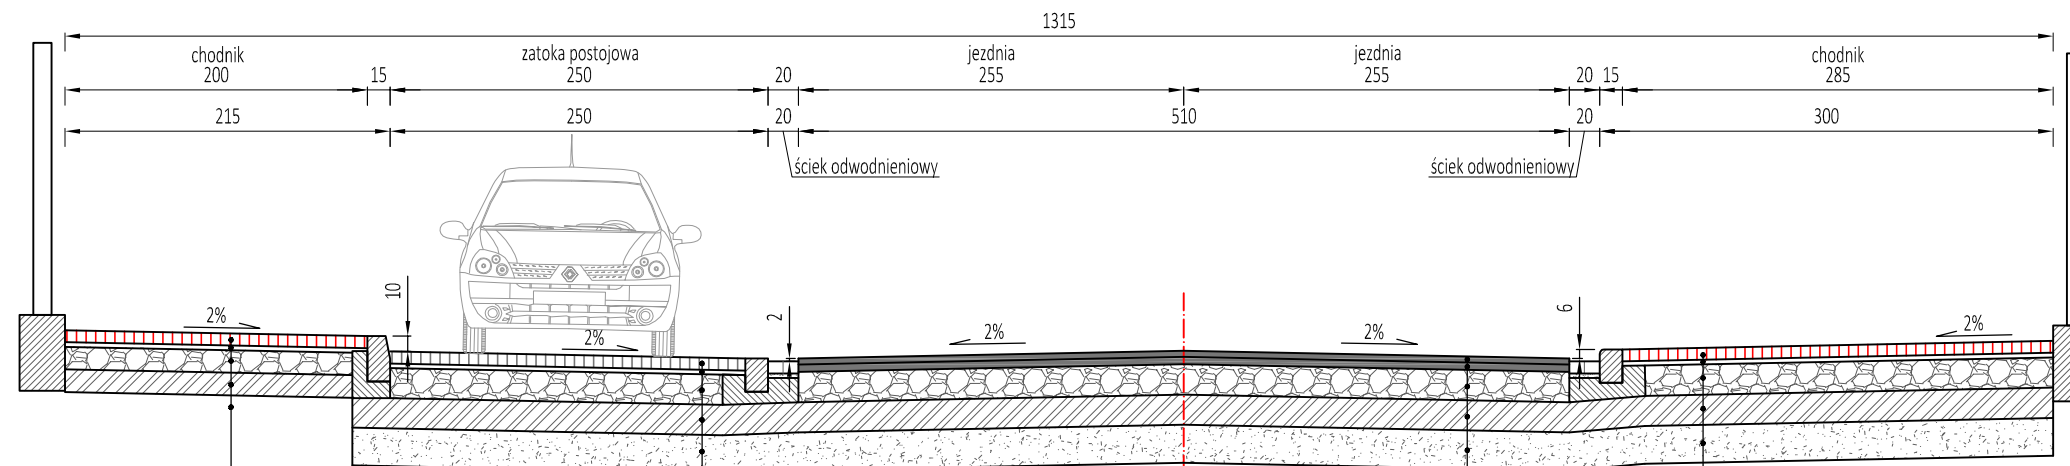

|  |       |
|--|-------|
| w-wa ściernalna, kostka betonowa   | 8 cm  |
| podsyпка cementowo-piaskowa  | 3 cm  |
| podbudowa zasadnicza, mieszanka niezwiązana z kruszywem C <sub>20/25</sub> | 15 cm |
| w-wa mrozochronna, grunt stabilizowany spoiwem hydraulicznym               | 15 cm |
| SUMA:  | 41 cm |

K4

|  |       |
|--|-------|
| w-wa ściernalna, kostka betonowa   | 8 cm  |
| podsyпка cementowo-piaskowa  | 3 cm  |
| podbudowa zasadnicza, mieszanka niezwiązana z kruszywem C <sub>20/25</sub> | 20 cm |
| w-wa mrozochronna, grunt stabilizowany spoiwem hydraulicznym               | 20 cm |
| w-wa ulepszonego podłoża, grunt niewysadzinowy o CBR ≥ 20 %                | 25 cm |
| SUMA:  | 76 cm |

K2

|  |       |
|--|-------|
| w-wa ściernalna, mieszanka mineralno-asfaltowa                             | 4 cm  |
| w-wa wiążąca, beton asfaltowy  | 5 cm  |
| podbudowa zasadnicza, mieszanka niezwiązana z kruszywem C <sub>20/25</sub> | 20 cm |
| w-wa mrozochronna, grunt stabilizowany spoiwem hydraulicznym               | 20 cm |
| w-wa ulepszonego podłoża, grunt niewysadzinowy o CBR ≥ 20 %                | 25 cm |
| SUMA:  | 74 cm |

K1

|  |       |
|--|-------|
| w-wa ściernalna, kostka betonowa   | 8 cm  |
| podsyпка cementowo-piaskowa  | 3 cm  |
| podbudowa zasadnicza, mieszanka niezwiązana z kruszywem C <sub>20/25</sub> | 20 cm |
| w-wa mrozochronna, grunt stabilizowany spoiwem hydraulicznym               | 20 cm |
| w-wa ulepszonego podłoża, grunt niewysadzinowy o CBR ≥ 20 %                | 25 cm |
| SUMA:  | 76 cm |

K3

|  |   |                                       |             |
|--|---|---------------------------------------|-------------|
| SPECJALISTYCZNE BIURO <b>PROSTA</b><br>INWESTYCYJNO-INŻYNIERSKIE PROJEKT |   |                                       |             |
| ul. Hauke Bosaka 1/209<br>25-217 Kielce                                  |   | tel. 517 190 616<br>fax. 41 20 10 556 |             |
| projekty@prostaprojekt.pl<br>www.prostaprojekt.pl                        |   |                                       |             |
| ZESPÓŁ PROJEKTOWY  |   |                                       |             |
| FUNKCJA  | IMIĘ I NAZWISKO   | NR UPRAWNIĘĆ                          | PODPIS      |
| Projektował  | mgr inż. Mateusz Ciotek   | LUB/0415/PWBD/15<br>branza drogowa    |             |
| Sprawdziła   | mgr inż. Anna Świdzka-Lakomiec  | SWK/0098/PWBD/18<br>branza drogowa    |             |
| Opracowała   | mgr inż. Dominika Skalik  | --<br>branza drogowa                  |             |
| INWESTYCYJA  |   |                                       |             |
| Inwestor   | Burmistrz Miasta i Gminy Chmielnik<br>Plac Kościuszki 7<br>26-020 Chmielnik |                                       |             |
| Nazwa opracowania  | "Przebudowa ul. Mielczarskiego w Chmielniku"                                |                                       |             |
| RYSUNEK  |   |                                       |             |
| Stadium projektu   | Projekt Budowlany   | data: 02.2021                         | skala: 1:50 |
| Nazwa rysunku  | Przekroje konstrukcyjne   |                                       | nr rys: D-2 |