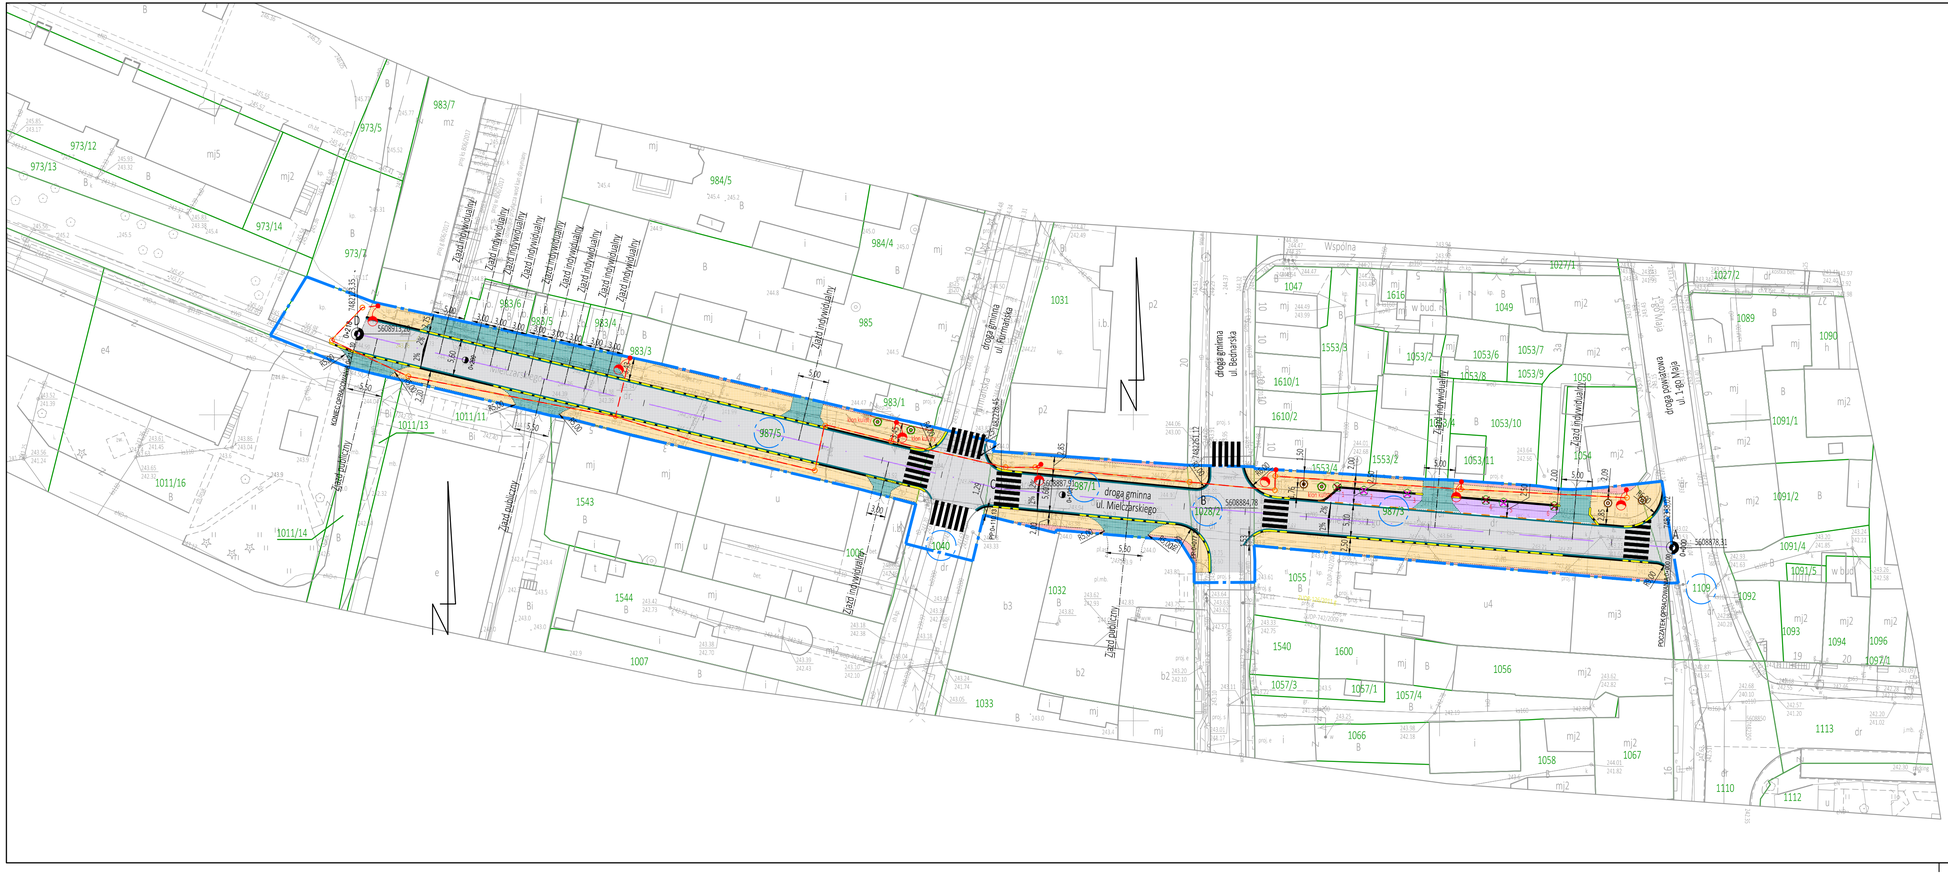

LEGENDA (branża elektroenergetyczna):

- projektowany słup oświetlenia ulicznego
- kabel oświetlenia ulicznego typu YAKXS 4x35 mm²
- kanał technologiczny wraz z kabłem oświetlenia ulicznego
- studnia kablowa typu SKO-1

Uwagi:

Symbol fundamentu słupa jest dwukrotnie większy od wymiarów rzeczywistych

LEGENDA (branża drogowa):

- linia rozgraniczająca teren inwestycji
- granice i numery ewidencyjne działek
- oś drogi
- istn. chodnik, nawierzchnia z kostki betonowej
- chodnik, nawierzchnia z kostki betonowej
- chodnik, nawierzchnia z kostki betonowej
- jezdnia, nawierzchnia asfaltowa
- zatoka postojowa bez wyznaczania stanowisk, nawierzchnia z kostki betonowej
- zjazd, nawierzchnia z kostki betonowej
- krawędź jezdni, krawężnik drogowy betonowy
- krawędź jezdni, krawężnik drogowy betonowy najazdowy
- obrzeże betonowe
- opornik betonowy
- ściek przykrawędziowy
- proj. oznakowanie poziome
- mała architektura (metalowa osłona na drzewo)
- wycinane drzewa — wycinane drzewa (nie wymagają pozwolenia na wycinkę)
- projektowane drzewa

SPECJALISTYCZNE BIURO INWESTYCYJNO-INŻYNIERSKIE PROSTA PROJEKT

ul. Hauke Bosaka 1/209
25-217 Kielce

tel. 517 190 616
fax. 41 20 10 556

projekty@prostaprojekt.pl
www.prostaprojekt.pl

Z E Z P Ó Ł P R O J E K T O W Y

FUNKCJA	IMIĘ I NAZWISKO	NR UPRAWNEŃ	PODPIS
Projektował	Lucjan Walewski	L0D/IE/4842/03 branża elektryczna	
Sprawdził	mgr inż. Janusz Ambrozewicz	SWK/0048/POOE/06 branża elektryczna	
Opracował	mgr inż. Dawid Skalik		

I N W E S T Y C J A

Inwestor	Burmistrz Miasta i Gminy Chmielnik Plac Kościuszki 7 26-020 Chmielnik
Nazwa opracowania	"Przebudowa ul. Mielczarskiego w Chmielniku"

R Y S U N E K

Stadium projektu	Projekt wykonawczy	data: 04.2021	skala: 1:500
Nazwa rysunku	Projekt zagospodarowania terenu		nr rys: E-1