

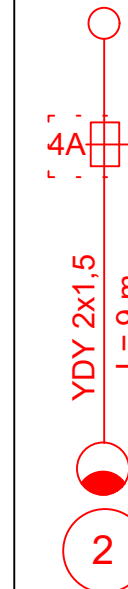


# ISTN. SZAFKA OŚWIETLENIA ULICZNEGO NA SŁUPIE NR 3 UL. Mielczarskiego

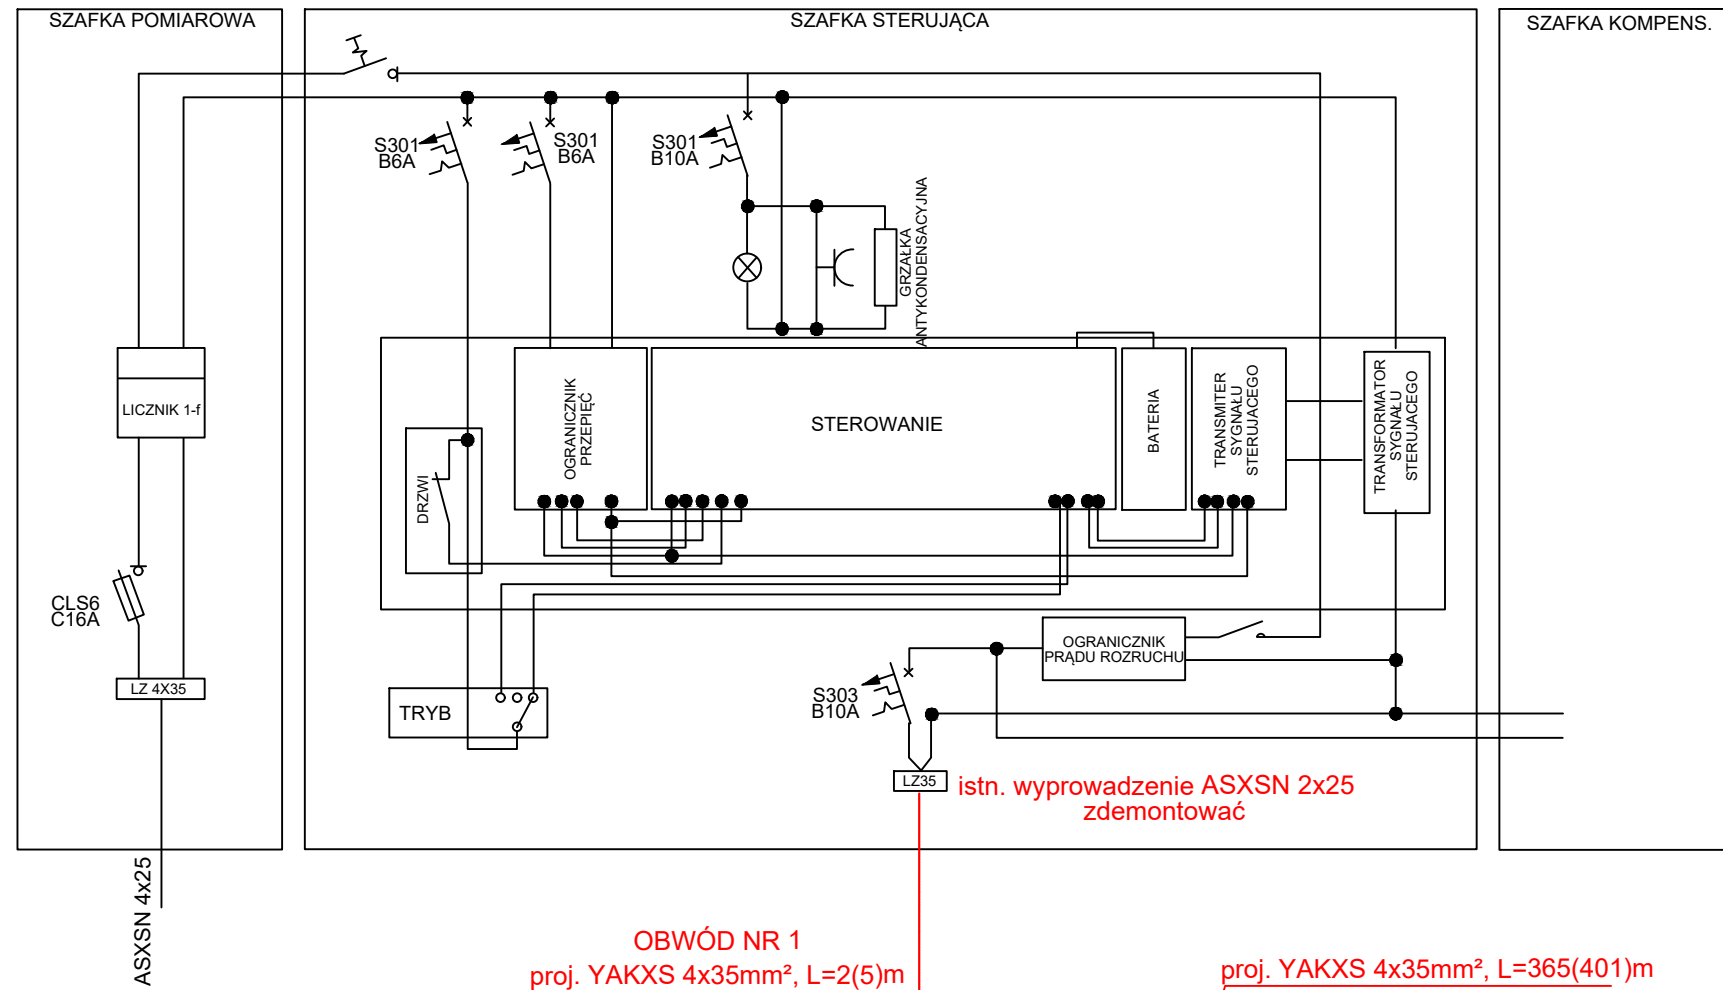

PROJEKTOWANA OPRAWA  
OŚWIETLENIOWA LED 32W TYPU  
PHILIPS CLEARWAY GEN2  
ZAINSTALOWANA NA STALOWYM  
TYPU SENKO "PIAST"  
O WYSOKOŚCI 9M  
NA FUNDAMENCIE F-150

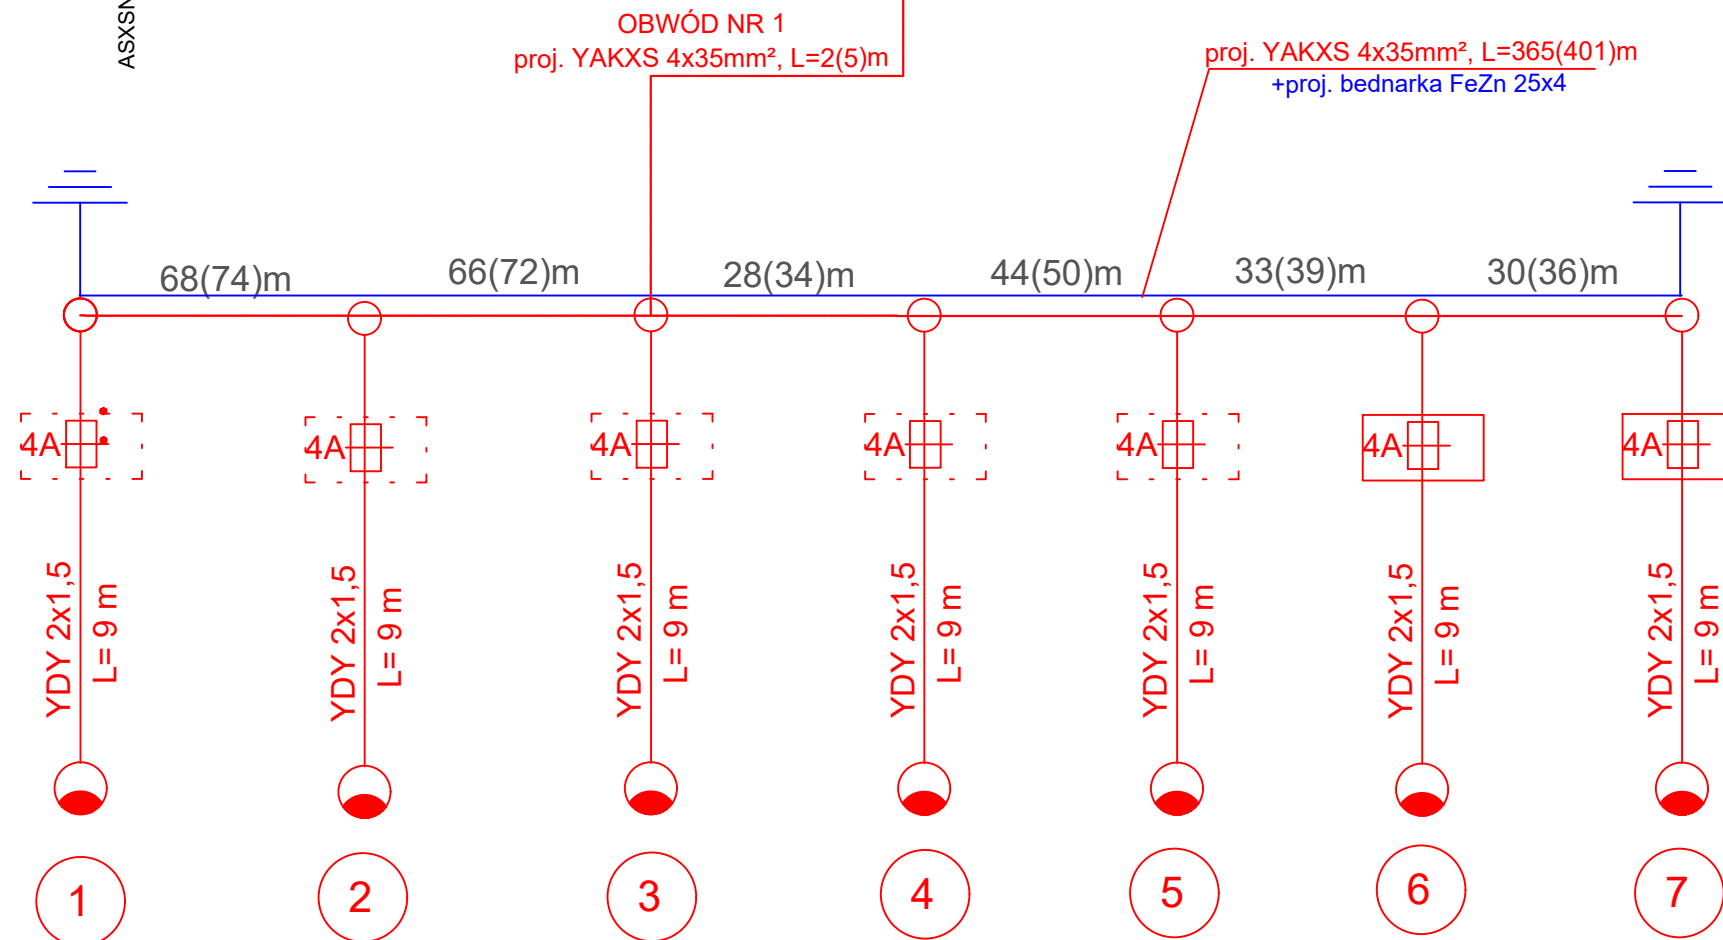

SPECJALISTYCZNE BIURO INWESTYCYJNO-INŻYNIERSKIE <b>PROSTA</b> PROJEKT			
ul. Hauke Bosaka 1/209 25-217 Kielce		tel. 517 190 616 fax. 41 20 10 556	
projekty@prostaprojekt.pl www.prostaprojekt.pl			
ZESPÓŁ PROJEKTOWY			
FUNKCJA	IMIĘ I NAZWISKO	NR UPRAWNIENI	PODPIS
Projektował	Lucjan Walewski	ŁOD/IE/4842/03 branża elektryczna	<i>Walewski</i>
Sprawdził	mgr inż. Janusz Ambroziewicz	SWK/0048/P00E/06 branża elektryczna	<i>Janusz</i>
Opracował	mgr inż. Dawid Skalik		<i>D. SKALIK</i>
INWESTYCJA			
Inwestor	Burmistrz Miasta i Gminy Chmielnik Plac Kościuszki 7 26-020 Chmielnik		
Nazwa opracowania	"Przebudowa ul. Mielczarskiego w Chmielniku"		
RYSUNEK			
Stadium projektu	Projekt wykonawczy	data: 04.2021	skala: -
Nazwa rysunku	Schemat ideowy		nr rys: E-2