



# PRZEKRÓJ „B-B” 1:50

WYPRAWA LEKKA MOKRA „CERESIT”

WEŁNA „FASROCK” 6 cm  
 FOLIA PE 0,20  
 PRZEWÓD Z BLACHY POWLEKANEJ gr1 mm

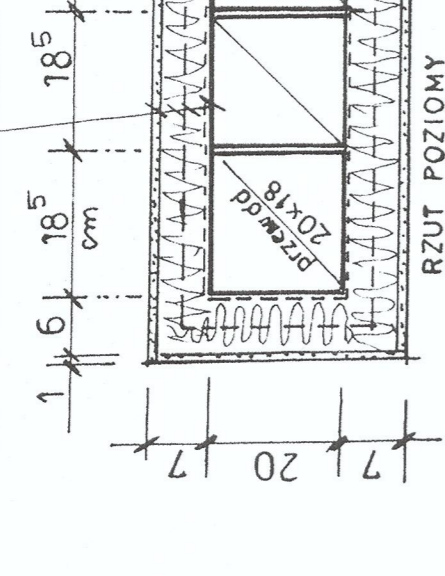

RZUT POZIOMY

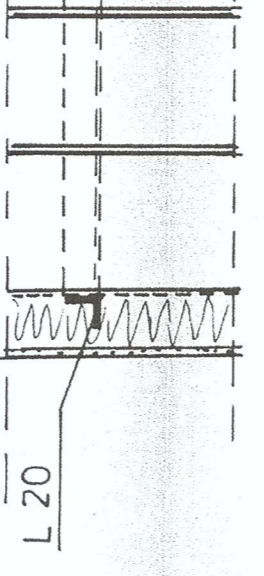

PRZEKRÓJ PIONOWY




SZCZEGÓŁ PROJEKT. KANAŁÓW  
 WENTYLACYJNYCH BLASZANYCH LEKKICH  
 1:10



# PRZEKRÓJ „C-C” 1:50

SZWEDZKA BL. DACHOWKOWA POWLEKANA  
 ŁATY 50x10  
 KROKWIĘ 16x40 IMPREGN.  
 WEŁNA MIN. ROCKWOOL 15 cm  
 OCZEP ZAMKNIĘTY  $\phi$ 16x14  
 DESKI 25 mm  
 FOLIA PE  
 PODSUFITKA RIGIPS 12,5 mm

RYGLÓWKA 14x14 WYPEŁN. WEŁNĄ, MINETR. 15 cm  
 OSZALOWANA OBUSTR. DESKAMI 25 mm  
 OD ZEWN. OPIERZĄC. BL. POWLEKANA,  
 WEWNĄTRZ. PŁYTY RIGIPS 12,5 mm

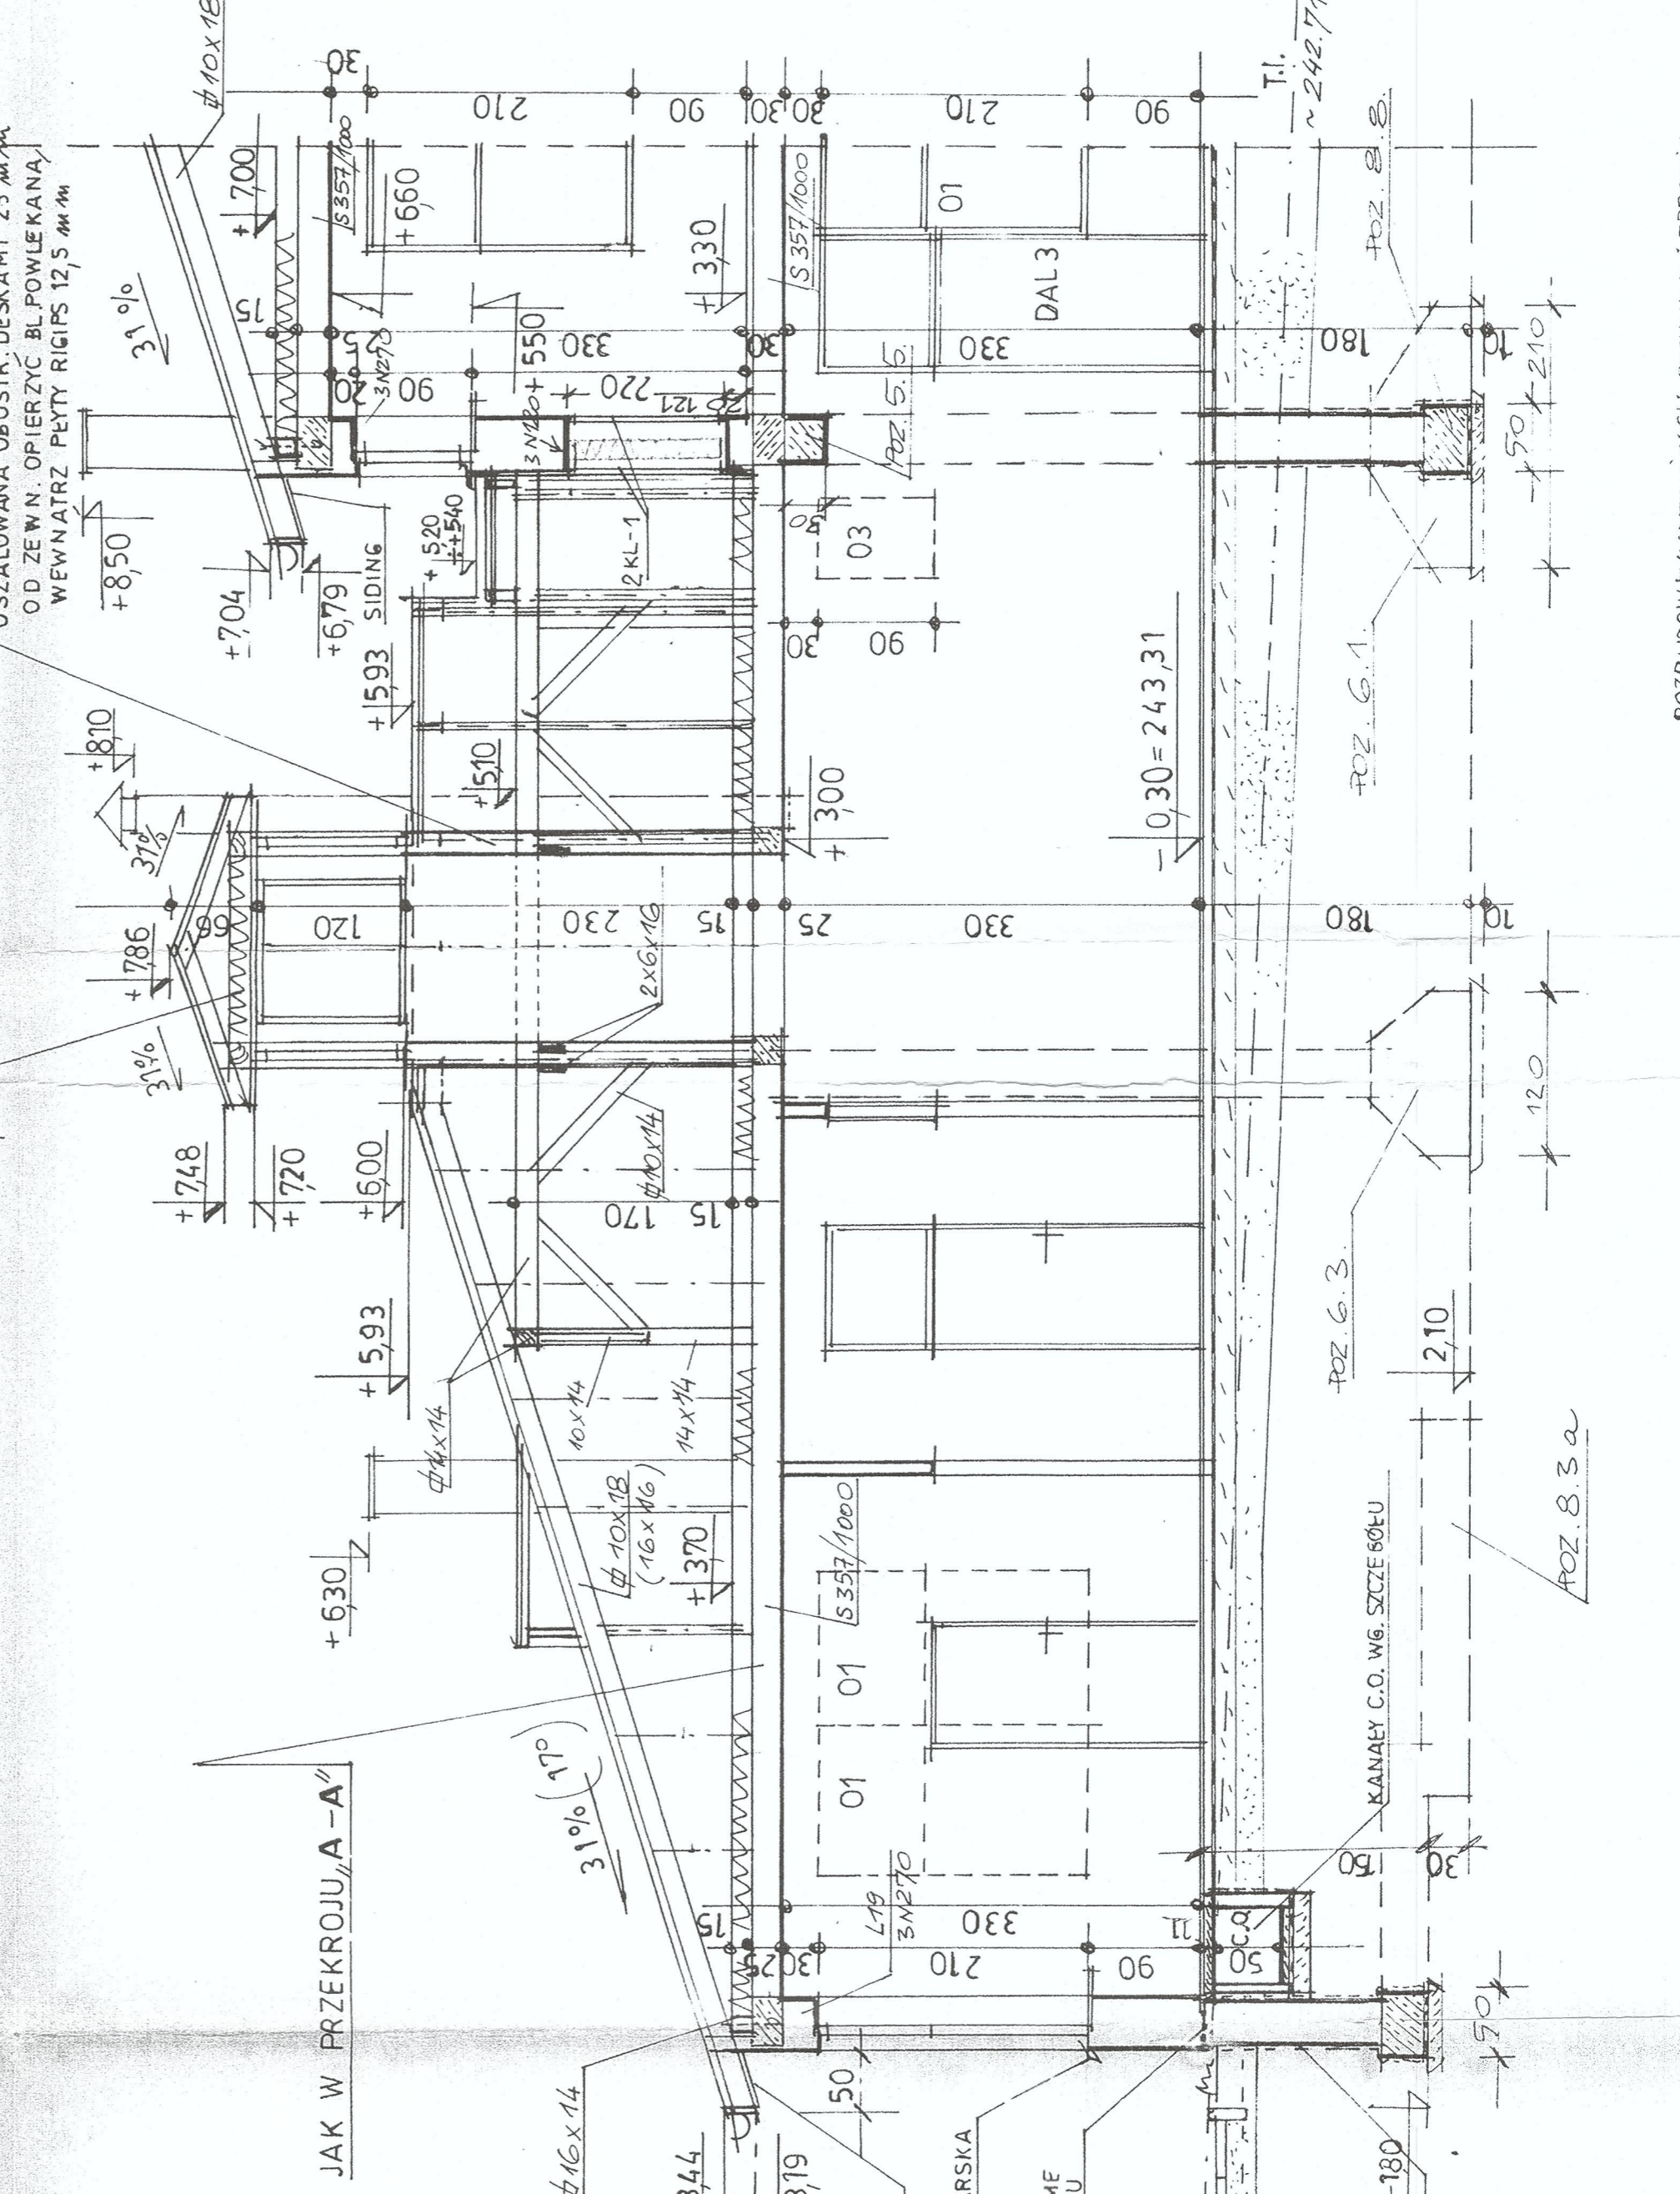

JAK W PRZEKROJU „A-A”

