

UCHWAŁA Nr
Rady Miejskiej w Chmielniku
z dnia 2021 roku

BURMISTRZ
Paweł Wójcik

w sprawie: przeznaczenia do sprzedaży w formie bezprzetargowej
działki komunalnej oznaczonej nr 95/1 położonej w Suskrajowicach
z przeznaczeniem na poprawienie warunków zagospodarowania
nieruchomości przyległej do działki komunalnej

Na podstawie art. 18 ust. 2 pkt. 9 lit. „a” ustawy z dnia 8 marca 1990 roku o samorządzie gminnym (tekst jednolity Dz. U. z 2021 roku poz. 1372), art. 13 ust. 1, art. 37 ust. 2 pkt. 6 ustawy z dnia 21 sierpnia 1997 roku o gospodarce nieruchomościami (tekst jednolity Dz. U. z 2020 roku poz. 1990 ze zm.) Rada Miejska w Chmielniku uchwala co następuje:

§ 1

Przeznacza się do sprzedaży w formie bezprzetargowej działkę komunalną oznaczoną nr 95/1 o pow. 0,2206 ha położoną w obrębie Suskrajowice z przeznaczeniem na poprawienie warunków zagospodarowania nieruchomości sąsiedniej oznaczonej nr działki 81/1 przyległej do działki komunalnej.

§ 2

Wykonanie uchwały powierza się Burmistrzowi Miasta i Gminy Chmielnik.

§ 3

Uchwała wchodzi w życie z dniem powzięcia.

Projekt uchwały gongduT

Z-ca NACZELNIKA
Wydziału Rolnictwa
i Gospodarki Nieruchomościami
Leszek Rybczyk


u z a s a d n i e n i e

Gmina Chmielnik jest właścicielem nieruchomości oznaczonej nr 95/1 o pow. 0,2206 ha położonej w obrębie Suskrajowice na podstawie księgi wieczystej KI1B/00040885/6. Działka ta stanowi grunt wyłączony z zabudowy mieszkaniowej, niezagospodarowany, zaniedbany, stanowi teren zieleni ze zbiornikiem wodnym.

Z wnioskiem o zakup powyższej działki wystąpił właściciel nieruchomości sąsiedniej oznaczonej nr działki 81/1 z przeznaczeniem na poprawienie warunków zagospodarowania nieruchomości będącej jego własnością, przyległej do działki komunalnej.

Ustawa o gospodarce nieruchomościami pozwala na sprzedaż w formie bezprzetargowej działki z przeznaczeniem na poprawienie warunków zagospodarowania nieruchomości przyległej w przypadku, gdy nie może ona być zagospodarowana jako odrębna nieruchomość. Biorąc powyższe pod uwagę, celowe jest podjęcie przedmiotowej uchwały.

OBRĘB: SUSKRAJOWICE
 ch. nr 95/1

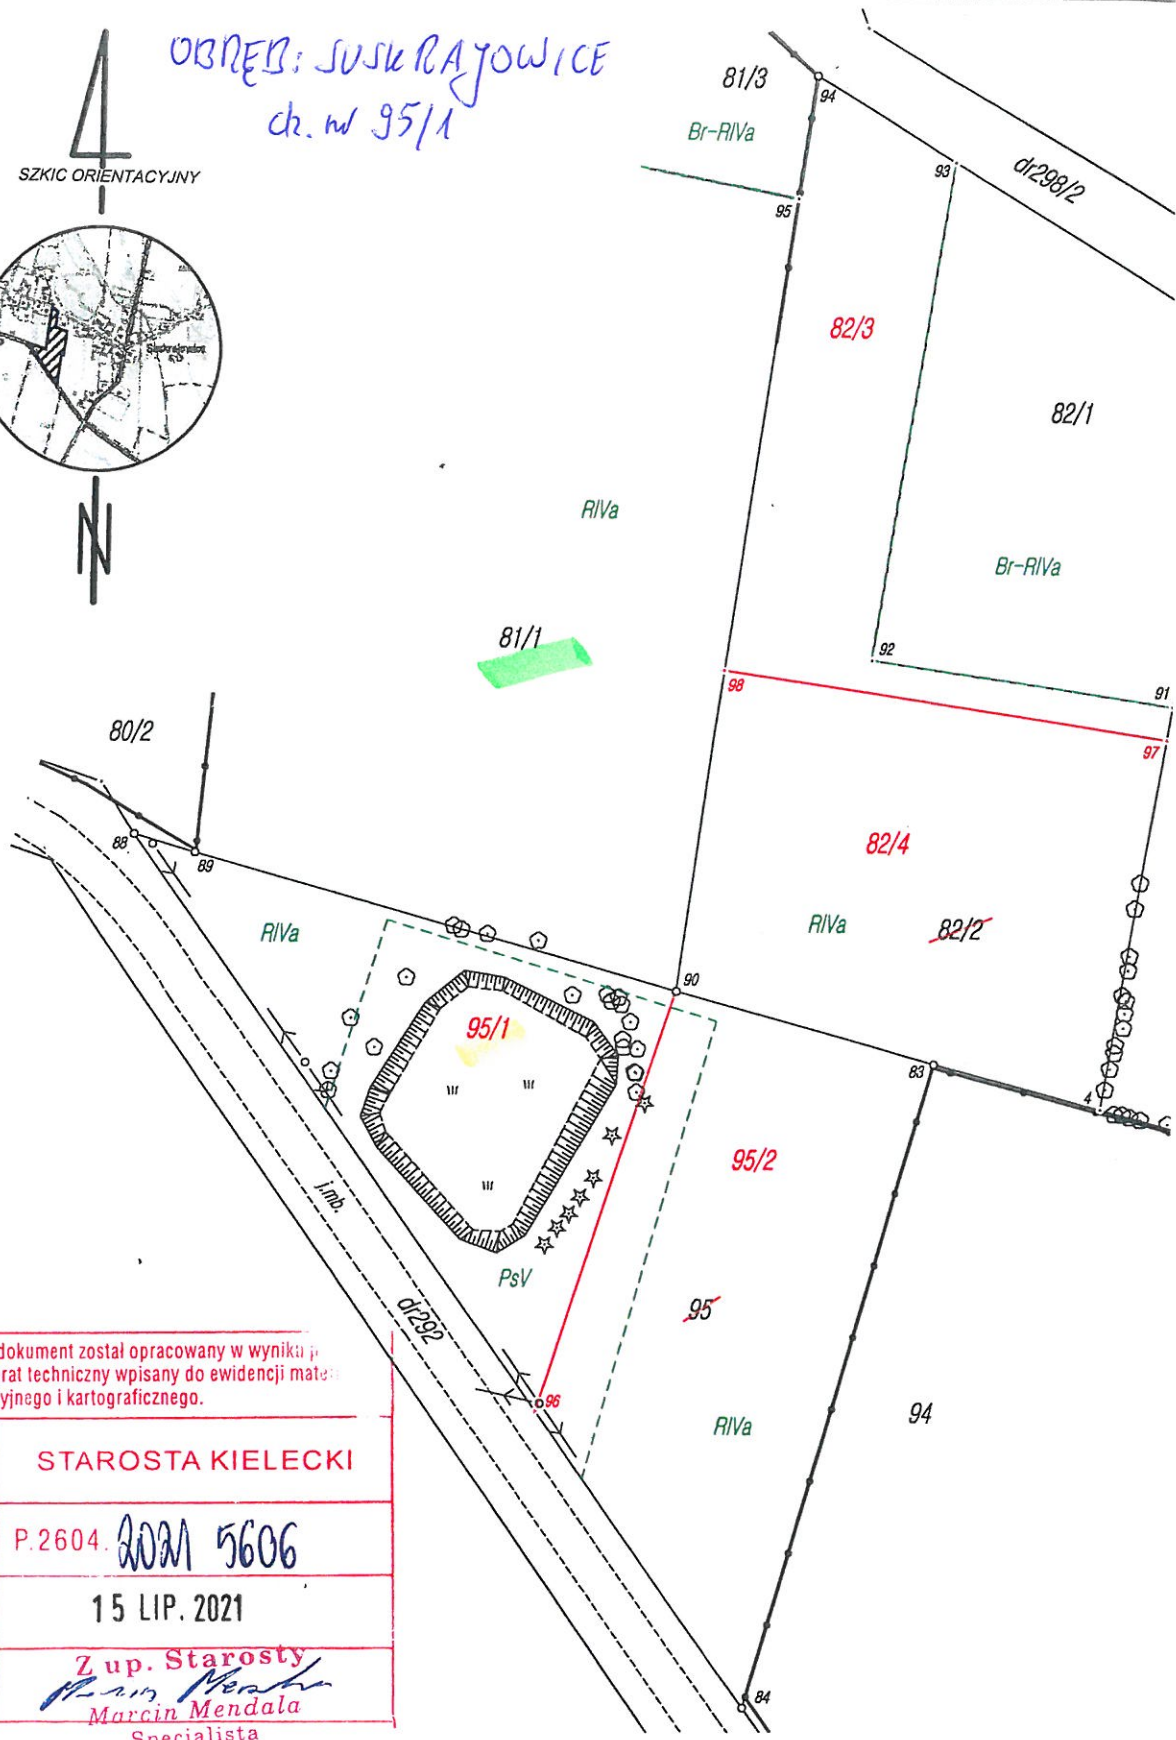

Poświadczam, że niniejszy dokument został opracowany w wyniku prac, których rezultaty zawiera operat techniczny wpisany do ewidencji materiałów państwowego zasobu geodezyjnego i kartograficznego.

Organ prowadzący państwowy zasób geodezyjny i kartograficzny	STAROSTA KIELECKI
Identyfikator ewidencyjny materiału zasobu	P.2604. 2021 5606
Data przyjęcia operatu technicznego do zasobu	15 LIP. 2021
Nazwisko i podpis osoby wykonującej organ	Z up. Starosty <i>Marcin Mendala</i> Marcin Mendala Specjalista

województwo: świętokrzyskie
 powiat: kielecki

jednostka ewidencyjna: 260404_5
 gmina CHMIELNIK /obszar wiejski/
 obręb ewidencyjny: 260404_5.0021
 obręb 0021 - SUSKRAJOWICE
 Nr działki: 82/2, 95

Mapa z projektem podziału nie w skali 1:1000

wykonana w oparciu o operat i mapę ewidencji gruntów – o (gmina Chmielnik, obszar wiejski), badania hipoteczne i plan w układzie współrzędnych płaskich prostokątn.

