




ELEWACJA POŁUDNIOWO – WSCHODNIA

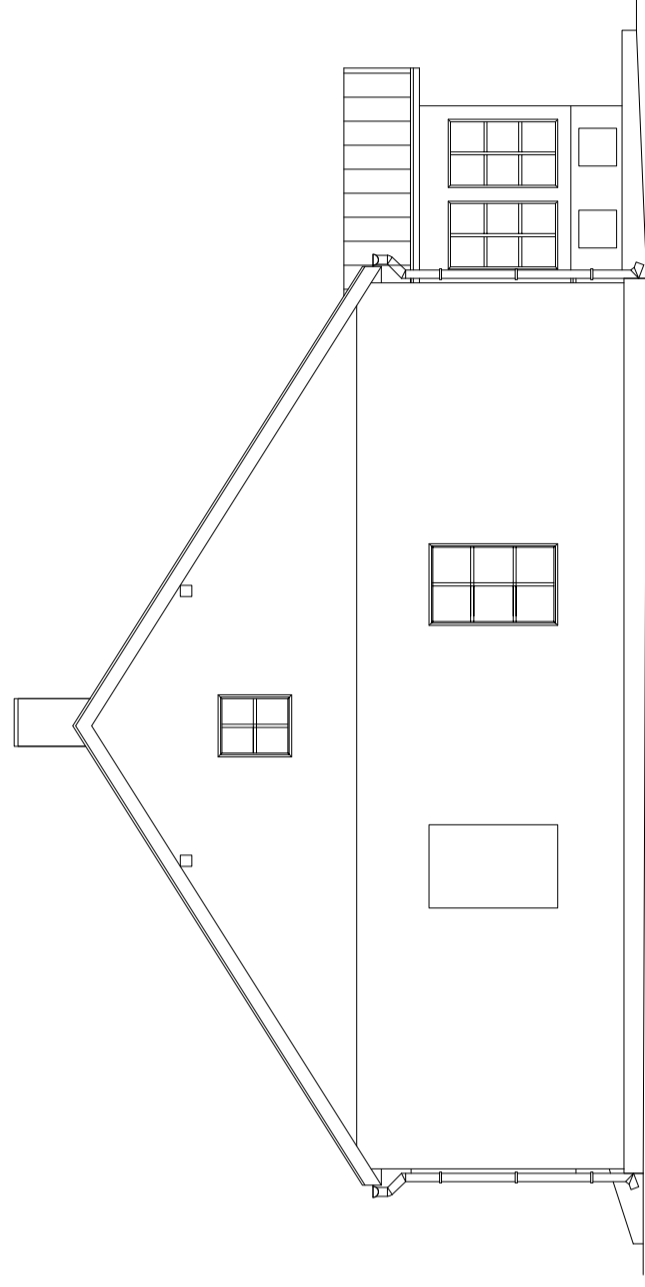

ELEWACJA POŁUDNIOWO – ZACHODNIA

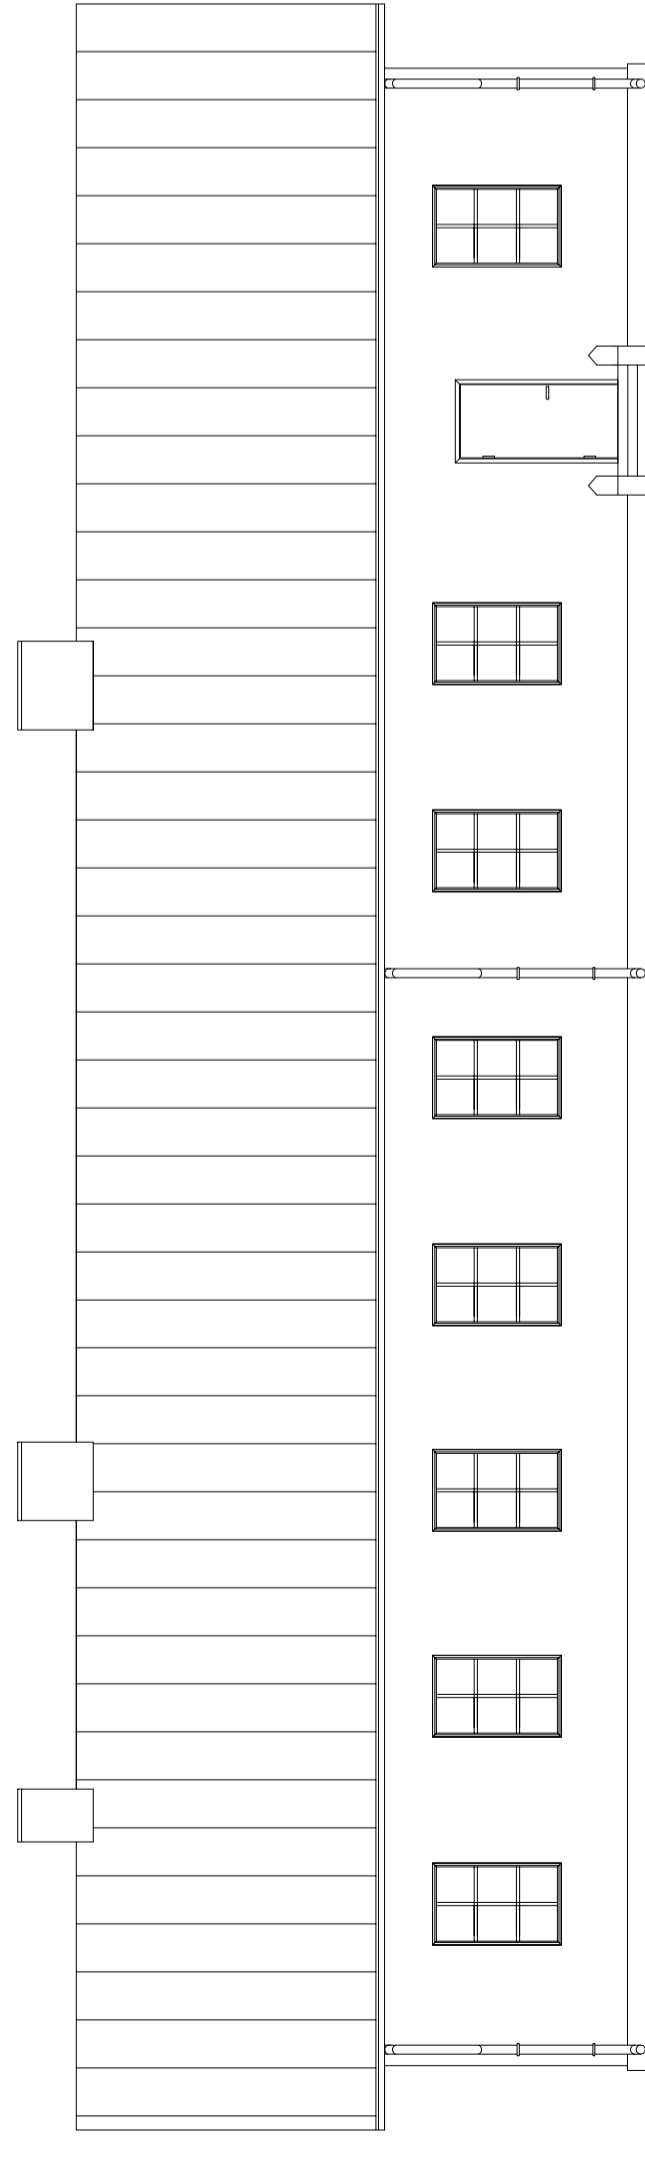

ELEWACJA PÓŁNOCNO – ZACHODNIA

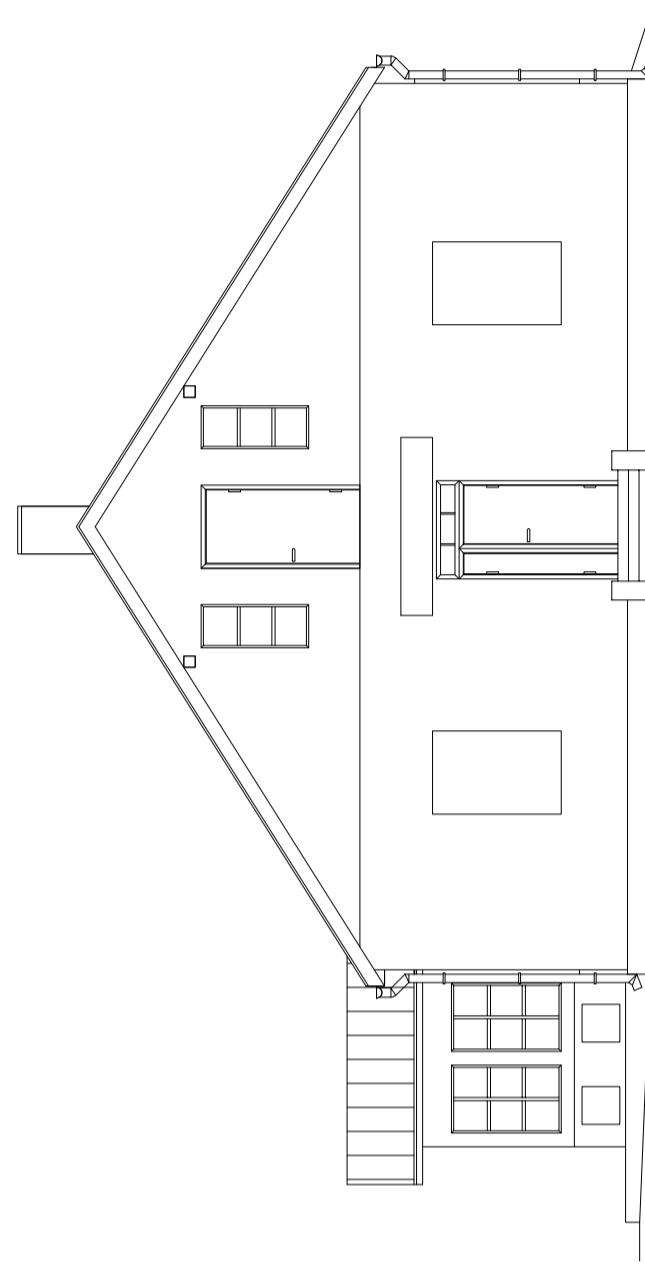

ELEWACJA PÓŁNOCNO – WSCHODNIA

'ARMAX' Sp. z o.o.

27-200 Starachowice, ul. Igo Maja 13

kom. 601 063 690

Nazwa obiektu: Termomodernizacja świetlicy wiejskiej w Szyszczycach w ramach zadania: Poprawa efektywności energetycznej budynków użyteczności publicznej na terenie miasta i gminy Chmielnik*

Inwestor: Gmina Chmielnik, Szyszczycy 53, 26-020 Chmielnik, dz. nr 419

Adres obiektu: Szyszczycy 53, 26-020 Chmielnik, dz. nr 419

Przedmiot: Elewacje-inwentaryzacja

Projektant:	Nazwisko:	Nr uprawnień:	Data:	Skala:	Nr rys:	Str.
PROJEKTOWALNA:	Jarostaw Kawiński	SW-1/2003	05.2019r.	1:100	5	
Projekt:	Patrycja Marczak	Upr. architektoniczne				
OPRACOWAŁA:						