

KOLORYSTYKA

Cokół – tynk mozaikowy
– kolor RAL CLASSIC 7004 (lub zbliżony)

lito ściany – tynk silikonowy
kolor RAL CLASSIC 9003


Przekrycie dachu (blachodachówka typu jamosik)
oraz obróbki blacharskie
–kolor RAL CLASSIC 7043 (lub zbliżony)

Ryiny, rury spustowe
–kolor RAL CLASSIC 7005 (lub zbliżony)

Obudowa wiatrołapu, stolarka
–kolor złoty dęb

LEGENDA:

Ⓐ Stolarka okienna i drzwiowa
przeznaczona do wymiany

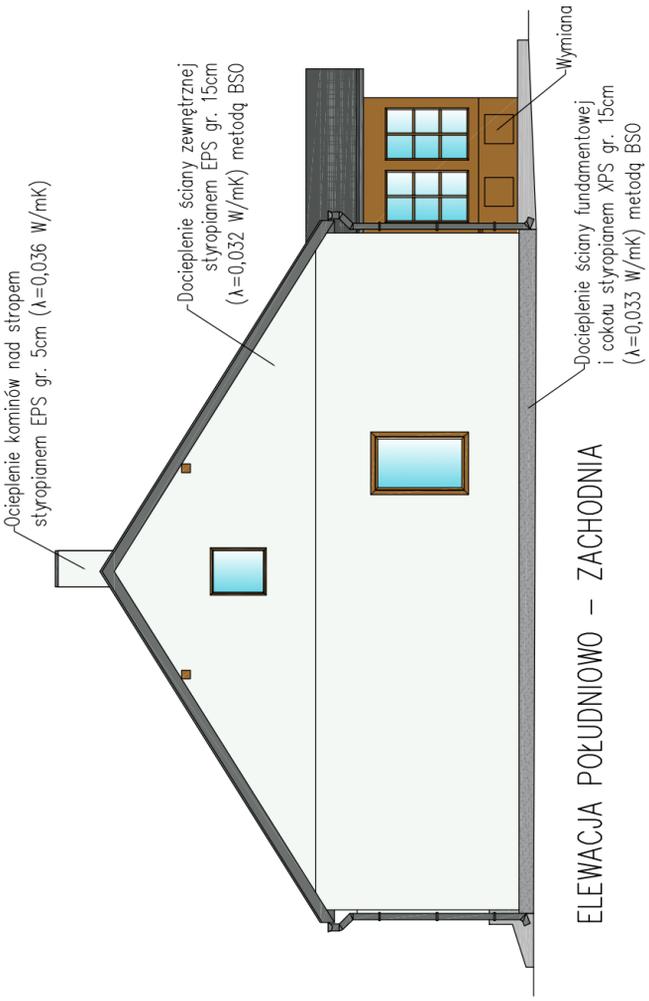


ELEWACJA POŁUDNIOWO – ZACHODNIA



ELEWACJA POŁUDNIOWO – WSCHODNIA



ELEWACJA PÓŁNOCNO – ZACHODNIA

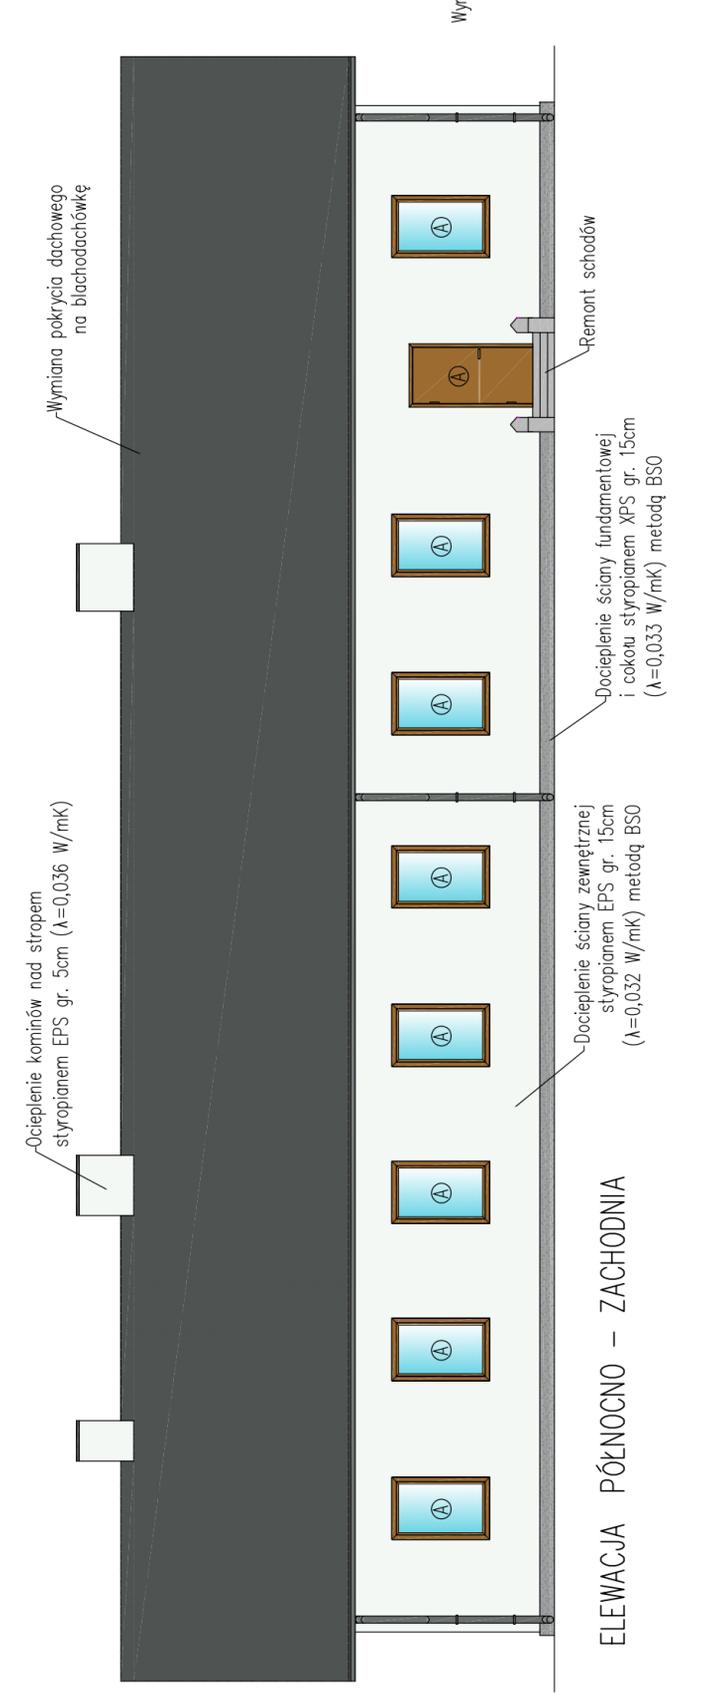

ELEWACJA PÓŁNOCNO – WSCHODNIA

'ARMAX' Sp. z o.o. 27-200 Starachowice, ul. Igo Maja 13 kom. 601 063 690	
Nowe obiekty: Termomodernizacja świetlicy wiejskiej w Szyszycach w ramach zadania: Poprawa efektywności energetycznej budynków użyteczności publicznej na terenie miasta i gminy Chmielnik	
Investor: Gmina Chmielnik, 26-020 Chmielnik, Plac Kaszubski 7	Adres obiektu: Szyszczycy 53, 26-020 Chmielnik, dz. nr. 419
Przeznaczenie: Elewacje	
Projektant: Jarosław Kawiński	Nr uprawnień: SW-1/2003
Architektura: Upr. architektoniczne	Data: 05.2019r.
Projekt	OPRACOWAŁA: Patrycja Marczak
Skala: 1:100	Nr rys. 12