
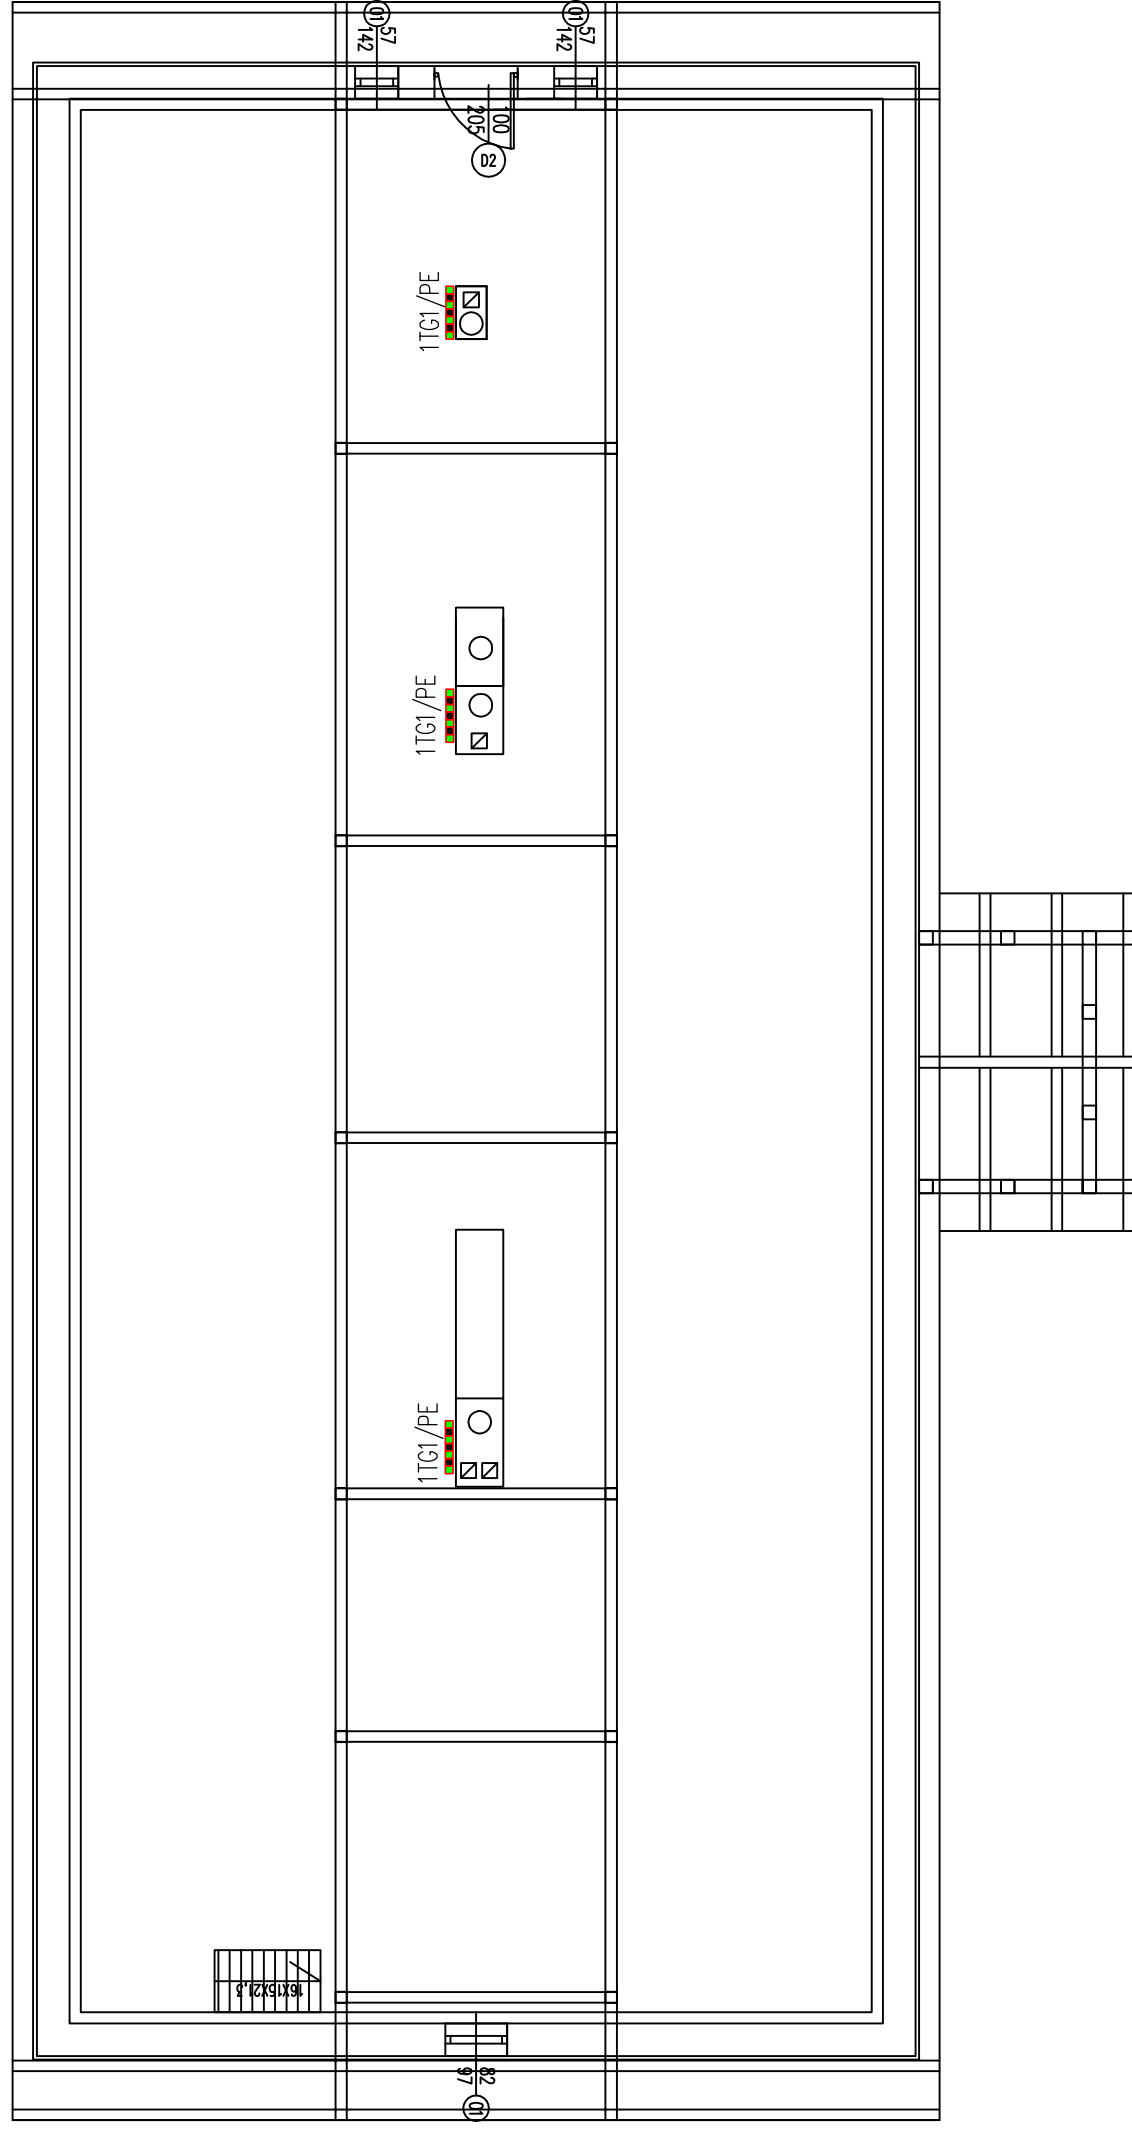


OZNACZENIA:

 Złącze wyrównawcze np GALMAR G11903 n/t – łączyć do najbliższej tablicy przewodem LYzo 6,0 mm<sup>2</sup>



UWAGI:

1. Przewody prowadzić w rurach ochronnych.
2. Przebiecia przez ściany uszczelić masą trwale plastyczną o odporności ogniowej konstrukcji ścian.
3. Przewody wprowadzane pod zacisk oznakować
4. Wszystkie aparaty opisać.

OCHRONA PRZECIWPORAŻENIOWA  
PRZEZ SZYBKE WYŁĄCZENIE  
UKŁADU SIECI TNC-S

Nazwa obiektu: 27-200 Starachowice, ul. 1go Maja 13 kom. 601 063 690		'ARMAX' Sp. z o.o.	
Terminmodernizacja świetlicy wiejskiej w Szyszycach w ramach zadania: Poprawa efektywności energetycznej budynków użyteczności publicznej na terenie miasta i gminy Chmielnik		Kom. 601 063 690	
Inwestor: Gmina Chmielnik, Pl. Kosciuszki 7 26-020 Chmielnik		Adres obiektu: Szyszczycze 53, 26-020 Chmielnik, dz. nr 419	
Przedmiot: Rzut poddasza Plan instalacji wyrównania potencjałów		Skala: 1:100 U.03.02	
Projekt opracował: Teodor Małek		Nr uprawnień: 05.2019r.	
Projekt zaakceptował: Robert Nowak		Data: 05.2019r.	
Projekt sprawdził: Dariusz Celuch		GP-III-7342/184/184 elektryczne	
		05.2019r.	