


Załącznik nr 2 do decyzji Burmistrza Miasta i Gminy Chmielnik Nr 2/2022 z dnia 15.02.2022r. znak: BOŚ.6220.4.2021 o środowiskowych uwarunkowaniach dla przedsięwzięcia pn. „Budowa jednej lub kilku farm fotowoltaicznych o mocy do 50 MW włącznie wraz z całą infrastrukturą techniczną zlokalizowaną na terenie gminy Chmielnik, obręb Śladków Duży, działka numer ewidencyjny 14/2”

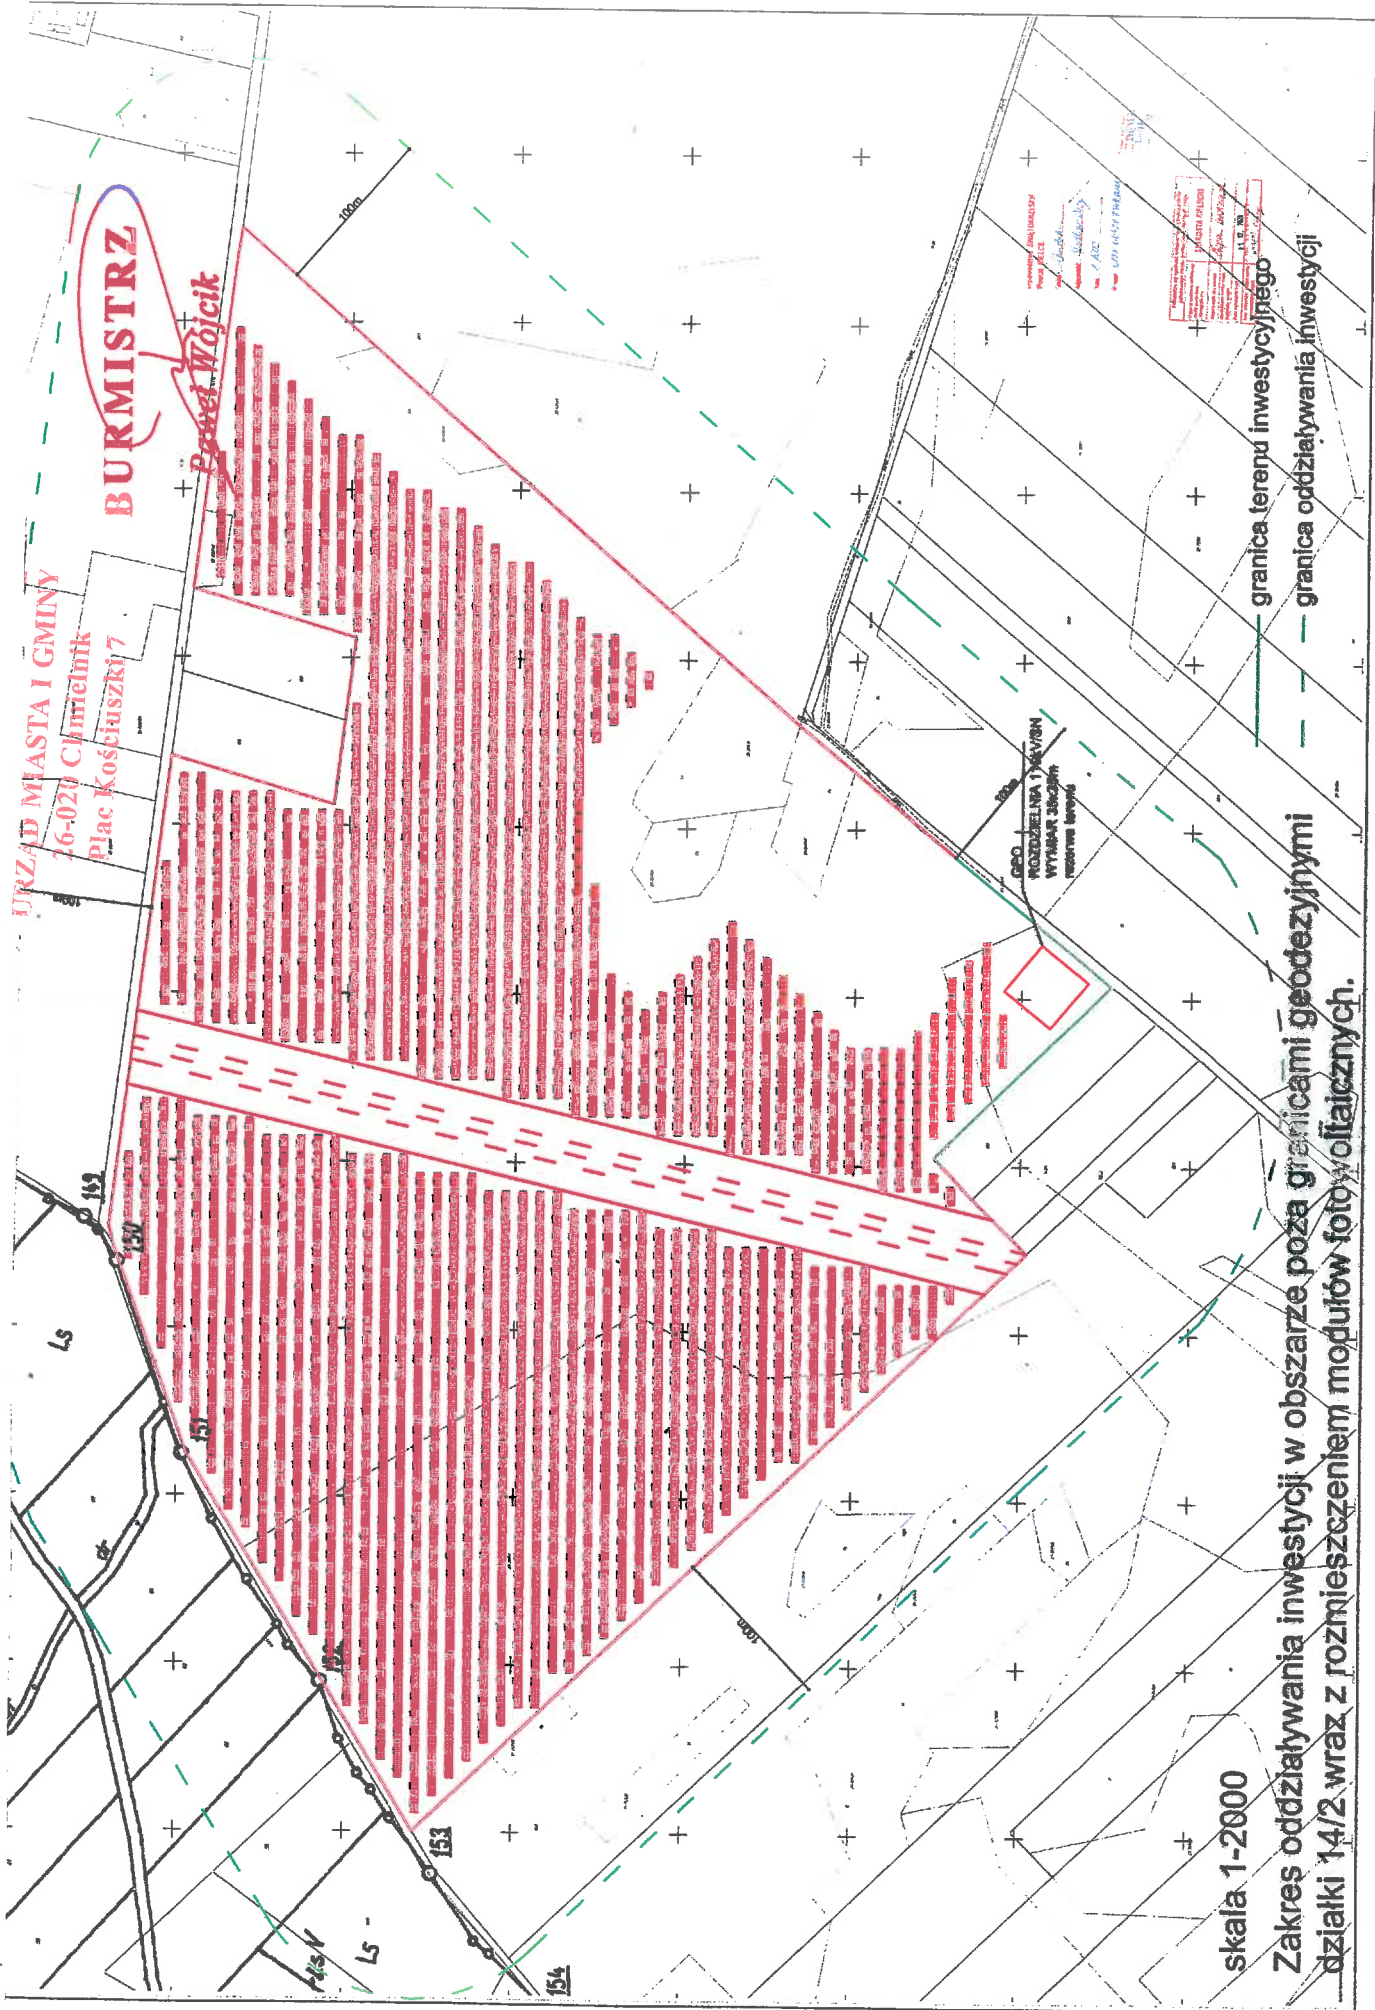

skala 1:2000

Zakres oddziaływania inwestycji w obszarze poza granicami geodezyjnymi działki 14/2 wraz z rozmieszczeniem modułów fotowoltaicznych.

granica terenu inwestycyjnego  
granica oddziaływania inwestycji