


ELEWACJA WSCHODNIA

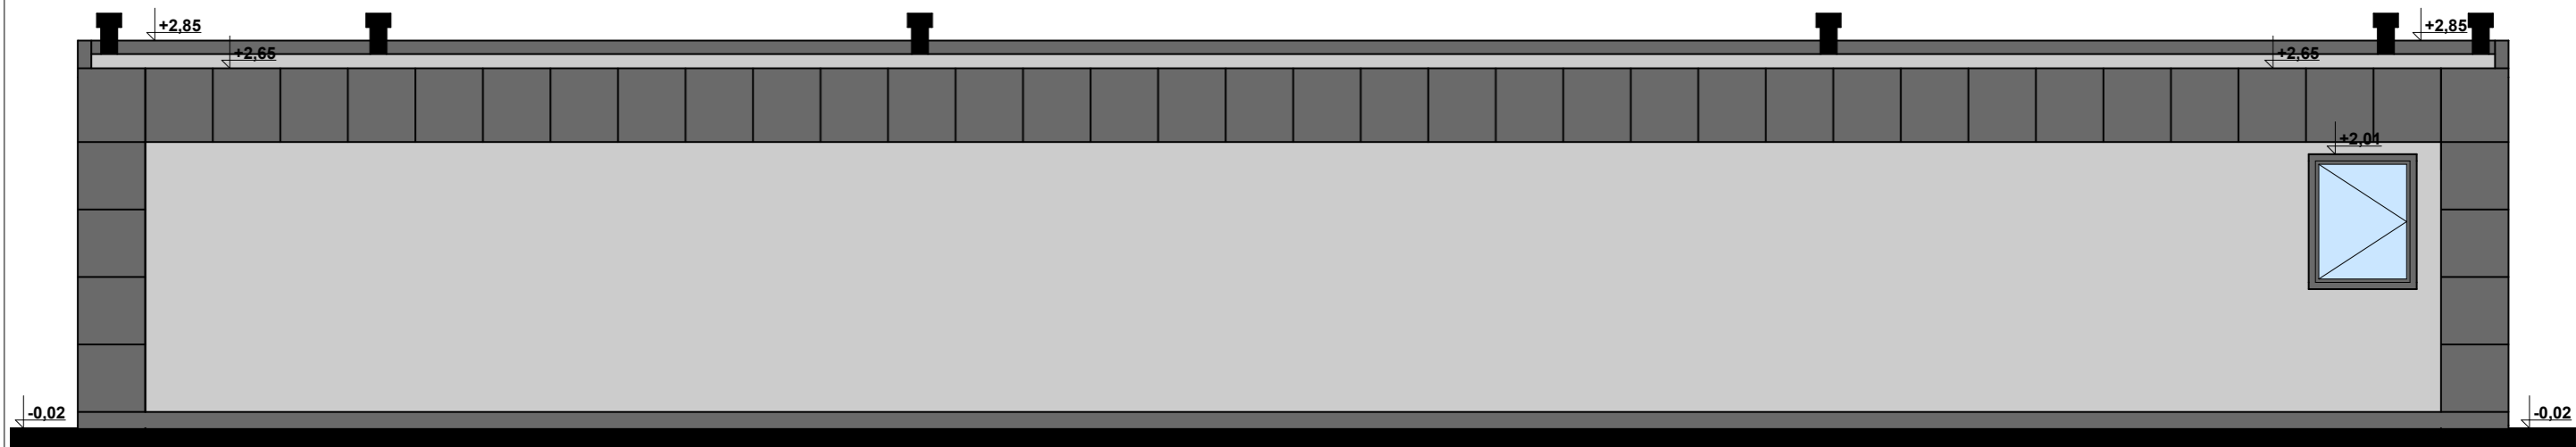

ELEWACJA ZACHODNIA

KOLORYSTYKA ELEWACJI:

- kolory jasne pastelowe w odcieniach szarości (ciemne i jasne) , okładzina elewacyjna z blachy powlekanej.
- elementy wykończeniowe na elewacji w strukturze drewnianej z blachy powlekanej.
- cokoły z blachy powlekanej w kolorze ciemnym.

P.P.P. = 249,22 m n.p.m.

KIEROWNICTWO I NADZÓR BUDOWY ORAZ USŁUGI PROJEKTOWE. mgr inż Tomasz Sarna ul. Cicha 13, 26-020 Chmielnik tel: +48 668 135 177			
Investor: Gmina Chmielnik Plac Kościuszki 7 26-020 Chmielnik	Adres inwestycji: dz. ewid. nr 1975/1 mśc. Chmielnik gm. Chmielnik	Rysunek nr: A-5	
Projektant: mgr inż. arch. Witold Pióro	Imię i Nazwisko	Nr uprawnień BPP.Upr.360/80	Podpis
Opracował: mgr inż. Tomasz Sarna			
Faza opracowania: Projekt budowlany:	Branża: Architektura:	Format arkusza: A3	Skala: 1:50
Treść rysunku: ELEWACJE			Data: VII.2021
Obiekt: BUDOWA MODUŁOWEGO ZAPLECZA SZATNIOWO-SANITARNEGO NA KOMPLEKSIE EDUKACYJNO-REKREACYJNYM			