


ELEWACJA POŁUDNIOWA

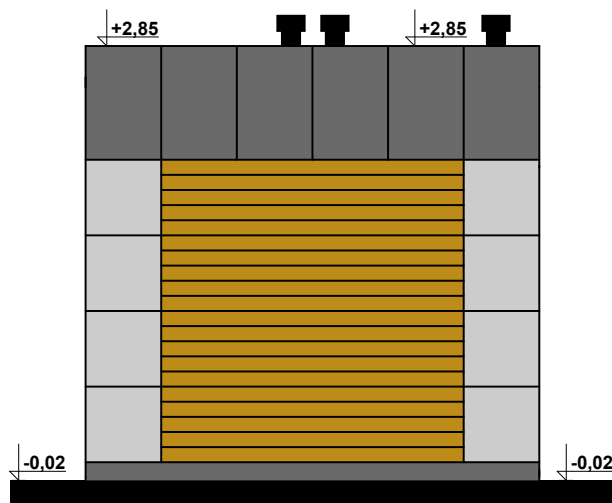

ELEWACJA PÓŁNOCNA

KOLORYSTYKA ELEWACJI:

- kolory jasne pastelowe w odcieniach szarości (ciemne i jasne) , okładzina elewacyjna z blachy powlekaniej.

- elementy wykończeniowe na elewacji w strukturze drewnianej z blachy powlekaniej.

- cokoły z blachy powlekaniej w kolorze ciemnym.

P.P.P. = 249,22 m n.p.m.

KIEROWNICTWO I NADZÓR BUDOWY ORAZ USŁUGI PROJEKTOWE. mgr inż Tomasz Sarna ul. Cicha 13, 26-020 Chmielnik tel: +48 668 135 177			
Inwestor: Gmina Chmielnik Plac Kościuszki 7 26-020 Chmielnik	Adres inwestycji: dz. ewid. nr 1975/1 msc. Chmielnik gm. Chmielnik	Rysunek nr: A-6	
Projektant: mgr inż. arch. Witold Pióro	Nr uprawnień: BPP.Upr.360/80	Podpis	
Opracował: mgr inż. Tomasz Sarna	----	----	
Faza opracowania: Projekt budowlany:	Branża: Architektura:	Format arkusza: A4	Skala: 1:50
Treść rysunku: ELEWACJE			Data: VII.2021
Obiekt: BUDOWA MODUŁOWEGO ZAPLECZA SZATNIOWO-SANITARNEGO NA KOMPLEKSIE EDUKACYJNO-REKREACYJNYM			