


# TS – Tablica rozdzielcza budki spikerskiej

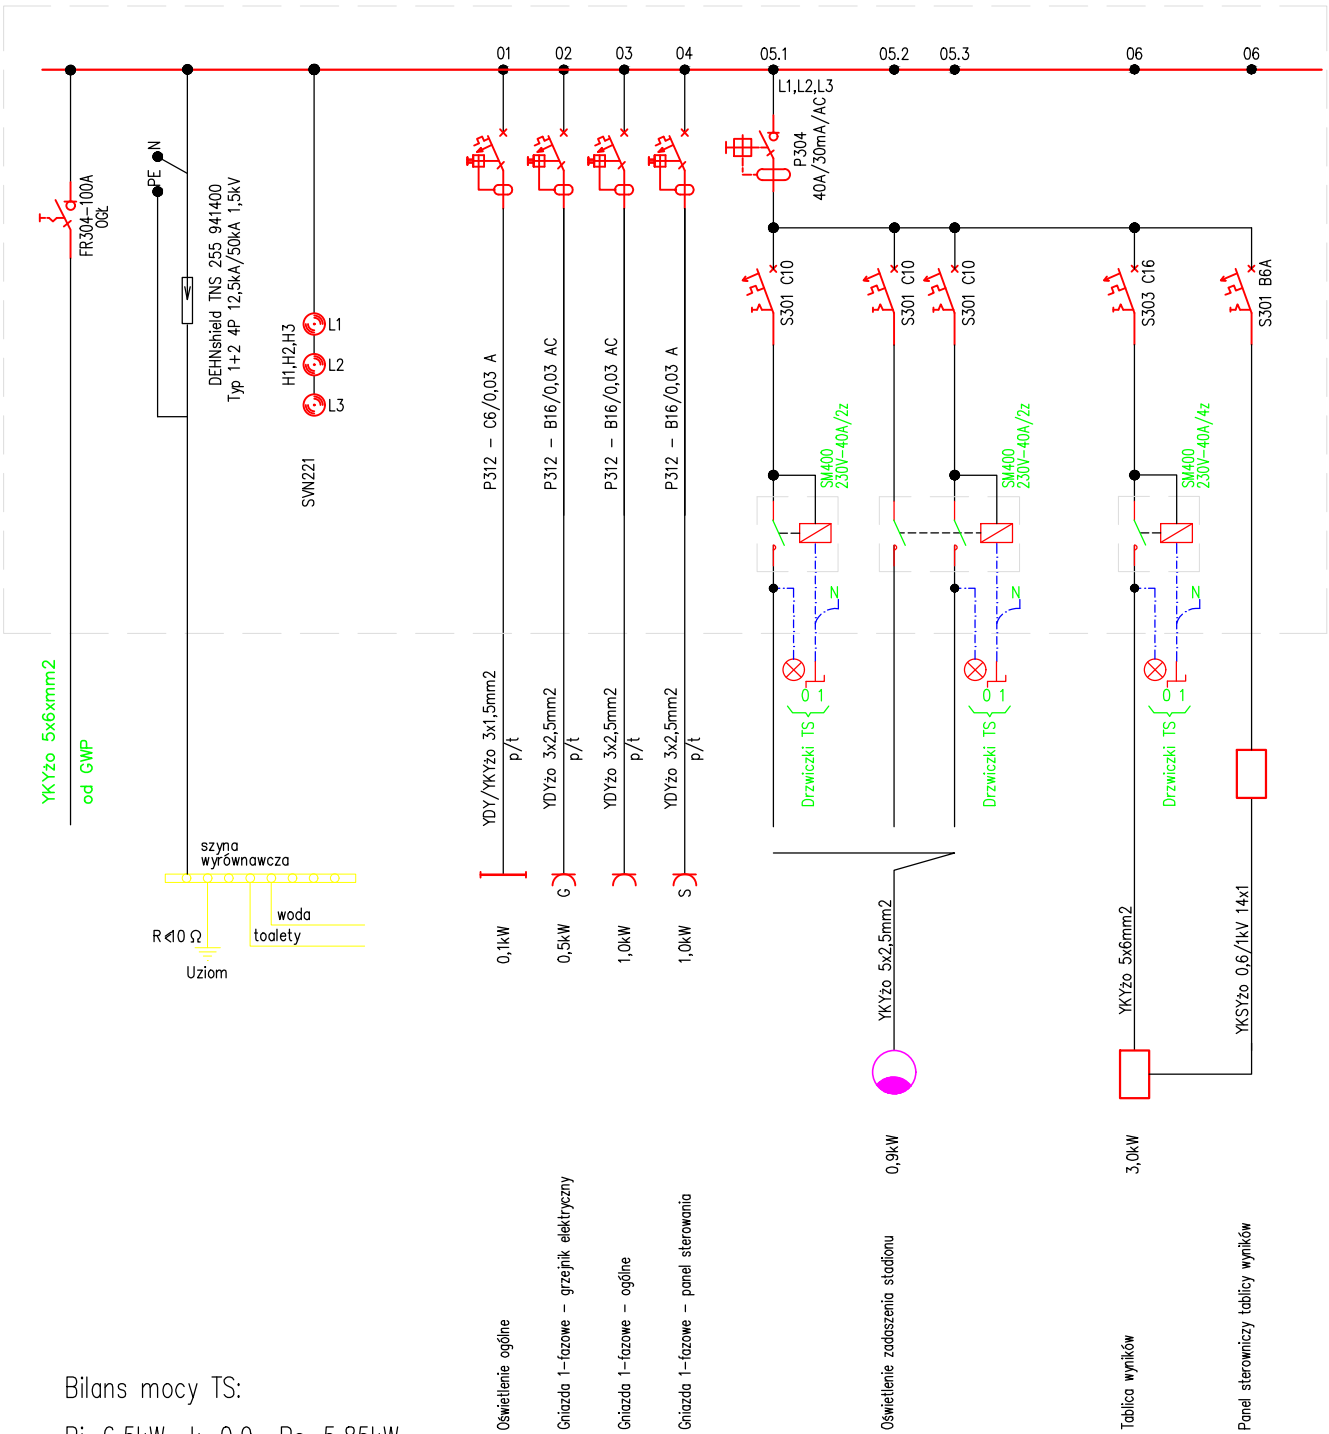

Bilans mocy TS:

$P_i = 6,5 \text{ kW}$     $k = 0,9$     $P_s = 5,85 \text{ kW}$   
 $I_0 = 9,08 \text{ A}$     $\cos \phi_i = 0,93$     $U = 400 \text{ V}$

<b>'ARMAX' Sp. z o.o.</b>			
27-200 Starachowice, ul. 1-go Maja 13		tel. 601063690	
Nazwa obiektu: Budowa zadaszenia części trybuny, budki dla spikera oraz budynku kontenerowego- zaplecza sportowego, remont istniejącej trybuny sportowej i budynku kasy biletowej wraz z zagospodarowaniem terenu przy ul. Dygasińskiego w Chmielniku			
Przedmiot: Kontener budki spikerskiej – schemat tablicy rozdzielczej TS		Data: 09.2021r.	Nr rys. E-B5-2
Projektanci:	Nazwisko:	Nr uprawnień:	Podpis:
Instalacje elektryczne: PROJEKTOWAŁ:	Łukasz Radek	SWK/0186/POOE/14 spec. inst. elektryczne	
Instalacje elektryczne: SPRAWDZIŁA:	Jarosław Kolera	KL-214/93 spec. inst. elektryczne	