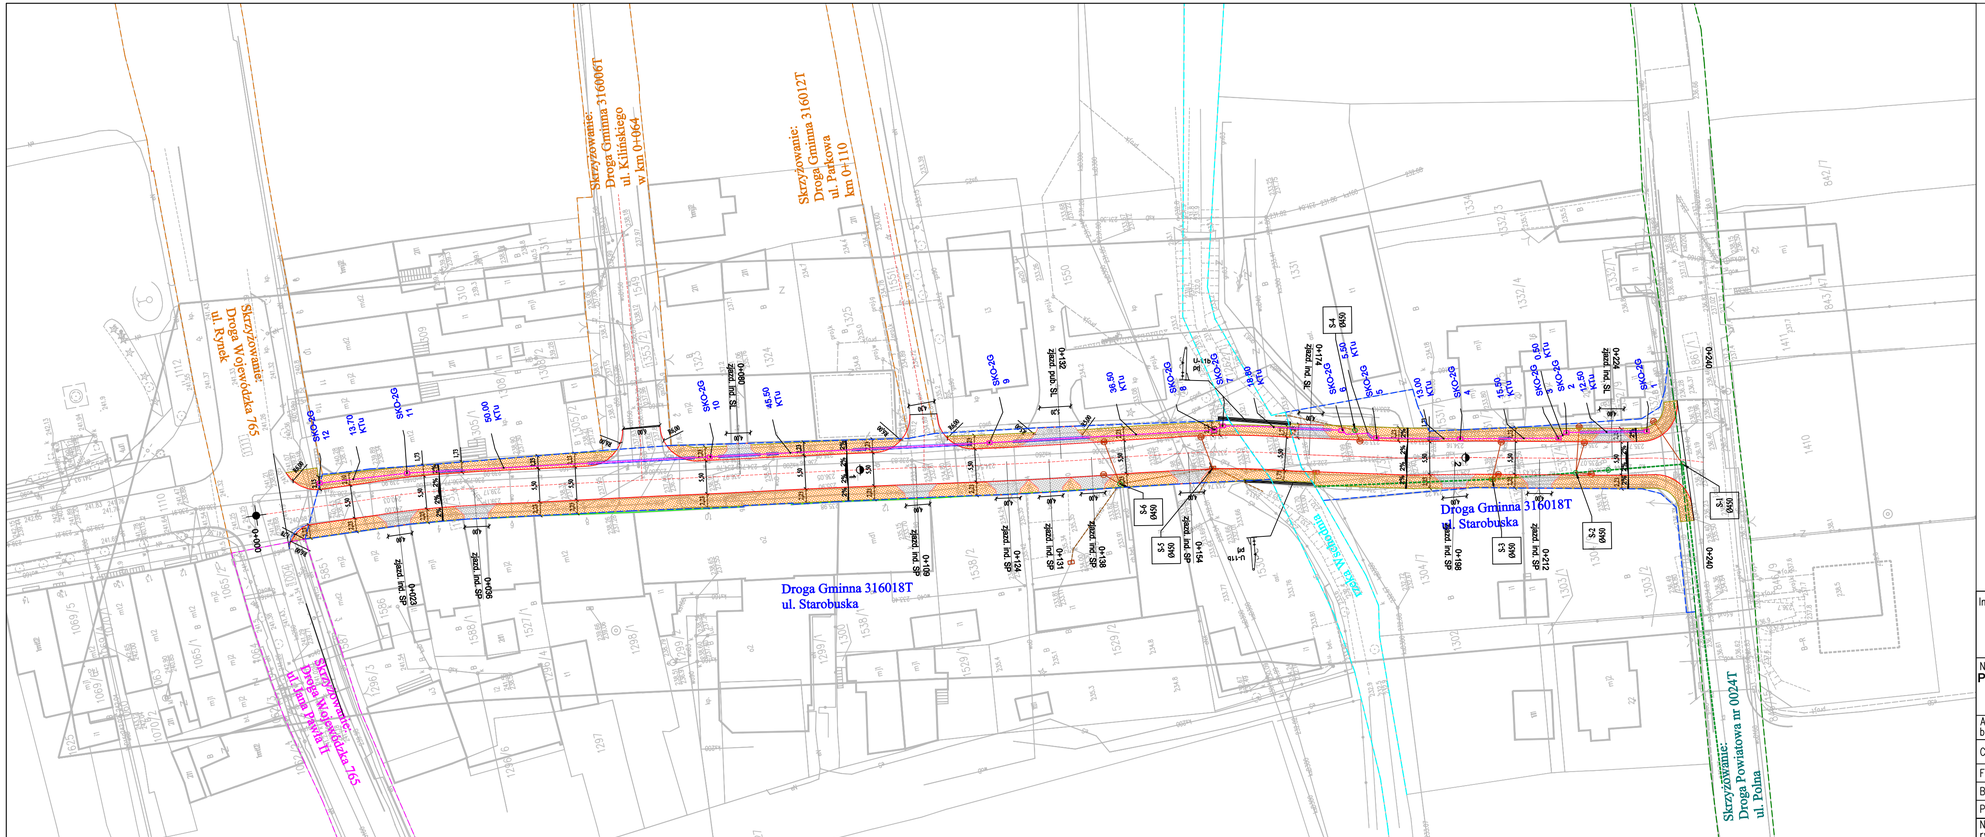

LEGENDA:

Oznaczenie	Nazwa obiektu	Konstrukcja
	GRANICE DZIAŁKI DROGI GMINNEJ 110315L	
	GRANICE DZIAŁKI DROGI KRAJOWEJ 74	
	PROJ. NAWIERZCHNIA JEZDNI	BITUMICZNA
	PROJ. NAW. POBOCZY	KRUSZYWO
	PROJ. NAW. CHODNIKA	KOSTKA BETONOWA
	ISTN. NAW. CHODNIKA	KOSTKA BETONOWA
	PROJ. NAW. NA ZJAZDACH W OBRĘBIE CHODNIKA	KOSTKA BETONOWA
	PROJ. NAW. NA ZJAZDACH W OBRĘBIE POBOCZY	KRUSZYWO
	PROJ. KRAWĘŻNIK 20x30x100	
	PROJ. KRAWĘŻNIK OBNIŻONY 20X30X100	
	PROJ. OBRZEŻE 8X30X100	
	PROJ. OŚ JEZDNI	
	PROJ. ŚCIEK -LINIOWY ZANIŻENIE Z KOSTKI BRUKOWEJ	
	ISTN. KANALIZACJA DESZCZOWA DO REMONTU	
	ISTN. ODWODNIENIE, WPUST DO ODMULENIA	
SKO-2g / X	-proj. telekomunikacyjna studnia kablowa typ SKO-2g nr X	
xx,xx / KTu	-proj. kanał technologiczny o dł. xx,xx m wykonany z jednej rury osłonowej RHDPEm 110/8,3 oraz trzech rur RDHPE 40/3,7 i prefabrykowanej wiązki mikrorur PPKL-MC-7x10/8	
2xRHDPEp106/9,1 8,0m -wykop otwarty	-proj. przepusty osłonowe na projektowanym kanale technologiczny	

Inwestor:	Burmistrz Miasta i Gminy Chmielnik Plac Kościuszki 7 26-020 Chmielnik	Biuro projektowe:	Geo-Projekt Invest Sp. z o. o. ul. Urzędowska 139 23-200 Kraśnik

Nazwa opracowania/Nazwa obiektu budowlanego:
Przebudowa drogi gminnej nr 316018T ul. Starobuskiej w Chmielniku w km od 0+000 do 0+244

obr. 0001 Obręb 01, dz. nr ewid. 1531/3, 1531/1,1332/15, 1304/10, 1531/4, 1304/3, 1304/8

Adres obiektu budowlanego:	*jedn. ewid. 260404_4 Chmielnik - miasto obr.ewid. 0001 Obręb 01*	Powiat: *kielecki*	Województwo: *świętokrzyskie*
Część:	*PROJEKT BUDOWLANY*		Skala: 1:500
Funkcja:	Imię, Nazwisko:	Uprawnienia/Specjalność:	Podpis:
Branża:	*Drogowa*		
Projektant:	*mgr inż. Daniel Kędzierski*	Drogowa LUB/0204/PWBD/16	
Nazwa rysunku:	*PLAN SYTUACYJNY*	Data: 06.2021	Nr rys. *1.1* Wersja: *02*