

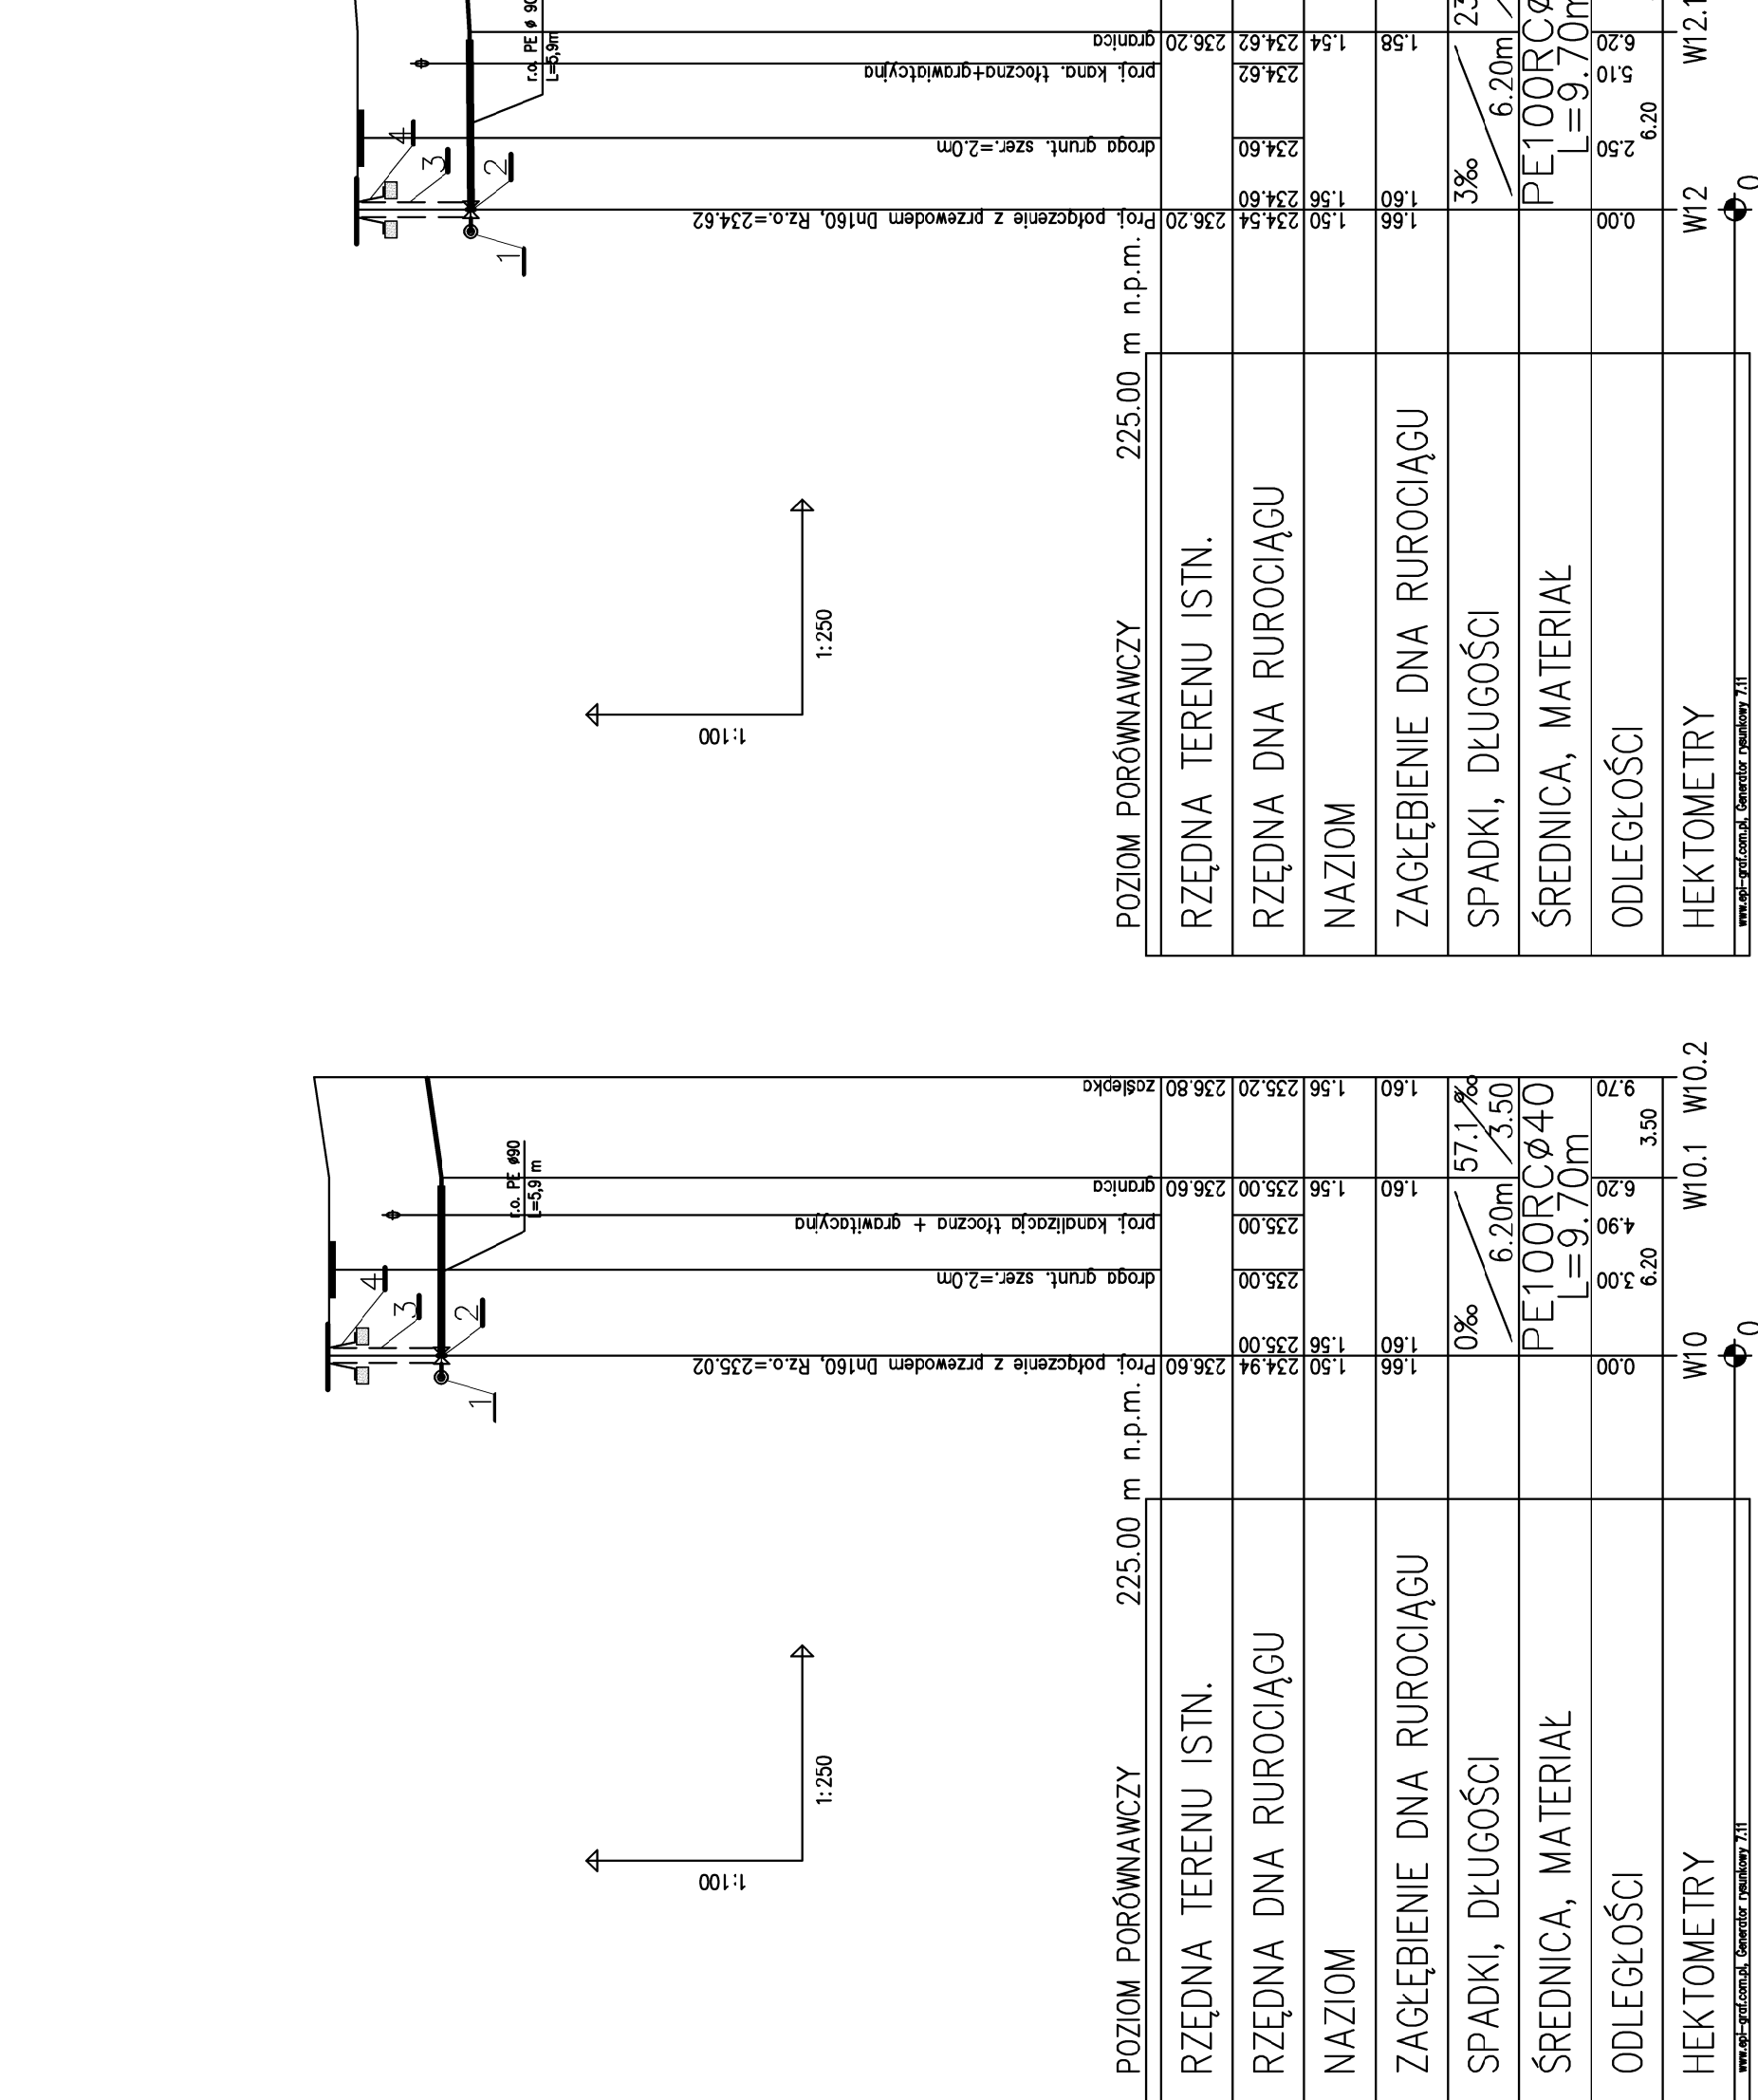
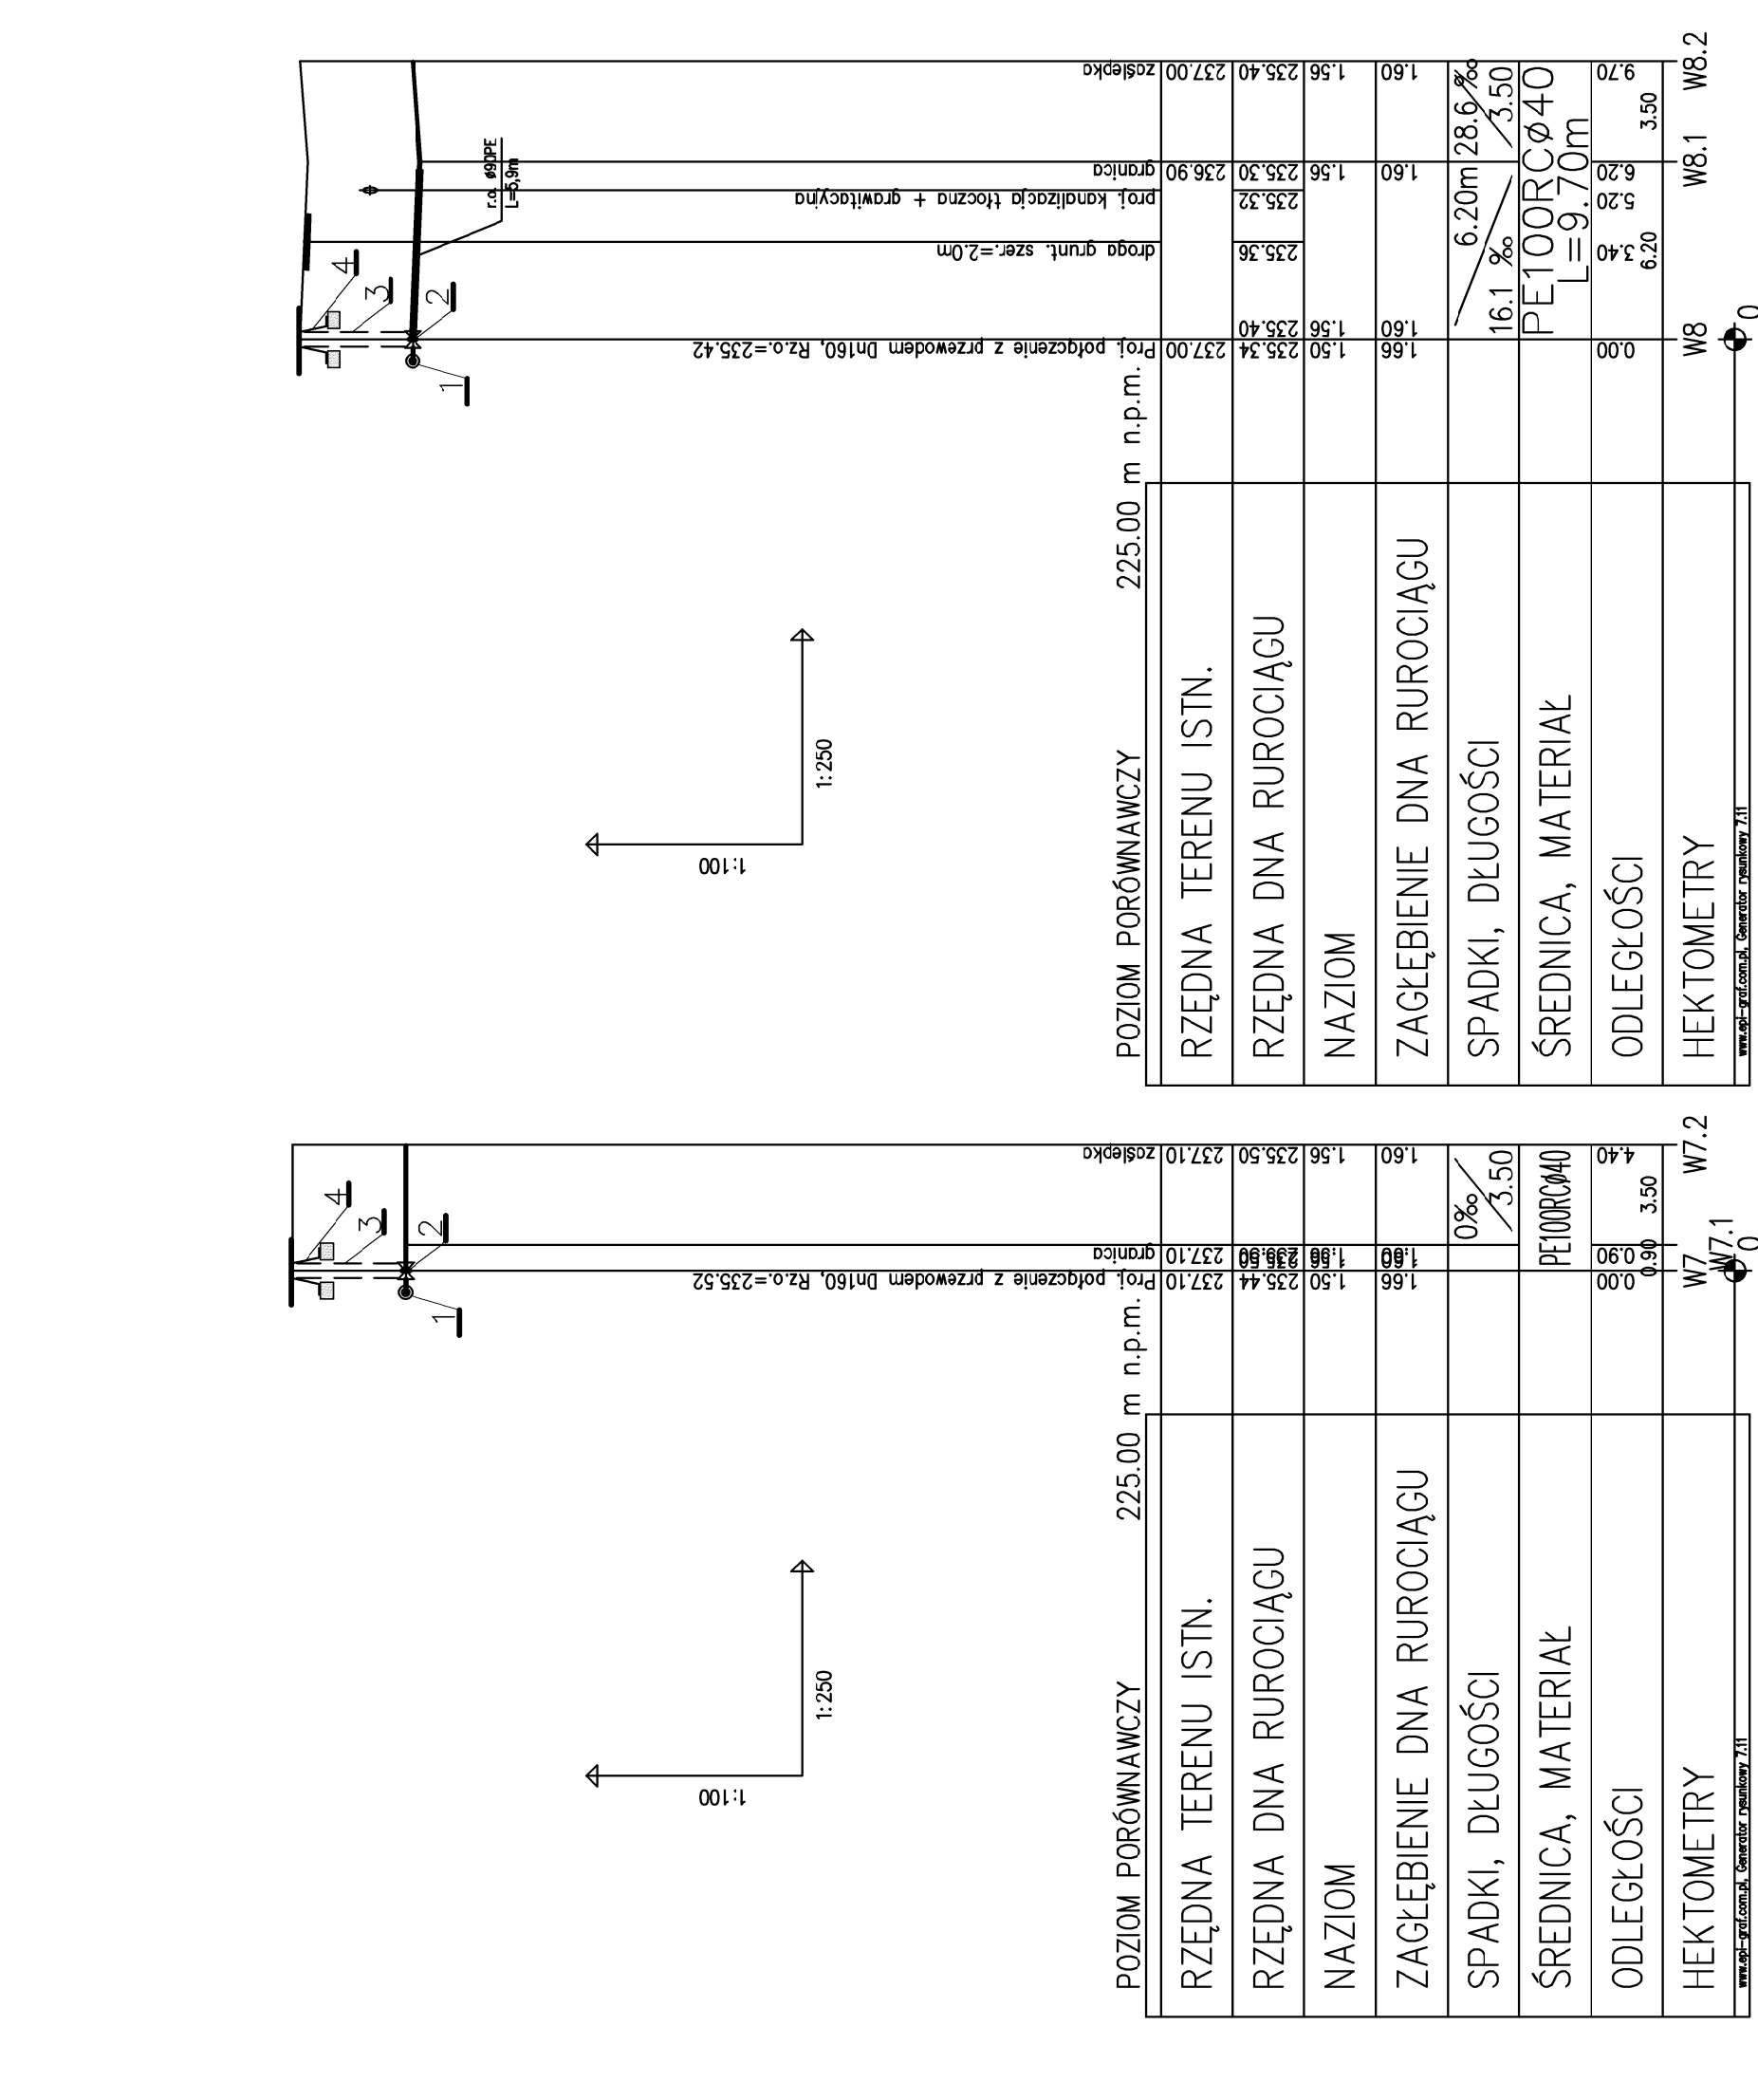


- Oznaczenia:
1. Obejma do nawiercania dla rur PE
 2. Zasuwa do przyłącza domowego z zeliwa steroidealnego
 3. Budowa sztywna
 4. Skrzynka uliczna sztywna typu ciężkiego z betonową podstawą

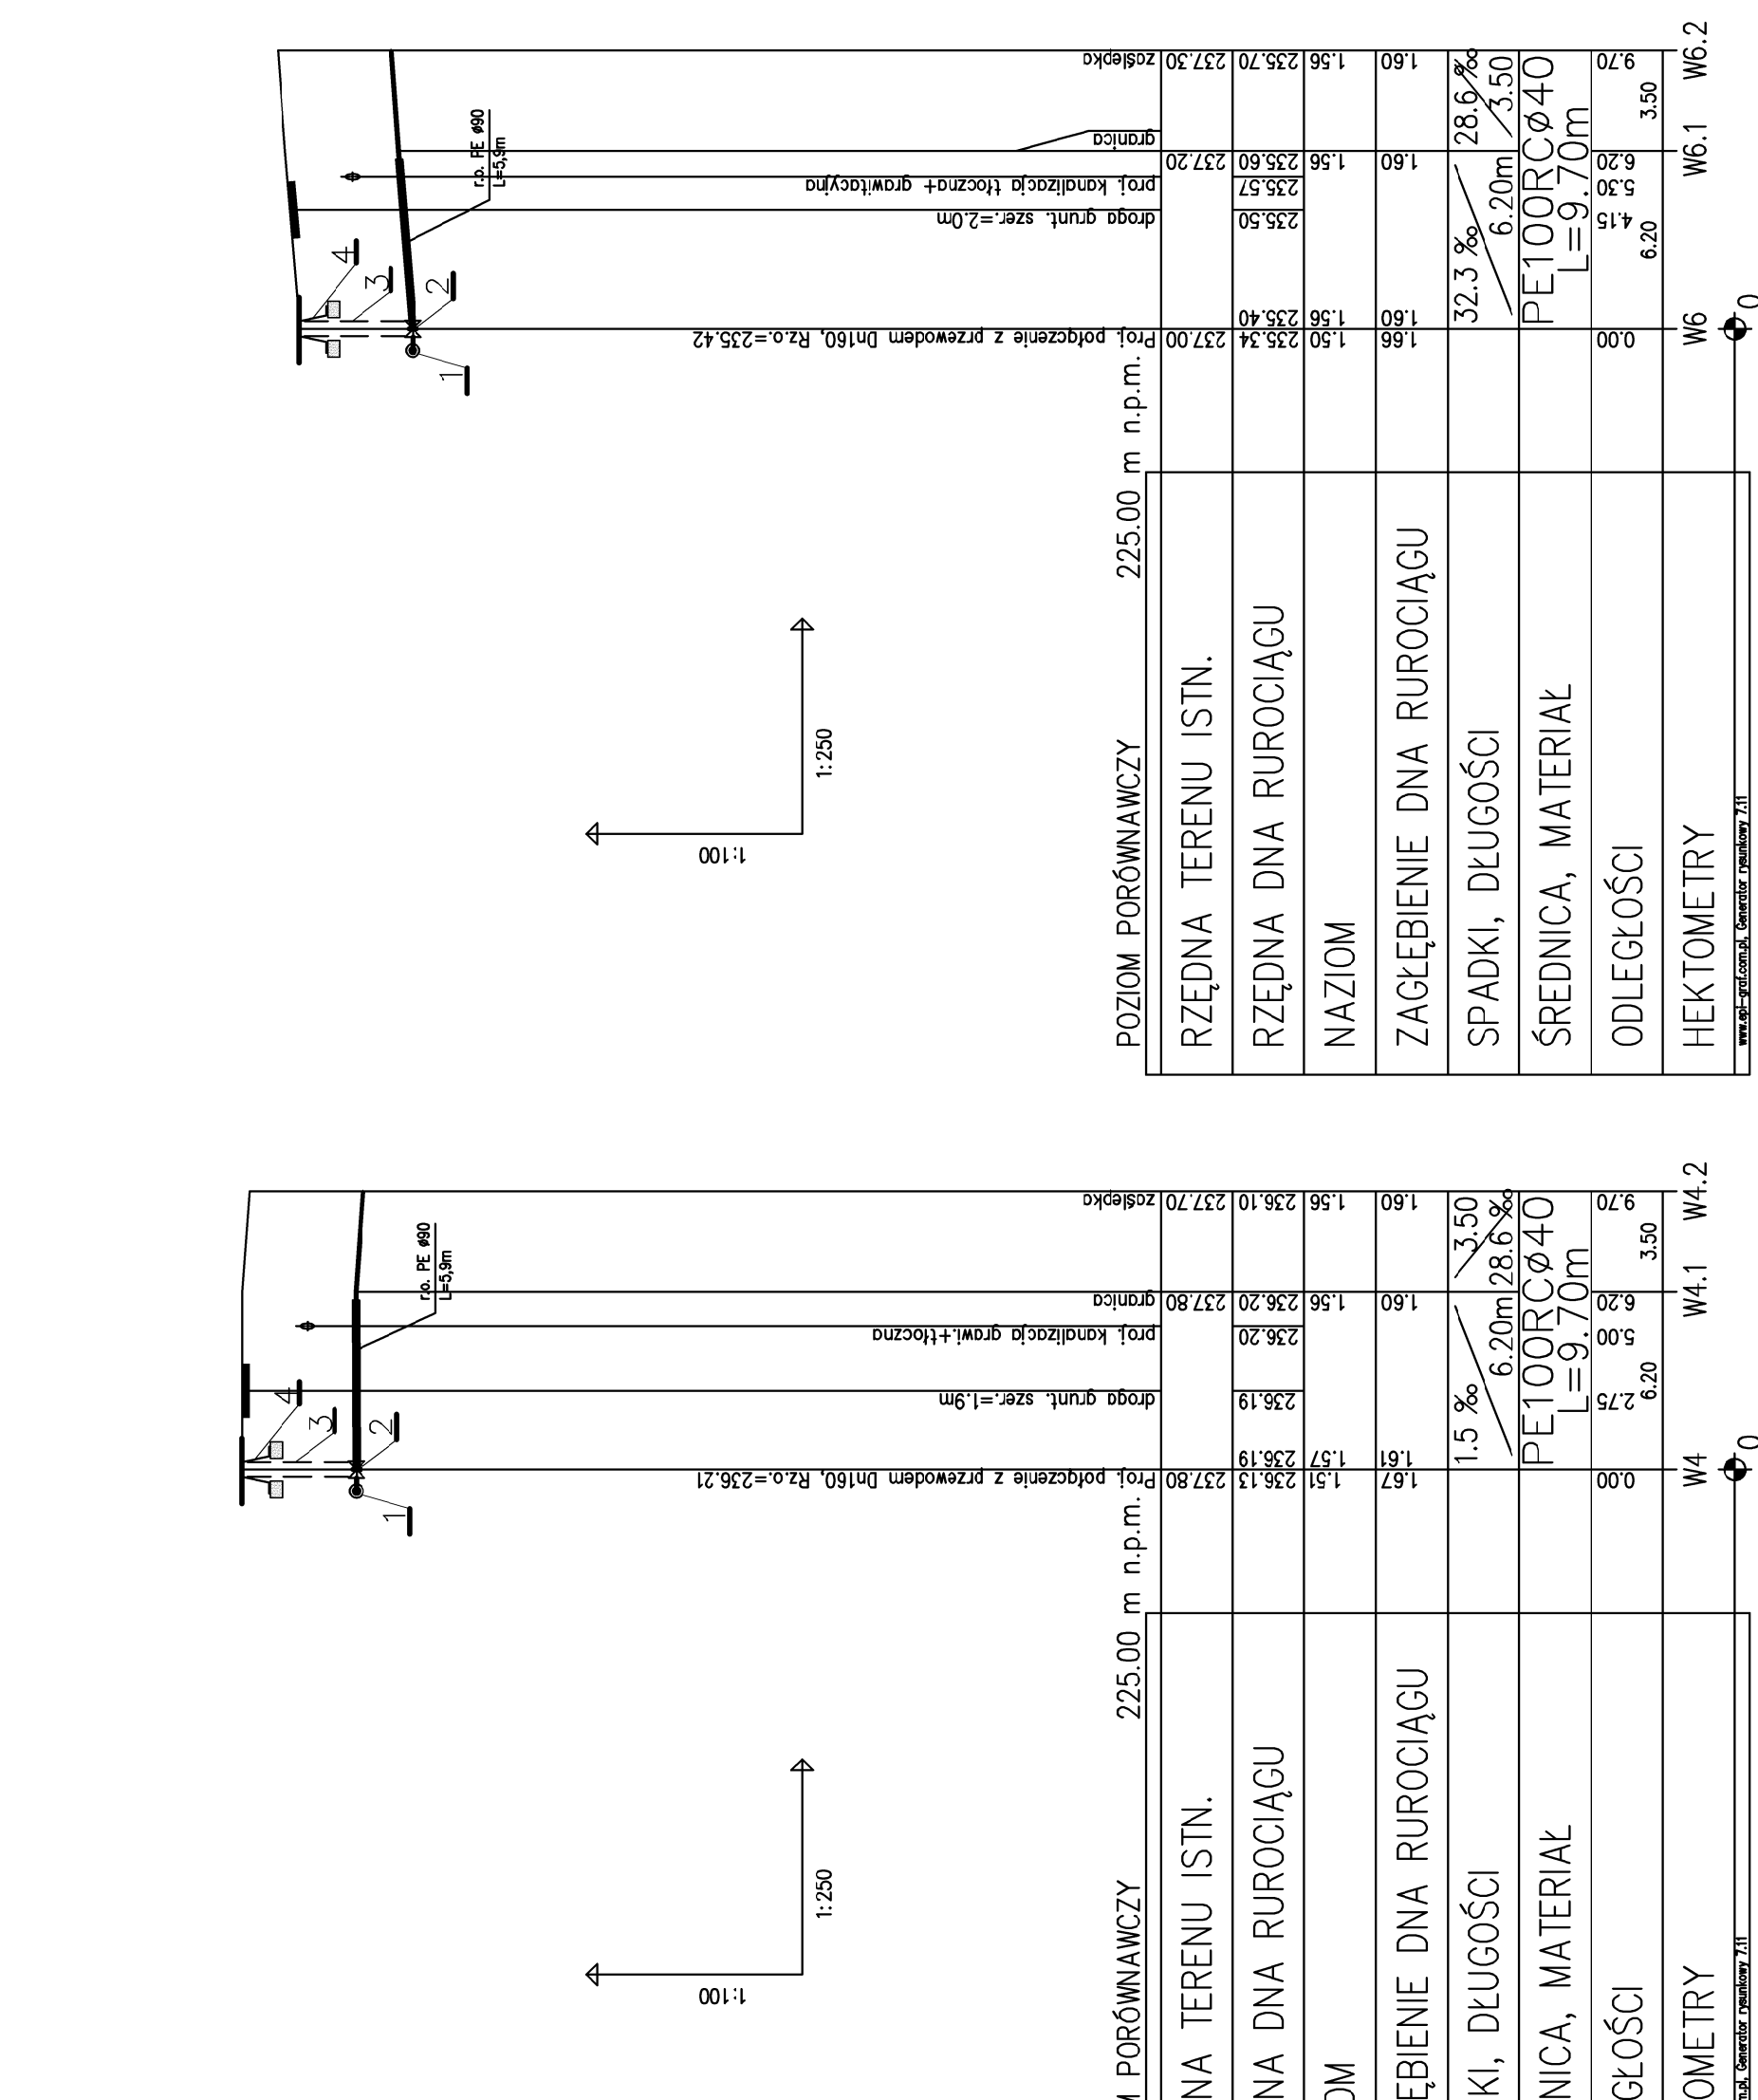

- Oznaczenia:
1. Obejma do nawiercania dla rur PE
 2. Zasuwa do przyłącza domowego z zeliwa steroidealnego
 3. Budowa sztywna
 4. Skrzynka uliczna sztywna typu ciężkiego z betonową podstawą

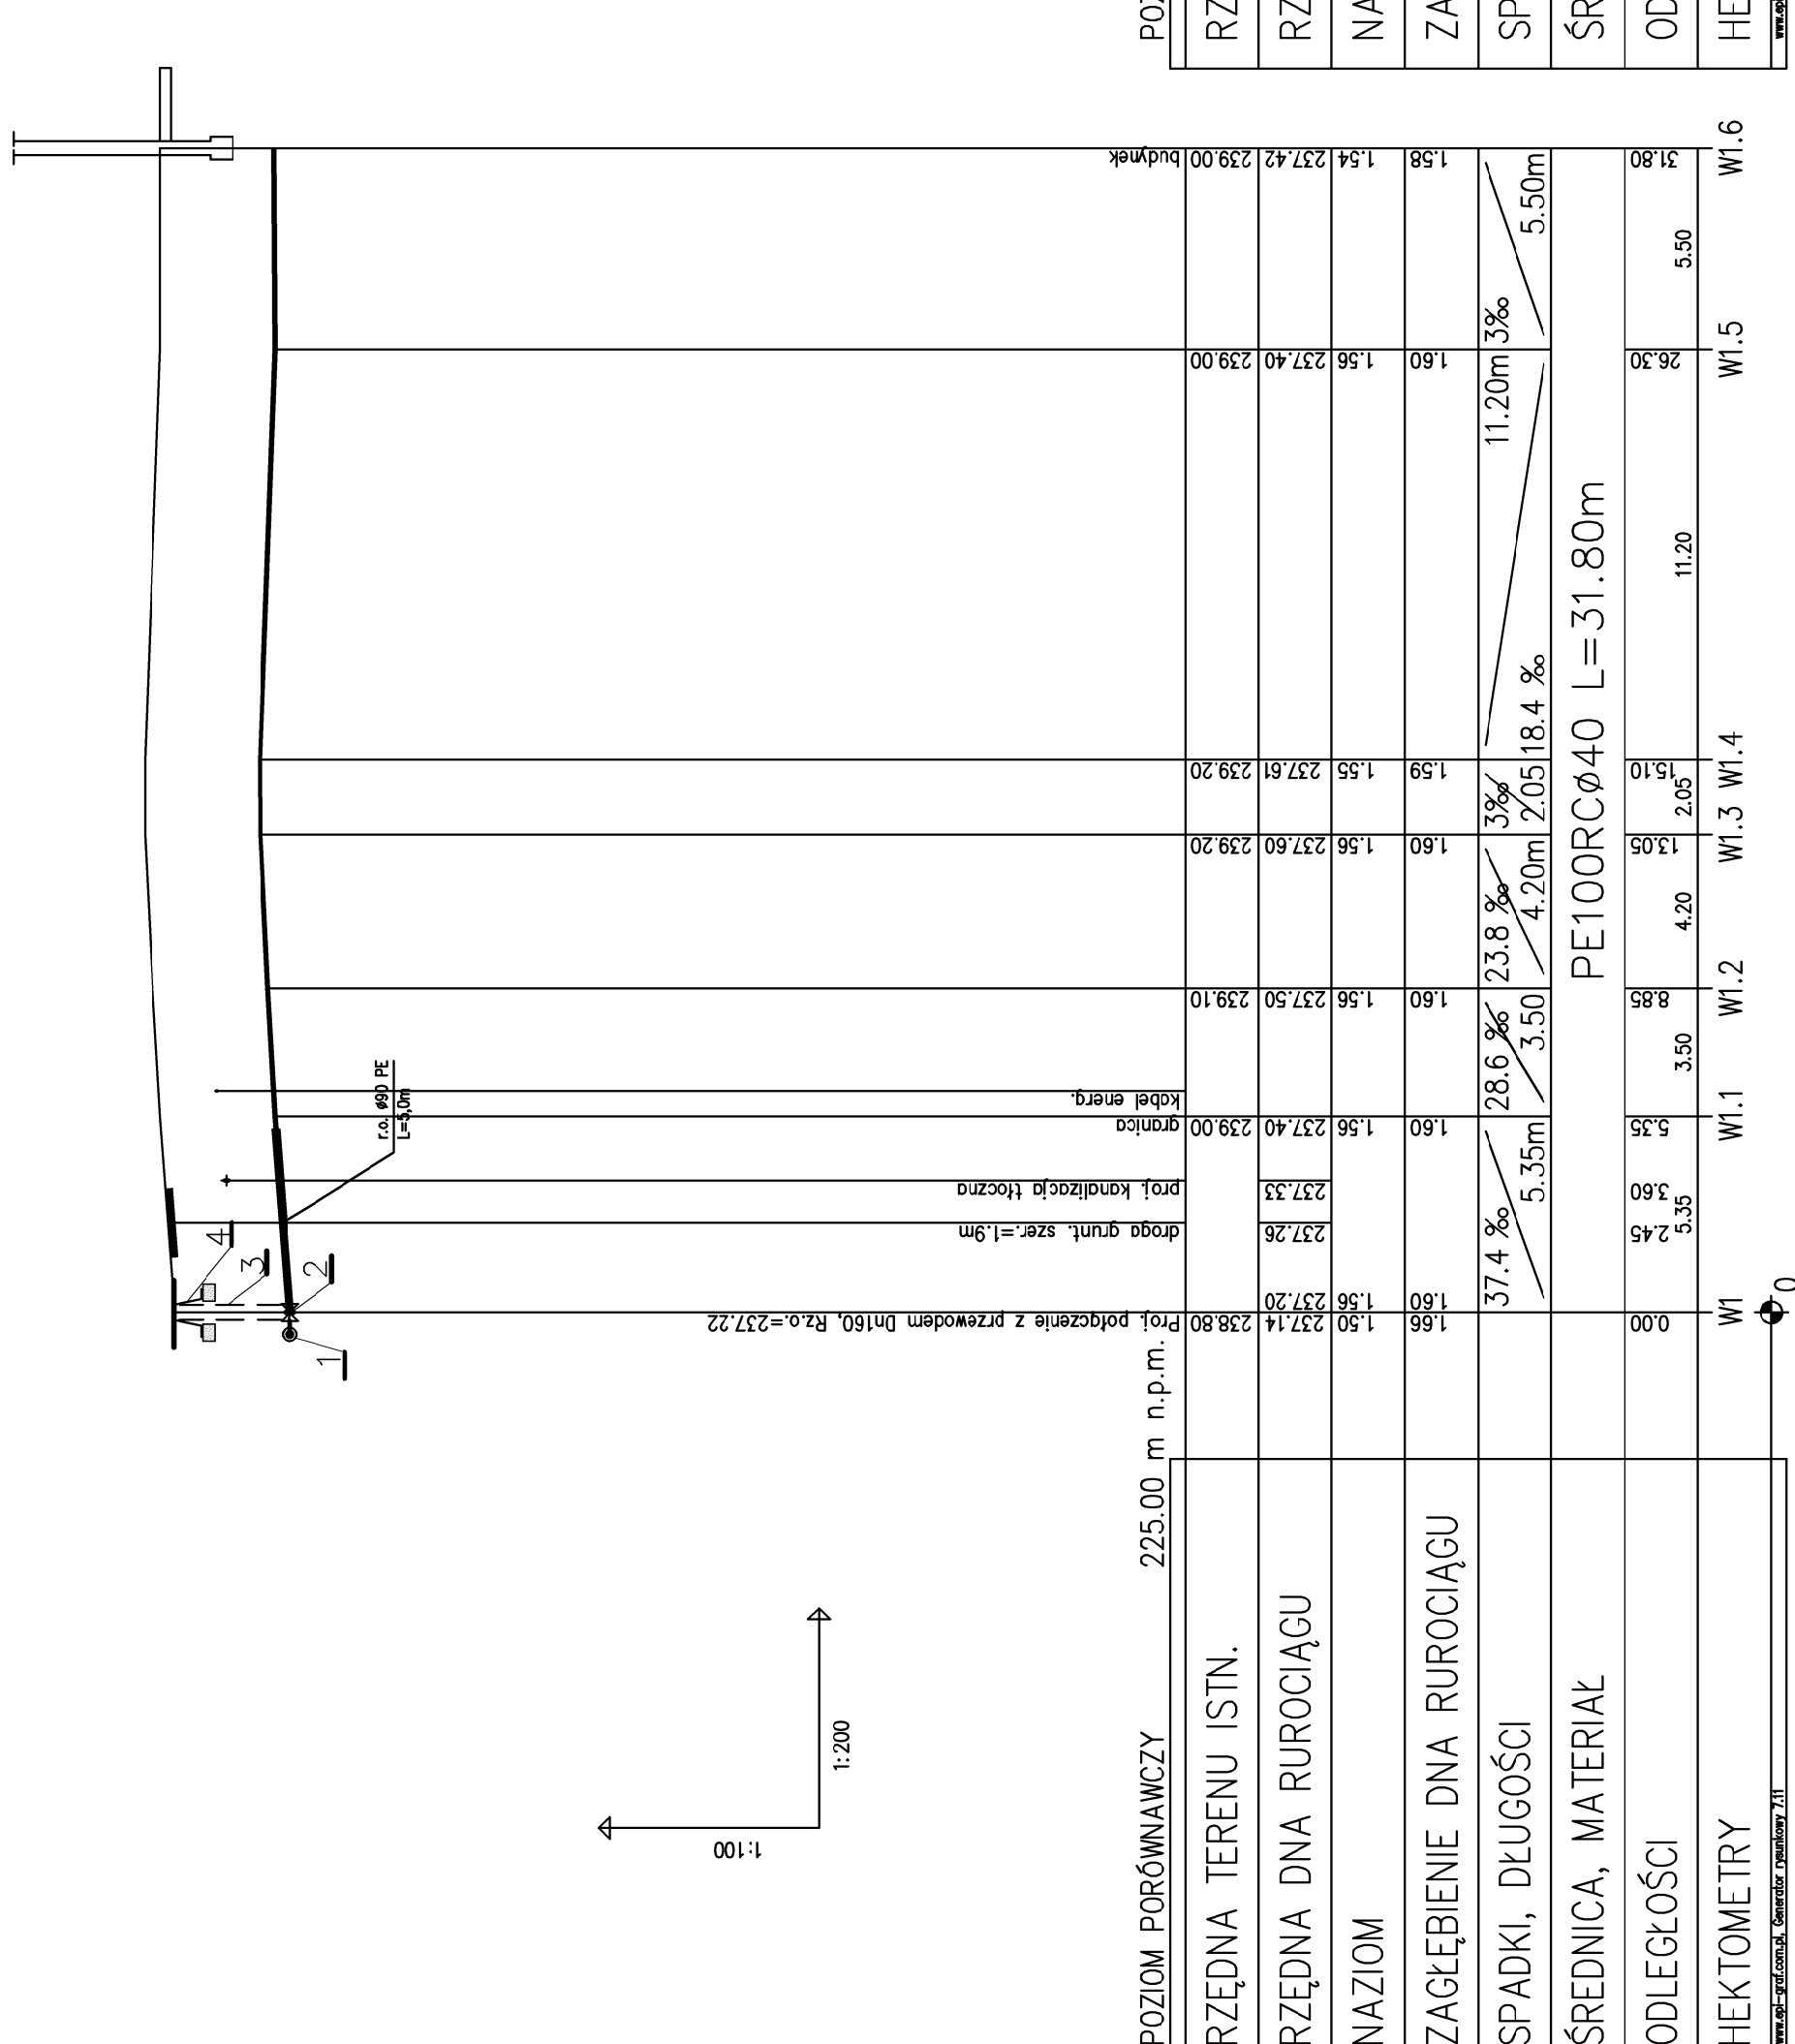