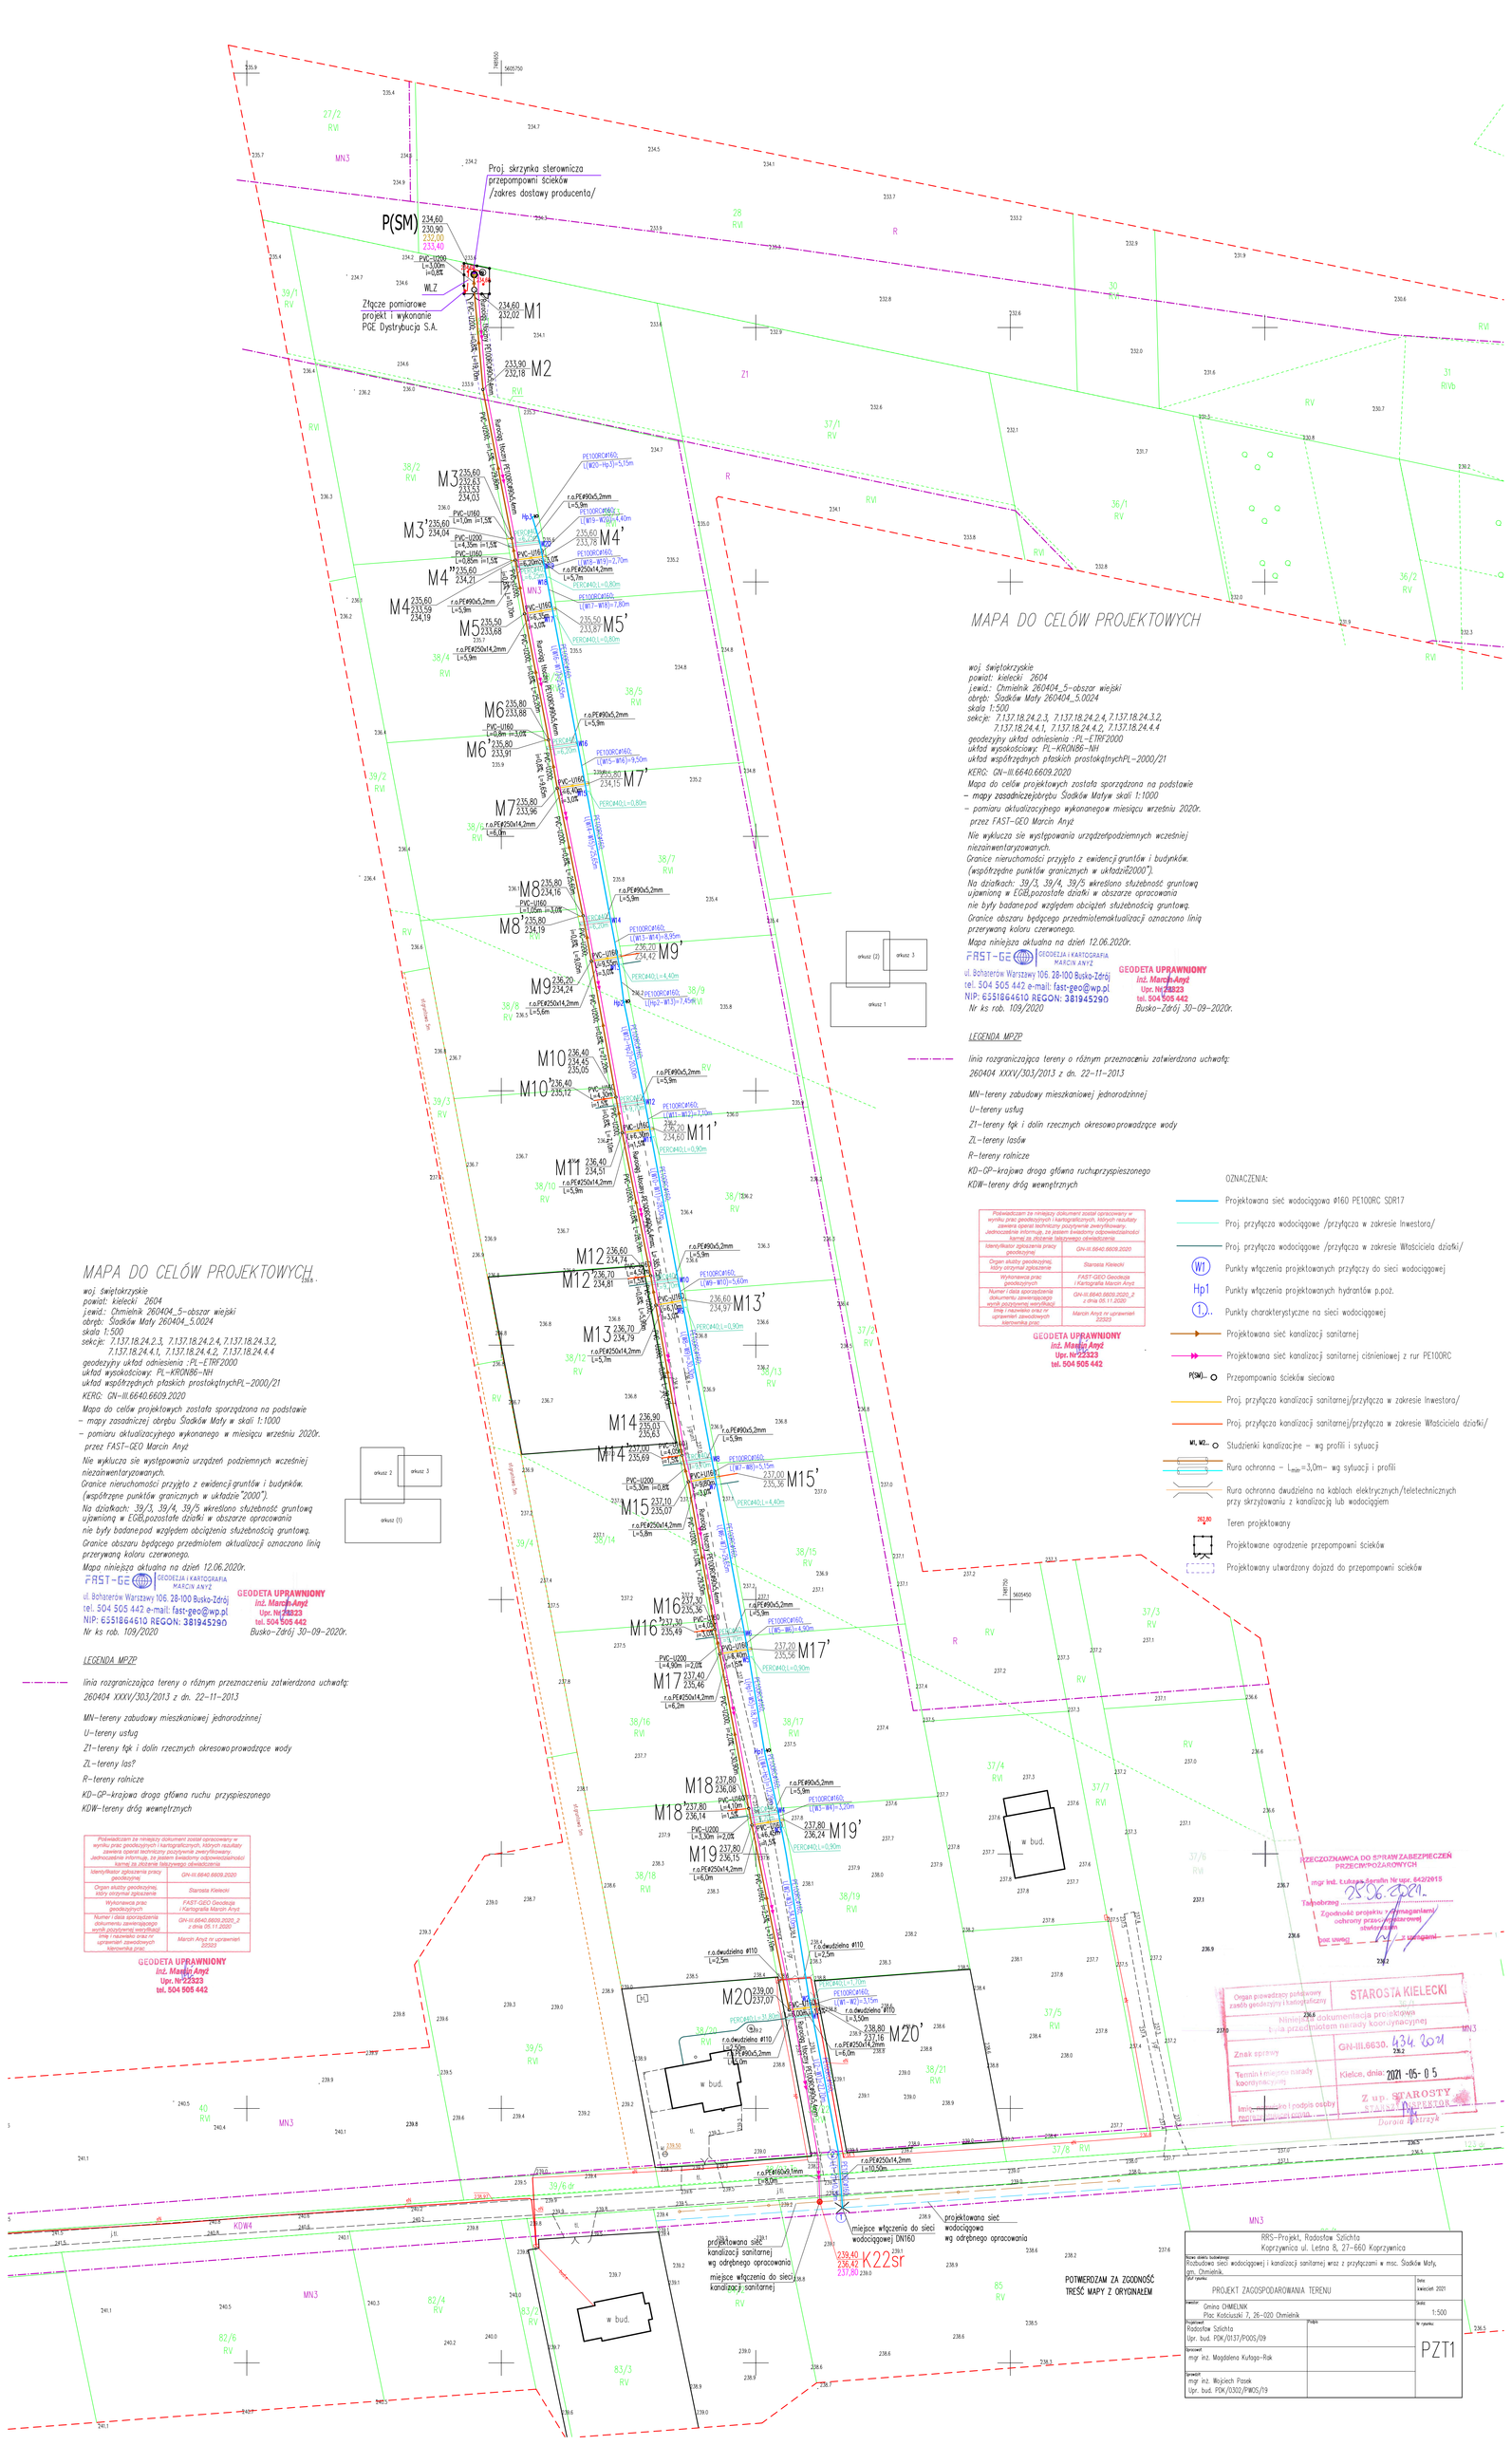
MAPA DO CELÓW PROJEKTOWYCH
woj. świętokrzyskie
powiat: kielecki 2604
jewiż.: Chmielnik 260404_5-obszar wiejski
obręb: Śladków Maty 260404_5.0024
skala 1:500
sekcje: 7.137.18.24.2.3, 7.137.18.24.2.4, 7.137.18.24.3.2, 7.137.18.24.4.1, 7.137.18.24.4.2, 7.137.18.24.4.4
geodezyjny układ odniesienia :PL-ETRF2000
układ wysokościowy: PL-KRONOS-NH
układ współrzędnych płaskich prostokątnychPL-2000/21
KERG: GN-III.6640.6609.2020
Mapa do celów projektowych została sporządzona na podstawie
– mapy zasadniczejobrębu Śladków Maty skali 1:1000
– pomiaru aktualizacyjnego wykonanego w miesiącu wrześniu 2020r.
przez FAST-GEO Marcin Anyż
Nie wyklucza sie występowania urządzeń podziemnych wcześniej niezainwentaryzowanych.
Granice nieruchomości przyjęto z ewidencji gruntów i budynków. (współrzędne punktów granicznych w układzie"2000").
Na działkach: 39/3, 39/4, 39/5 określono służebność gruntową ujawnioną w EGB,pozostałe działki w obszarze opracowania nie były badanepod względem obciążeń służebnością gruntową.
Granice obszaru będącego przedmiotem aktualizacji oznaczono linią przerywaną koloru czerwonego.
Mapa niniejsza aktualna na dzień 12.06.2020r.
FAST-GEO GEODEZJA I KARTOGRAFIA MARCIN ANYŻ
ul. Bohaterów Warszawy 106, 28-100 Busko-Zdrój
tel. 504 505 442 e-mail: fast-geo@wp.pl
NIP: 6551864610 REGON: 381945290
Nr ks rob. 109/2020
GEODETA UPRAWNIONY
inż. Marcin Anyż
Upr. Nr22323
tel. 504 505 442
Busko-Zdrój 30-09-2020r.
LEGENDA MPZP
linia rozgraniczająca tereny o różnym przeznaczeniu zatwierdzona uchwałą: 260404 XXXV/303/2013 z dn. 22-11-2013
MN-tereny zabudowy mieszkaniowej jednorodzinnej
U-tereny usług
Z1-tereny łąk i dolin rzecznych okresowo prowadzące wody
ZL-tereny lasów
R-tereny rolnicze
KD-GP-krajowa droga główna ruchu przyspieszonego
KDW-tereny dróg wewnętrznych
Poświadczam że niniejszy dokument został opracowany w wyniku prac geodezyjnych i kartograficznych, których rezultaty zawiera operat techniczny pozgrywie zweryfikowany. Jednocześnie informuję, że jestem świadomy odpowiedzialności karnej za złożenie fałszywego oświadczenia
Identyfikator zgłoszenia pracy geodezyjnej: GN-III.6640.6609.2020
Organ służby geodezyjnej, który otrzymał zgłoszenie: Starosta Kielecki
Wykonawca prac geodezyjnych: FAST-GEO Geodezja i Kartografia Marcin Anyż
Numer i data sporządzenia dokumentu zawierającego wyniki pracy geodezyjnej: GN-III.6640.6609.2020_2 z dnia 05.11.2020r
Imię i nazwisko oraz nr uprawnień zawodowych kierownika pracy: Marcin Anyż nr uprawnień 22323
GEODETA UPRAWNIONY
inż. Marcin Anyż
Upr. Nr22323
tel. 504 505 442
Proj skrzynka sterownicza przepompowni Ścieków /zakres dostawy producenta/
P(SM) 234,60 230,90 232,00 233,40
PVC-U200 L=3,00m i=0,5%
WLZ
Złącze pomiarowe projekt i wykonanie PGE Dystrybucja S.A.
M1 234,60 232,02
M2 233,90 232,18
Rurociąg tłoczny PE100RC Ø90x5,4mm
PVC-U200 L=4,20m i=1,5%
PVC-U160 L=1,0m i=1,5%
PVC-U160 L=0,85m i=1,5%
PVC-U160 L=6,20m i=1,5%
PVC-U160 L=3,0m i=1,5%
PVC-U160 L=0,85m i=1,5%
PVC-U160 L=3,0m i=1,5%
PVC-U160 L=1,0