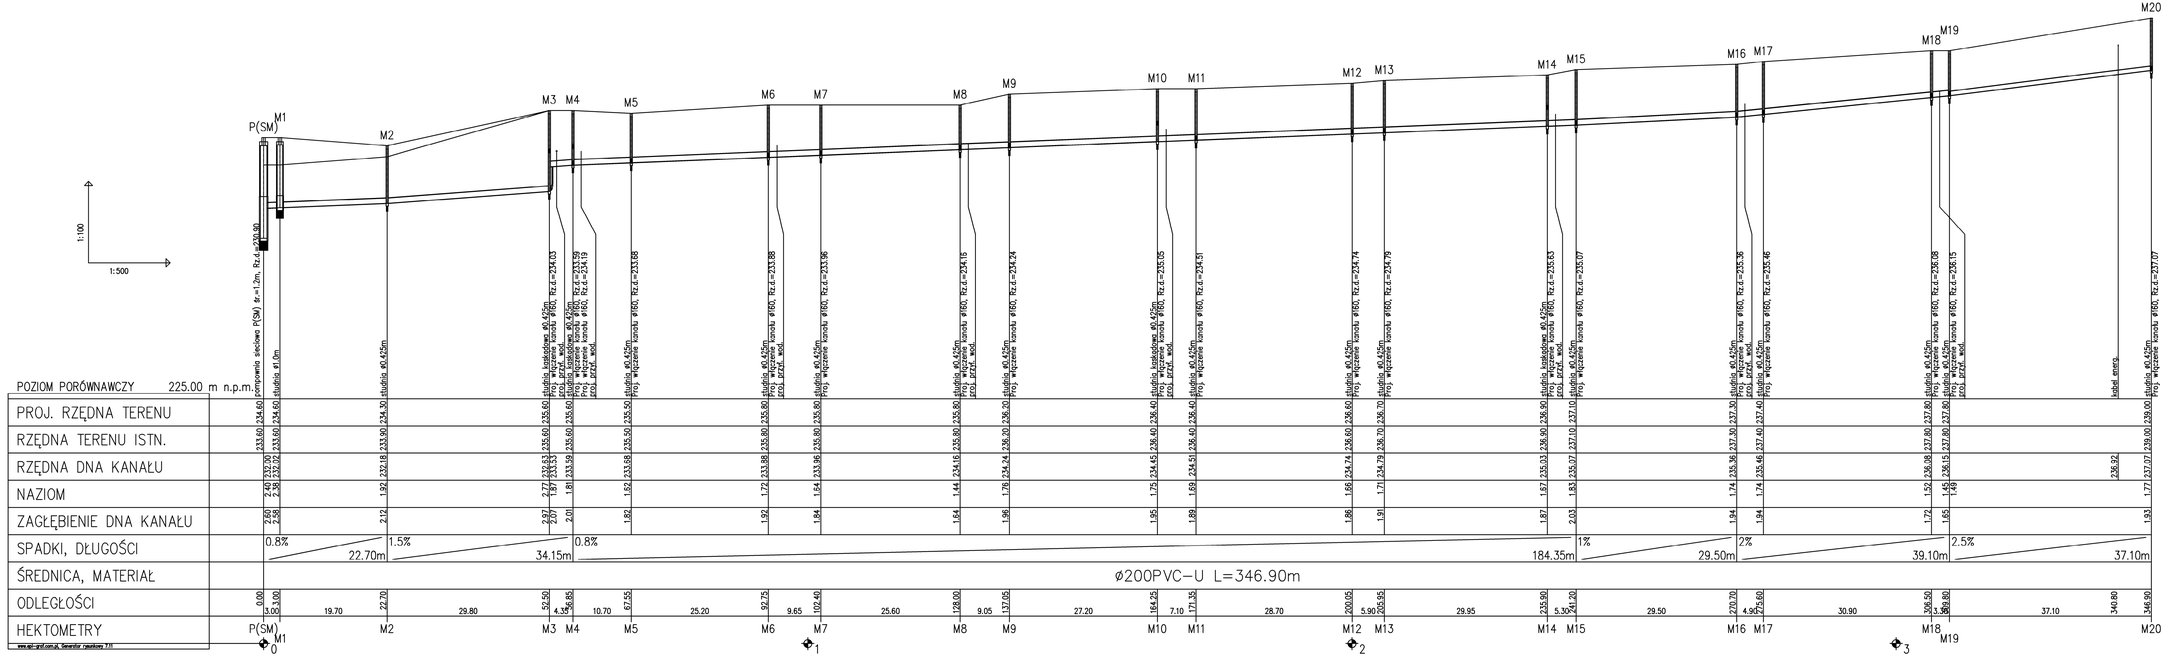

RRS-Projekt, Radosław Szlichta Koprzywnica ul. Lelina 8, 27-660 Koprzywnica	
Nazwa zlecenia budowlanego Rozbudowa sieci wodociągowej i kanalizacji sanitarnej wraz z przyłączami w msc. Śladków Mały, gm. Chmielnik- zadanie 2.	
Rodzaj rysunku Profil podłużny sieci kanalizacji sanitarnej	Data 06.2021
Inwestor Gmina CHMIELNIK Plac Kościuszki 7, 26-020 Chmielnik	Skala 1:100/500
Projektował Radosław Szlichta Upr. bud. PDK/0137/POOS/09	Podpis
Sprawdził mgr inż. Magdalena Kułaga-Rak	Nr rysunku 5
Sprawdził mgr inż. Wojciech Pasek Upr. bud. PDK/0302/PWOS/19	