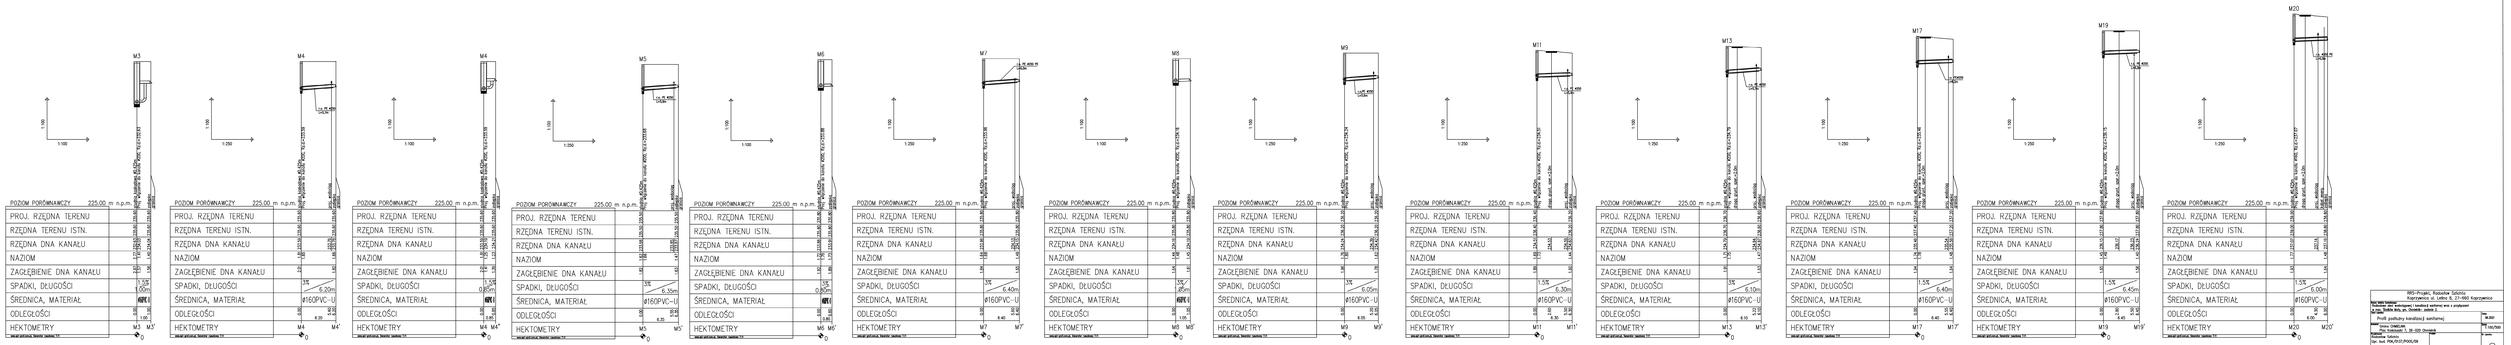

BIEG Projekt Roman Bielski
Krzyżanowice, ul. Leśna 8, 27-560 Koprzywnica

Nazwa zadania:
Budowa sieci wodociągowej i kanalizacji sanitarnej wraz z przyłączami
w m.p. Stalina Wola, ark. działek: zestaw 2

Nazwa rysunku:
Profil podłużny kanalizacji sanitarnej

Projektował:
mgr inż. Grzegorz Gałecki
upr. budowlane: 2.30.1220.Opolskie

Sprawdził:
mgr inż. Bogdana Kuliga-Hak

Skala: 1:100 / 1:250

Data: Wrzesień 2020

Nr. teczki: PSK/DOS.PWiS/19

Nr. rys.: PSK/DOS.PWiS/19

Nr. arkusza: 6

Format: A1 (594 x 841 mm)

Nr. ewid.: 180/500

Ilość arkuszy: 6