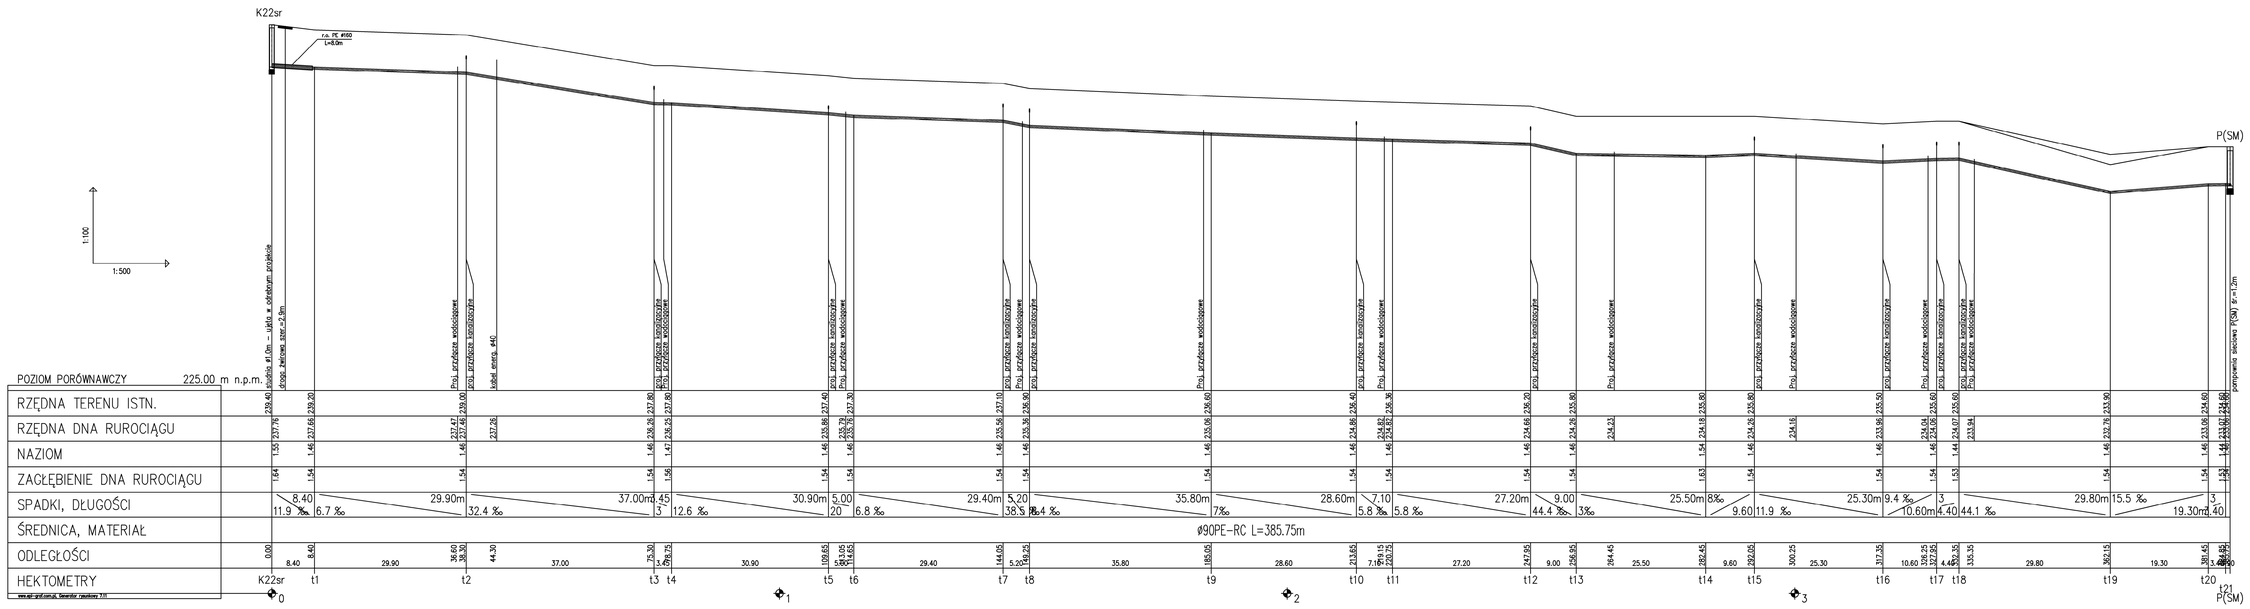

RRS-Projekt, Radosław Szlichta
Koprzywnica ul. Leśna 8, 27-660 Koprzywnica

Nazwa działu kontrolnego: Rozbudowa sieci wodociągowej i kanalizacji sanitarnej wraz z przyłączami w mac. Gadków Mały, gm. Chmielnik- zadanie 2.

Tytuł rysunku: Profil podłużny kanalizacji sanitarnej tłocznej

Data: 06.2021

Skala: 1:100/500

Nr rysunku: 8

Zamawiający: Gmina CHMIELNIK
Plac Kościuszki 7, 26-020 Chmielnik

Projektował: Radosław Szlichta
Upr. bud. PDK/0137/P005/09

Podpis:

Sprawdził: mgr inż. Magdalena Kulaga-Rak

Sprawdził: mgr inż. Wojciech Pasek
Upr. bud. PDK/0302/PWOS/19