


PROFIL SIECI KANALIZACJI SANITARNEJ

SKALA 1:100/500

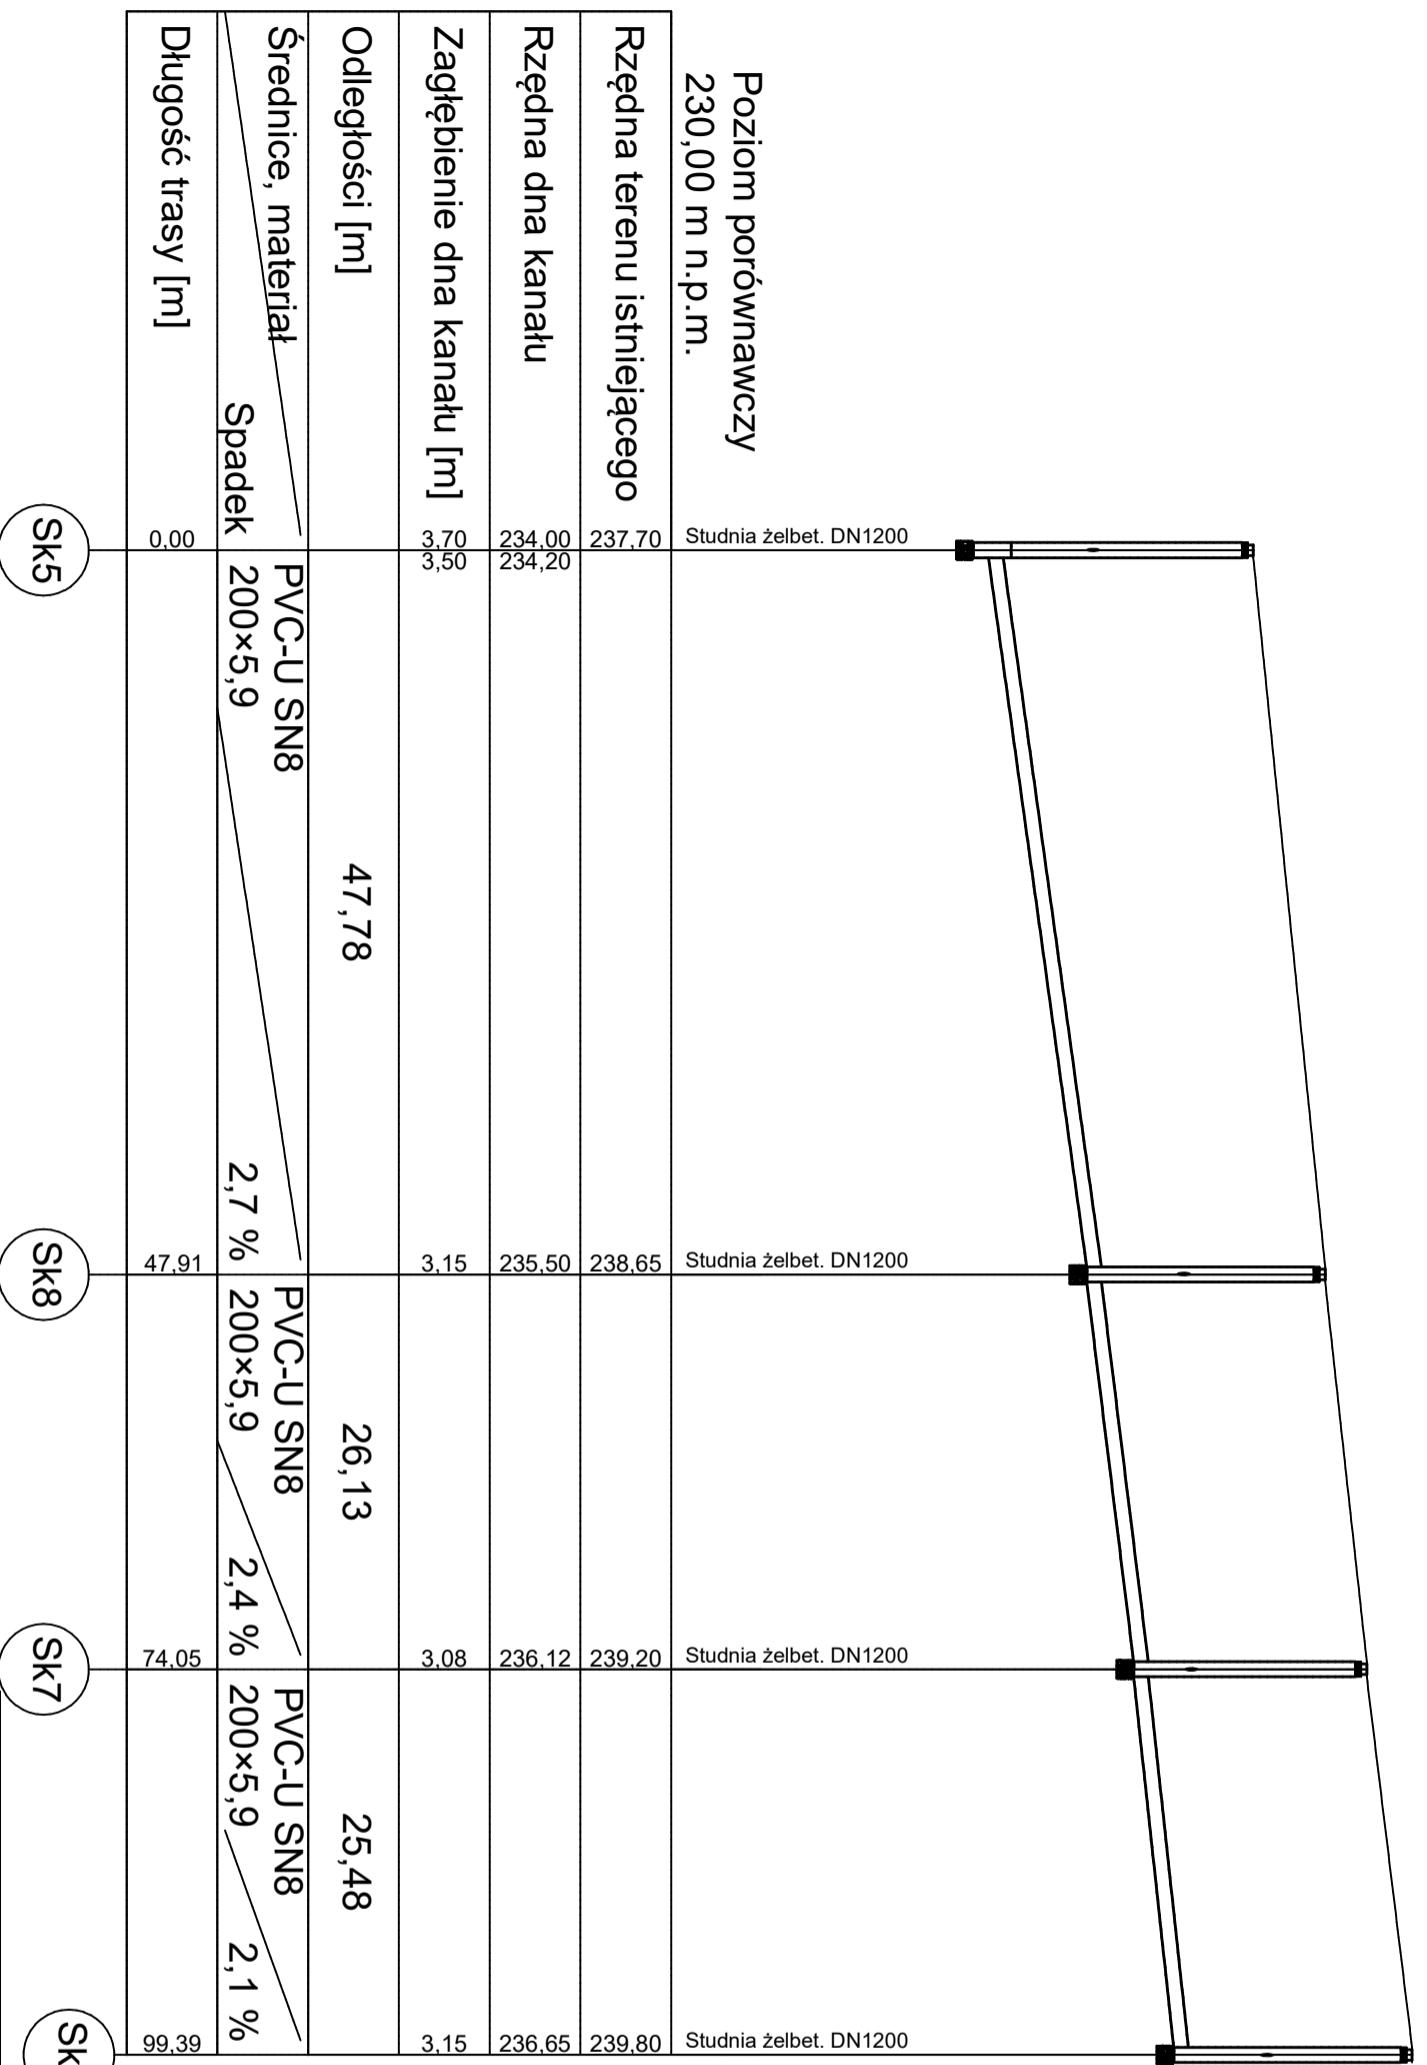

Poziom porównawczy
230,00 m n.p.m.

Rzędna terenu istniejącego

Rzędna dna kanału

Zagłębienie dna kanału [m]

Odległości [m]

Średnice, materiał

Spadek

Długość trasy [m]

UWAGI:

1. RZĘDNE POSADOWIENIA ISTNIEJĄCEJ INFRASTRUKTURY PODZIEMNEJ ZWERYFIKOWAĆ PO ODKRYCIU I NAWIĄZAĆ DO NIICH UNIKAJĄC KOLIZJI.

Investor: GMINA CHMIELNIK PLAC KOŚCIUSZKI 7; 26-020 CHMIELNIK		Pracownia Projektowa ul. Leśna 102A, 26-020 Chmielnik tel: 509-303-541 e-mail: kandiprojekt@gmail.com	
Investycja: ZMIANA POZWOLENIA NA BUDOWENIADODCIKU SK5-SK6 DLA ZADANIA: ROZBUDOWA SIECI KANALIZACJI SANITARNEJ W MIEJSCOWOŚCI ŚLADKÓW MAŁY, GMINA CHMIELNIK – ZADANIE NR 3 DZ.NR 370, OBRĘB 280404_5,0024		Branża sanitarna – Projektant: mgr inż. Magdalena Lalewicz SWK/0155/P00S/11	
Treść rysunku: PROFIL SIECI KANALIZACJI SANITARNEJ		Branża sanitarna – Sporządzający: mgr inż. Aneta Wojciechowska-Burchan SWK/0247/PWBS/17	
Data: MARZEC 2022	Skala: 1:100/500	Rysunek Nr.: ZPB-IS-02	Faza: PROJEKT BUDOWLANY
Uwaga Niniejsza dokumentacja ani żadna jej część nie może być powielana ani rozpowszechniana bez zgody właściciela praw autorskich.		Format: A3	

