


PROFILE PRZYŁĄCZY KANALIZACJI SANITARNEJ

SKALA 1:100/500

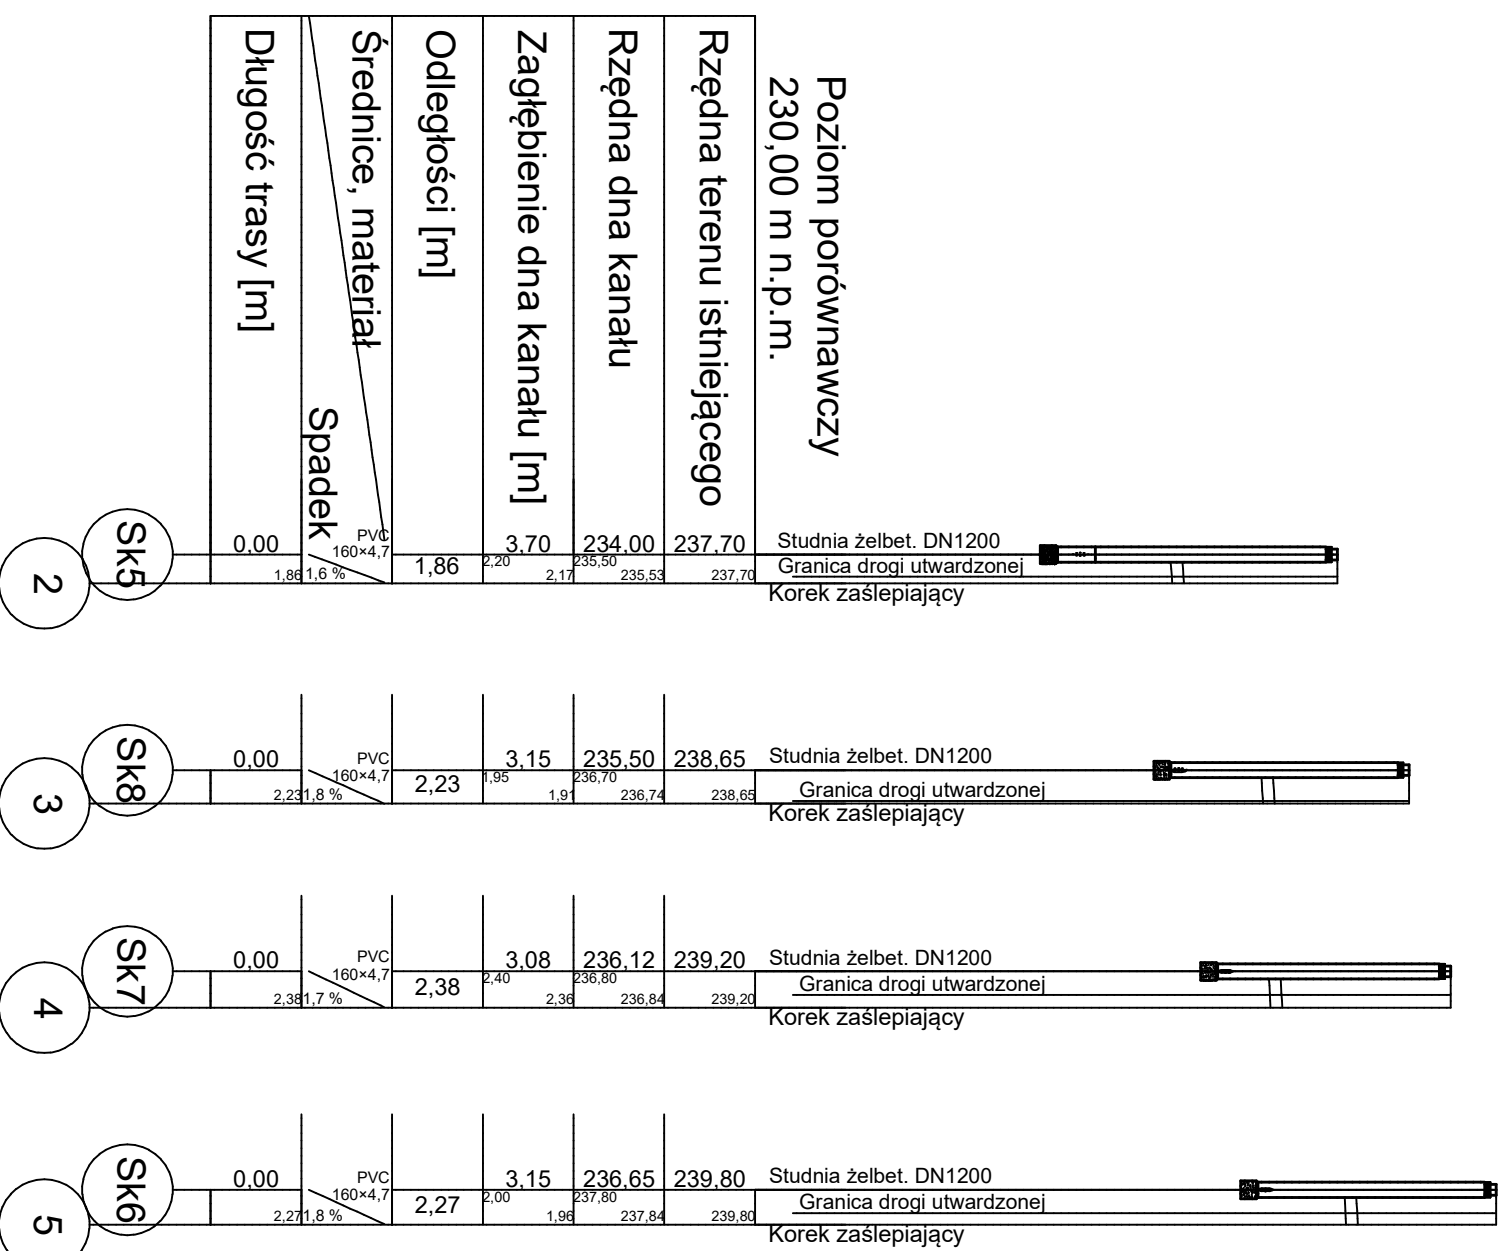

UWAGI:

1. RZĘDNE POSADOMIENIA ISTNIEJĄCEJ INFRASTRUKTURY PODZIEMNEJ ZWERYFIKOWAĆ PO ODKRYCIU I NAWIĄZAĆ DO NIICH UNIKAJĄC KOLIZJI.

Inwestor: GMINA CHMIELNIK PLAC KOŚCIUSZKI 7; 26-020 CHMIELNIK		Pracownia Projektowa ul. Leśna 102A, 26-020 Chmielnik tel: 509-303-541 e-mail: kandi@projekty@gmail.com		
Inwestycja: ZMIANA POZWOLENIA NA BUDOWĘ NADCIĄDKU SK5-SK6 DLA ZADANIA: ROZBUDOWA SIECI KANALIZACJI SANITARNEJ W MIEJSCOWOŚCI SIADKÓW MAŁY GMINA CHMIELNIK - ZADANIE NR 3 DZ NR 370, OBRĘB 260404.5.0024		Branża sanitarna - Projektant: mgr inż. Magdalena Lelwicz SWK/0155/P00S/11		
Tytuł rysunku: PROFILE PRZYŁĄCZY KANALIZACJI SANITARNEJ		Branża sanitarna - Sprawdzający: mgr inż. Aneta Wojciechowska-Burchon SWK/0247/PWBS/17		Podpis:
Data: MARZEC 2022	Skala: 1:100/500	Rysunek Nr: ZPB-IS-03	Faza: PROJEKT BUDOWLANY	Format: A3
Uwaga Niniejsza dokumentacja ani żadna jej część nie może być powielana ani rozpowszechniana bez zgody właściciela praw autorskich.				