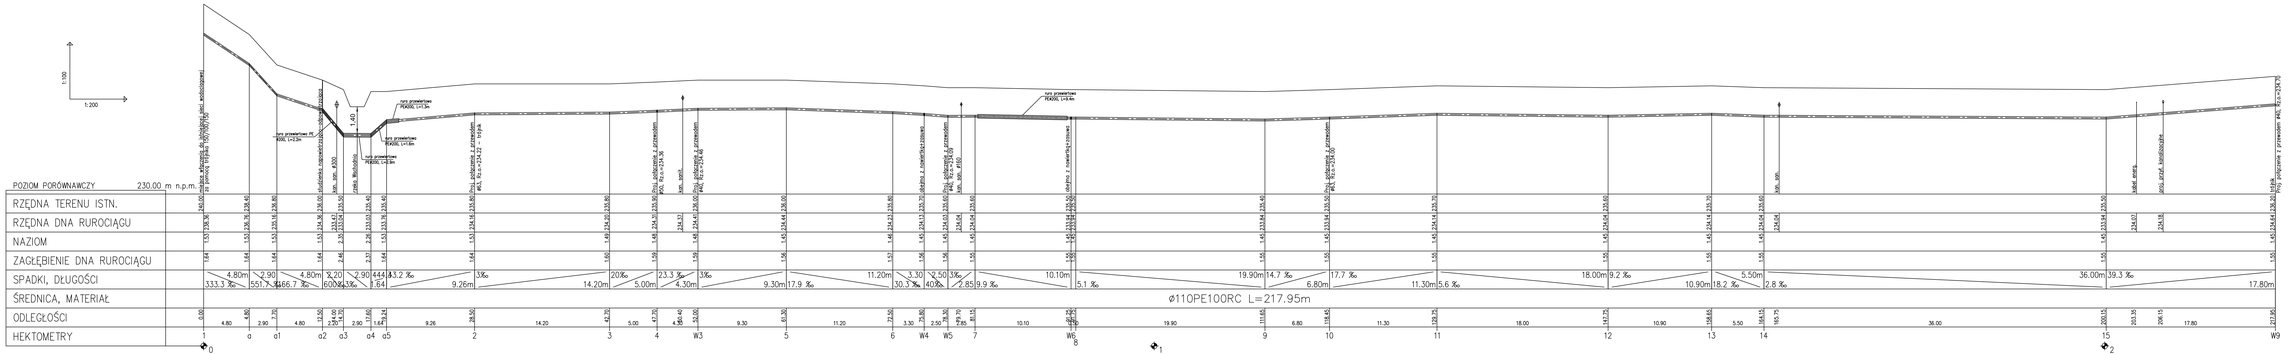

Nazwa zadania inwestycyjnej: Budowa sieci wodociągowej z kanałem sanitarnym wraz z przyłączami w ul. Leśnej w Koprzywnicy	
Nazwa obiektu budowlanego: Profil podłużny sieci wodociągowej	Skala: 10,000 / 100,000
Inwestor: Gmina OSWIĘCIM Plac Kościuszki 7, 26-020 Oświęcim	
Projektant: Radosław Szlachta Upr. bud. PDK/0137/POOS/09	Data:
Sprawdził: mgr inż. Magdalena Kurbiga-Rak	
Zatwierdził: mgr inż. Wojciech Pisek Upr. bud. PDK/0302/PWOS/19	Nr. rysunku: 1

RRS–Projekt, Radosław Szlachta
Koprzywnica ul. Leśna 8, 27-660 Koprzywnica